

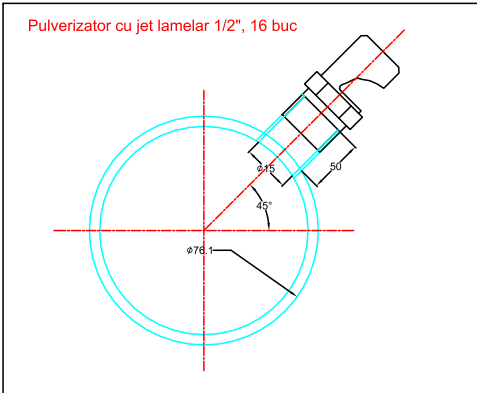


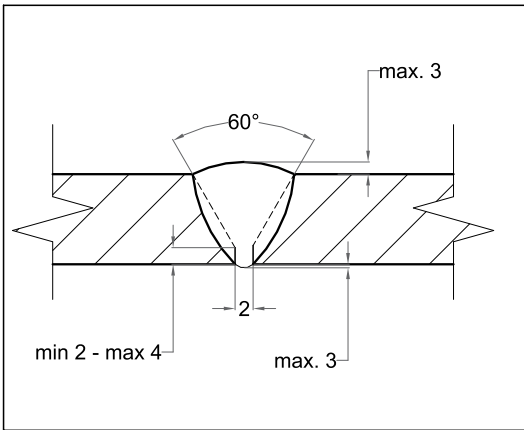

BILL OF MATERIALS			
ID	QTY	ND	DESCRIPTION
1	52.5M	65	TEAVA FARA SUDURA, P235TR2, EN 10216-5, $\phi 76.1 \times 5$
2	2	65	TEU EGAL, P235TR2, SR EN 10253-2, $\phi 76.1 \times 5$
3	1	80X65	REDUCTIE C., P235TR2, SR EN 10253-2, $\phi 88.9 \times 5.6 / \phi 76.1 \times 5$
4	10	65	FLANSA CU GAT, P235GH, Tip11, B1, PN16, SR EN 1092-1
5	20	M16X85	PREZON FILETAT+2 PIULITE, 21CrMoV5-7/25CrMo4
6	5	65	GARNITURA SPIROMETALICA, PN16, B1, Tip GS/IE, Gr 4,7

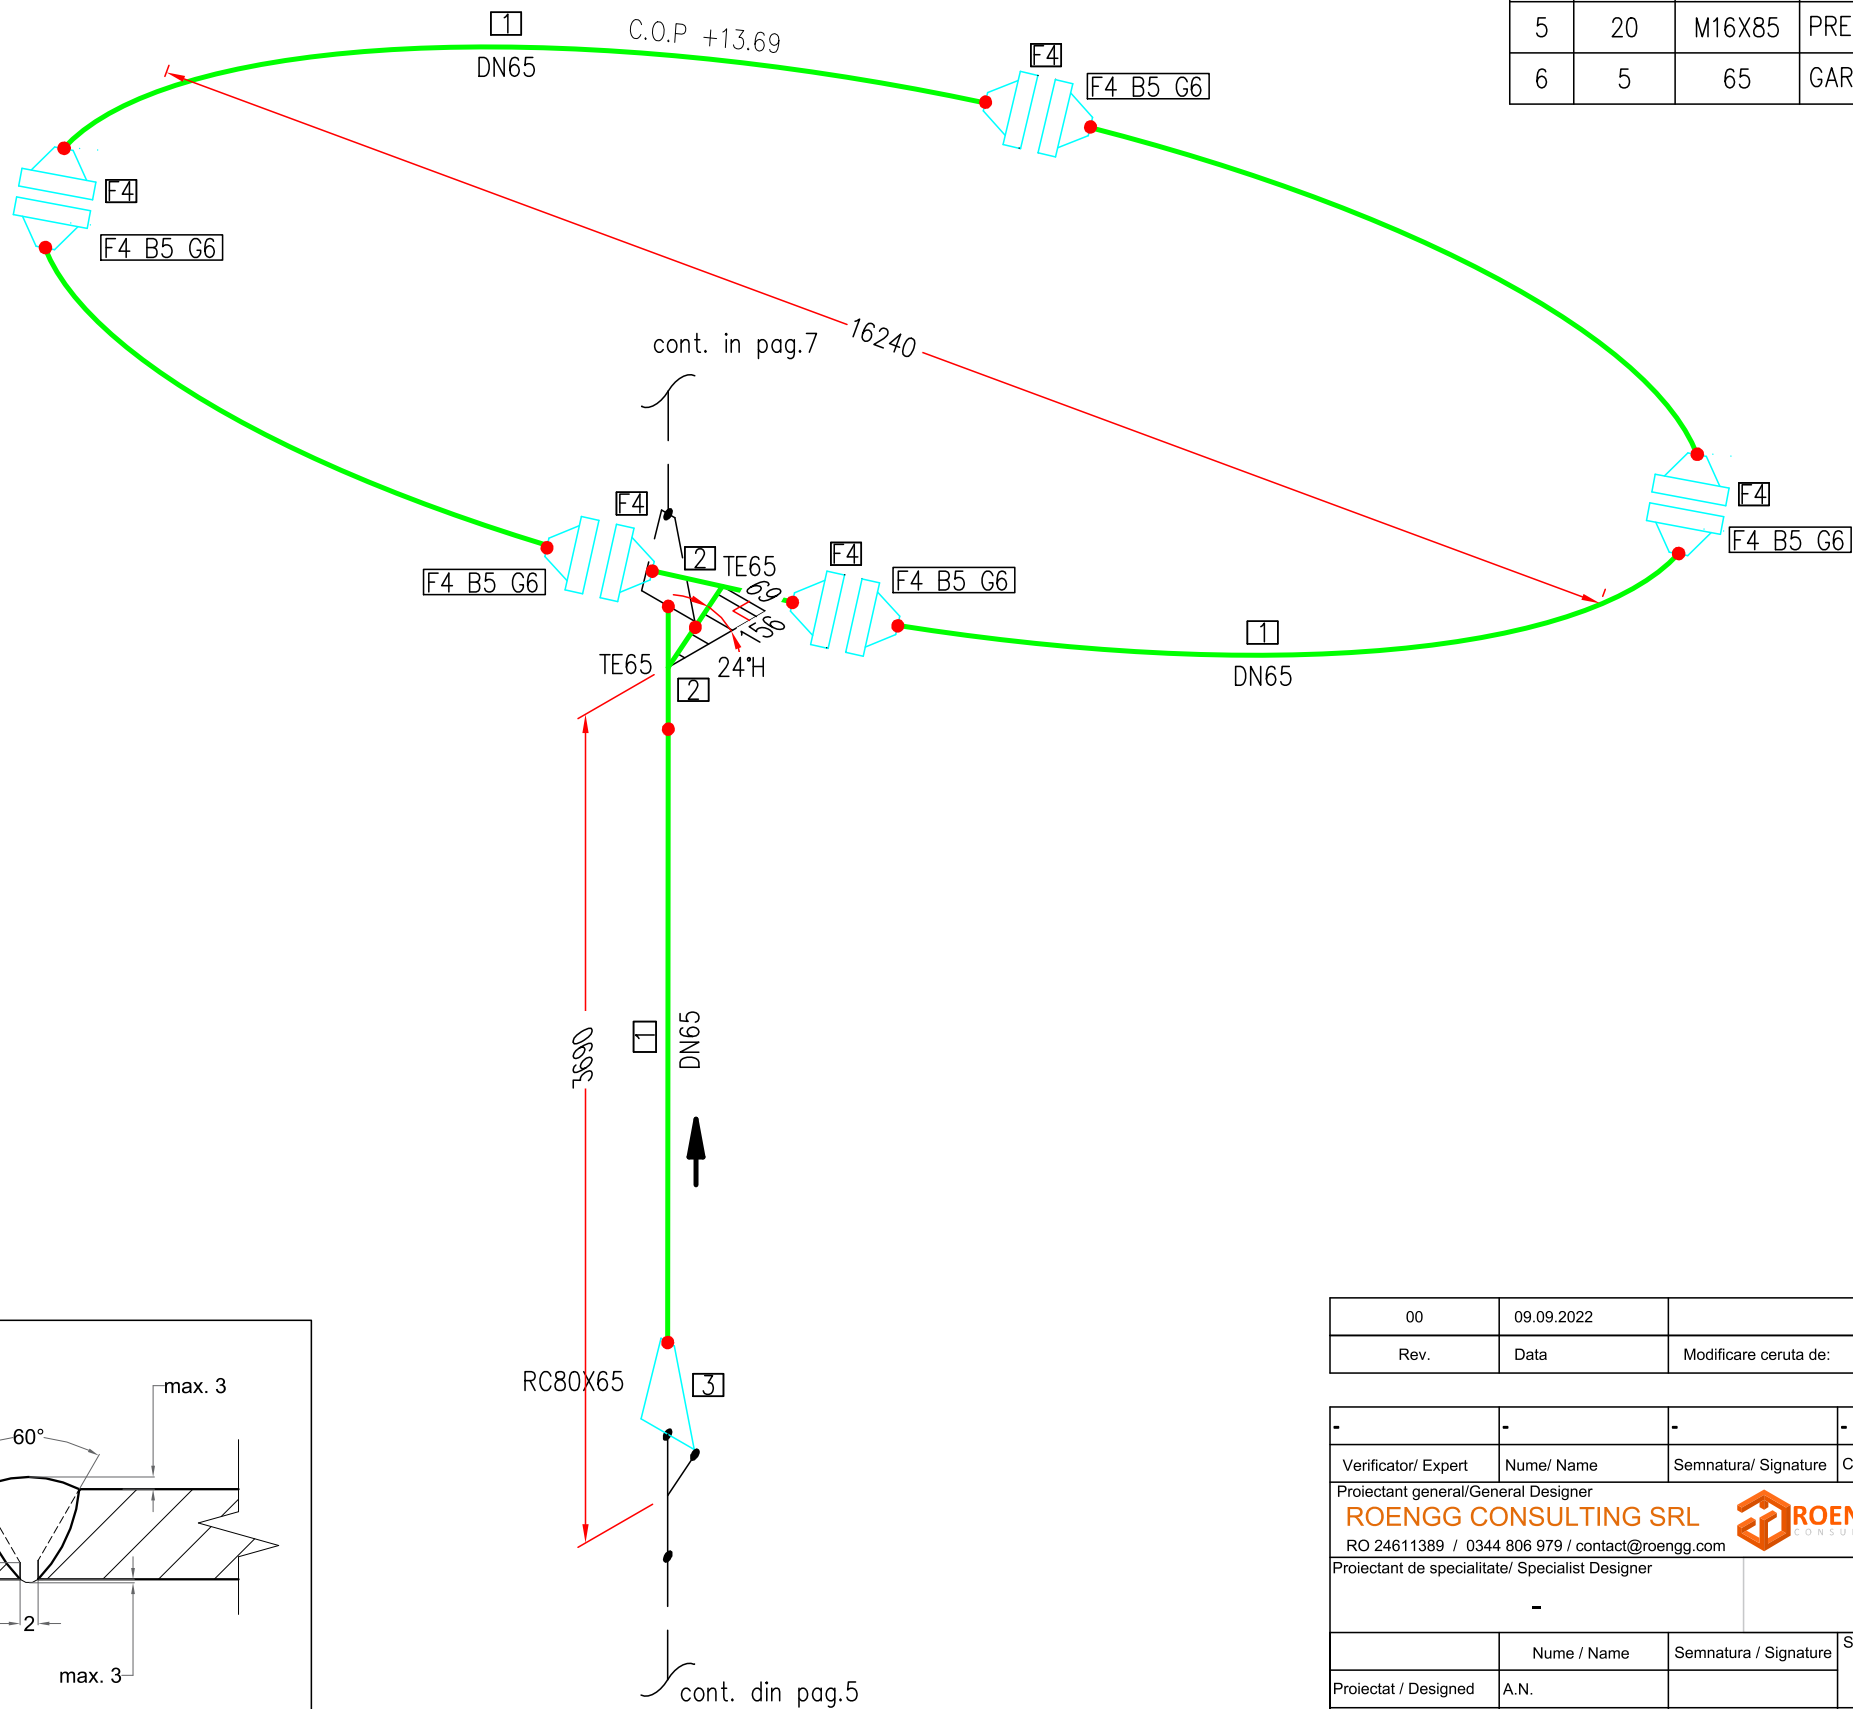

00	09.09.2022			Emis pentru comentarii
Rev.	Data	Modificare ceruta de:		Descriere modificare
-	-	-	-	-
Verificator/ Expert	Nume/ Name	Semnatura/ Signature	Cerinta/ Requirement	Referat/ Expertiza Nr./ Data/ Reference/ Expertise No./ Date
Proiectant general/General Designer ROENGG CONSULTING SRL RO 24611389 / 0344 806 979 / contact@roengg.com				Beneficiar / Client : S.C. CONPET S.A.
Proiectant de specialitate/ Specialist Designer -				Titlul proiectului / Project Title : PROIECTARE REZERVOR PENTRU APA P.S.I. SI PROIECTARE INEL DE RACIRE LA REZERVPRUL R1 PENTRU TITEI - DEPOZIT TAMPON INDEPENDENTA
	Nume / Name	Semnatura / Signature	Scara / Scale : N/A	Titlul plansei / Drawing Title : SCHEMA IZOMETRICA INEL RACIRE COTA +13.690
Proiectat / Designed	A.N.			
Verificat / Checked	R.M.		Data / Date : 09.09.2022	Nr. Desen / Drawing No. 10532021-RNG-DTDS-PIP-ISO-003_00_RO
Aprobat / Approved	S.M.			Faza / Project Phase: DTDS
				Nr.pag. / Page No: 6/7