

NOTE:

- CATEGORIA DE IMPORTANTA "C", CONFORM HG 766/1997.
- CLASA DE IMPORTANTA "III", CONFORM P100-1/2013.
- CONSTRUCTIA ESTE AMPLASATA IN ZONA SEISMICA CU ACCELERATIA TERENULUI PENTRU PROIECTARE  $a_g = 0.30$  g SI PERIOADA DE CONTROL (DE COLT)  $T_c = 1.00$  sec. - CONFORM P100 - 1 / 2013
- DIMENSIUNI / COTE DESEN: IN MM.;
- DOMENIUL DE VERIFICARE: A1.


MATERIALE:

- BETON :
  - Beton armat - C25/30 - XC4+XF1;
  - CI 0.20;
  - CEM II A-S 32.5 N sau R;
  - S3;
  - Granulatie agregate Dmax. 16 mm.
- Egalizare - C12/15 - X0;
  - CI 1.0;
  - CEM II A-S 32.5 N sau R
  - S1-S3
  - Granulatie agregate Dmax. 22 mm.


• ARMATURA: BST 500S.

NOTE:

- INAINTE DE TURNAREA BETONULUI ARMAT TREBUIE MONTATE SURUBURILE DE PRINDERE ALE ECHIPAMENTULUI.
- DETALIILE BULOANELOR DE ANCORAJ SI DIAMETRUL ACESTORA SUNT DATE DE FURNIZORUL ECHIPAMENTULUI.

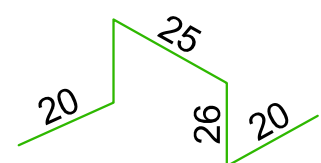

24 scaune 2Ø10/mp  
Bst500C L=1.17m

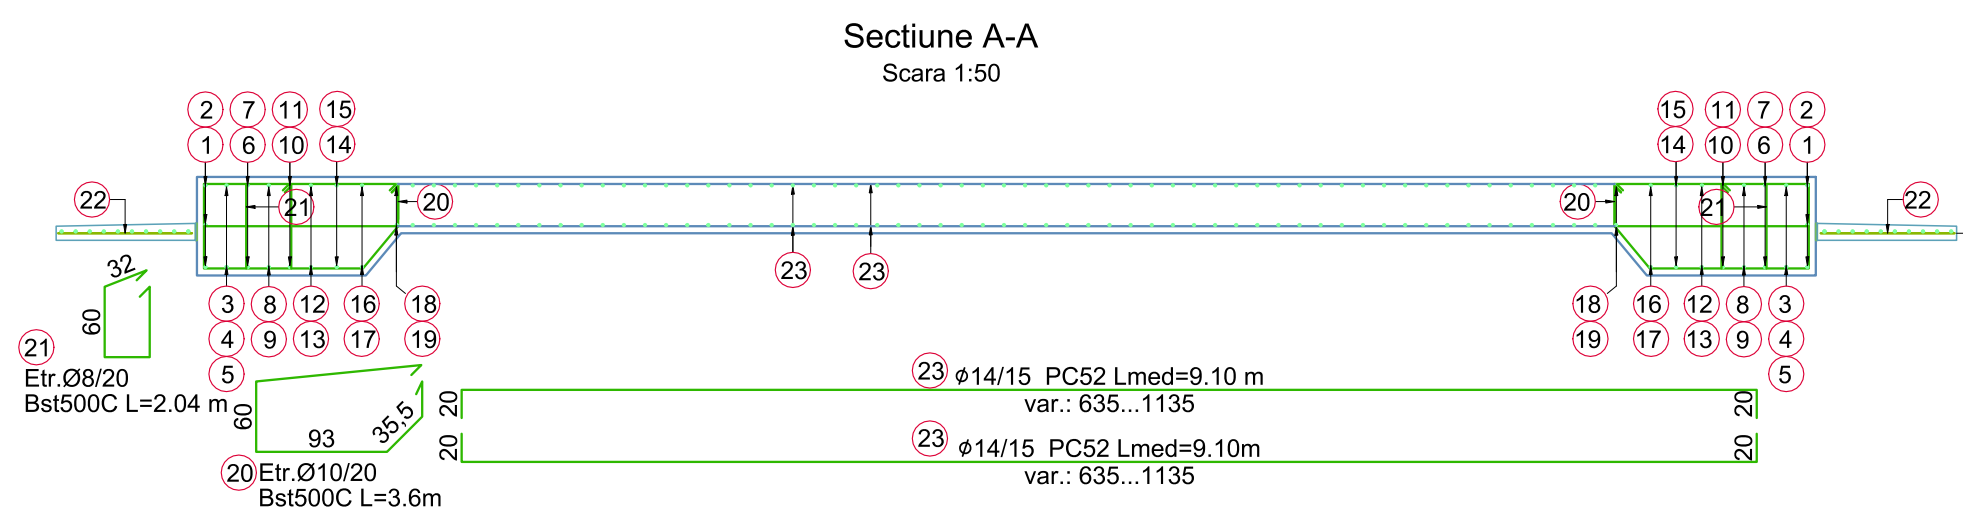

01	09.09.2022	Beneficiar	Emis pentru executie
00	30.05.2022	Beneficiar	Emis pentru comentarii
Revizie	Data	Modificare ceruta de	Descriere modificare

Verificator / Expert	Nume / Name	Semnatura / Signature	Cerinta / Requirement	Referat / Expertiza Nr. / Data / Reference / Expertise No. / Date
Proiectant general / General Designer	ROENGG CONSULTING SRL	ROENGG	Beneficiar / Client:	S.C. CONPET S.A.
Proiectant de specialitate / Specialist Designer	RO 24611389 / 0344 806 979 / contact@roengg.com		Titlul proiectului / Project Title:	PROIECTARE REZERVOR P.S.I. RELOCABIL SI PROIECTARE INEL DE RACIRE LA REZERVORUL R1 PENTRU TITEI
Proiectat / Designed	Marcu S.		Scara / Scale:	1/50, 1/100
Verificat / Checked	Danilov B.		Data / Date:	09.09.2022
Aprobat / Approved	Dobleaga S.		Nr. Desen / Drawing No.	10532021-RNG-DTDS-CIV-FND-002_01_RO
			Faza / Project Phase:	DTDS
			Nr. pag. / Page No.	2/2