



Placa de beton pentru grupul de pompare
- vedere in plan-cofraj si armare -


Scara 1:20
260

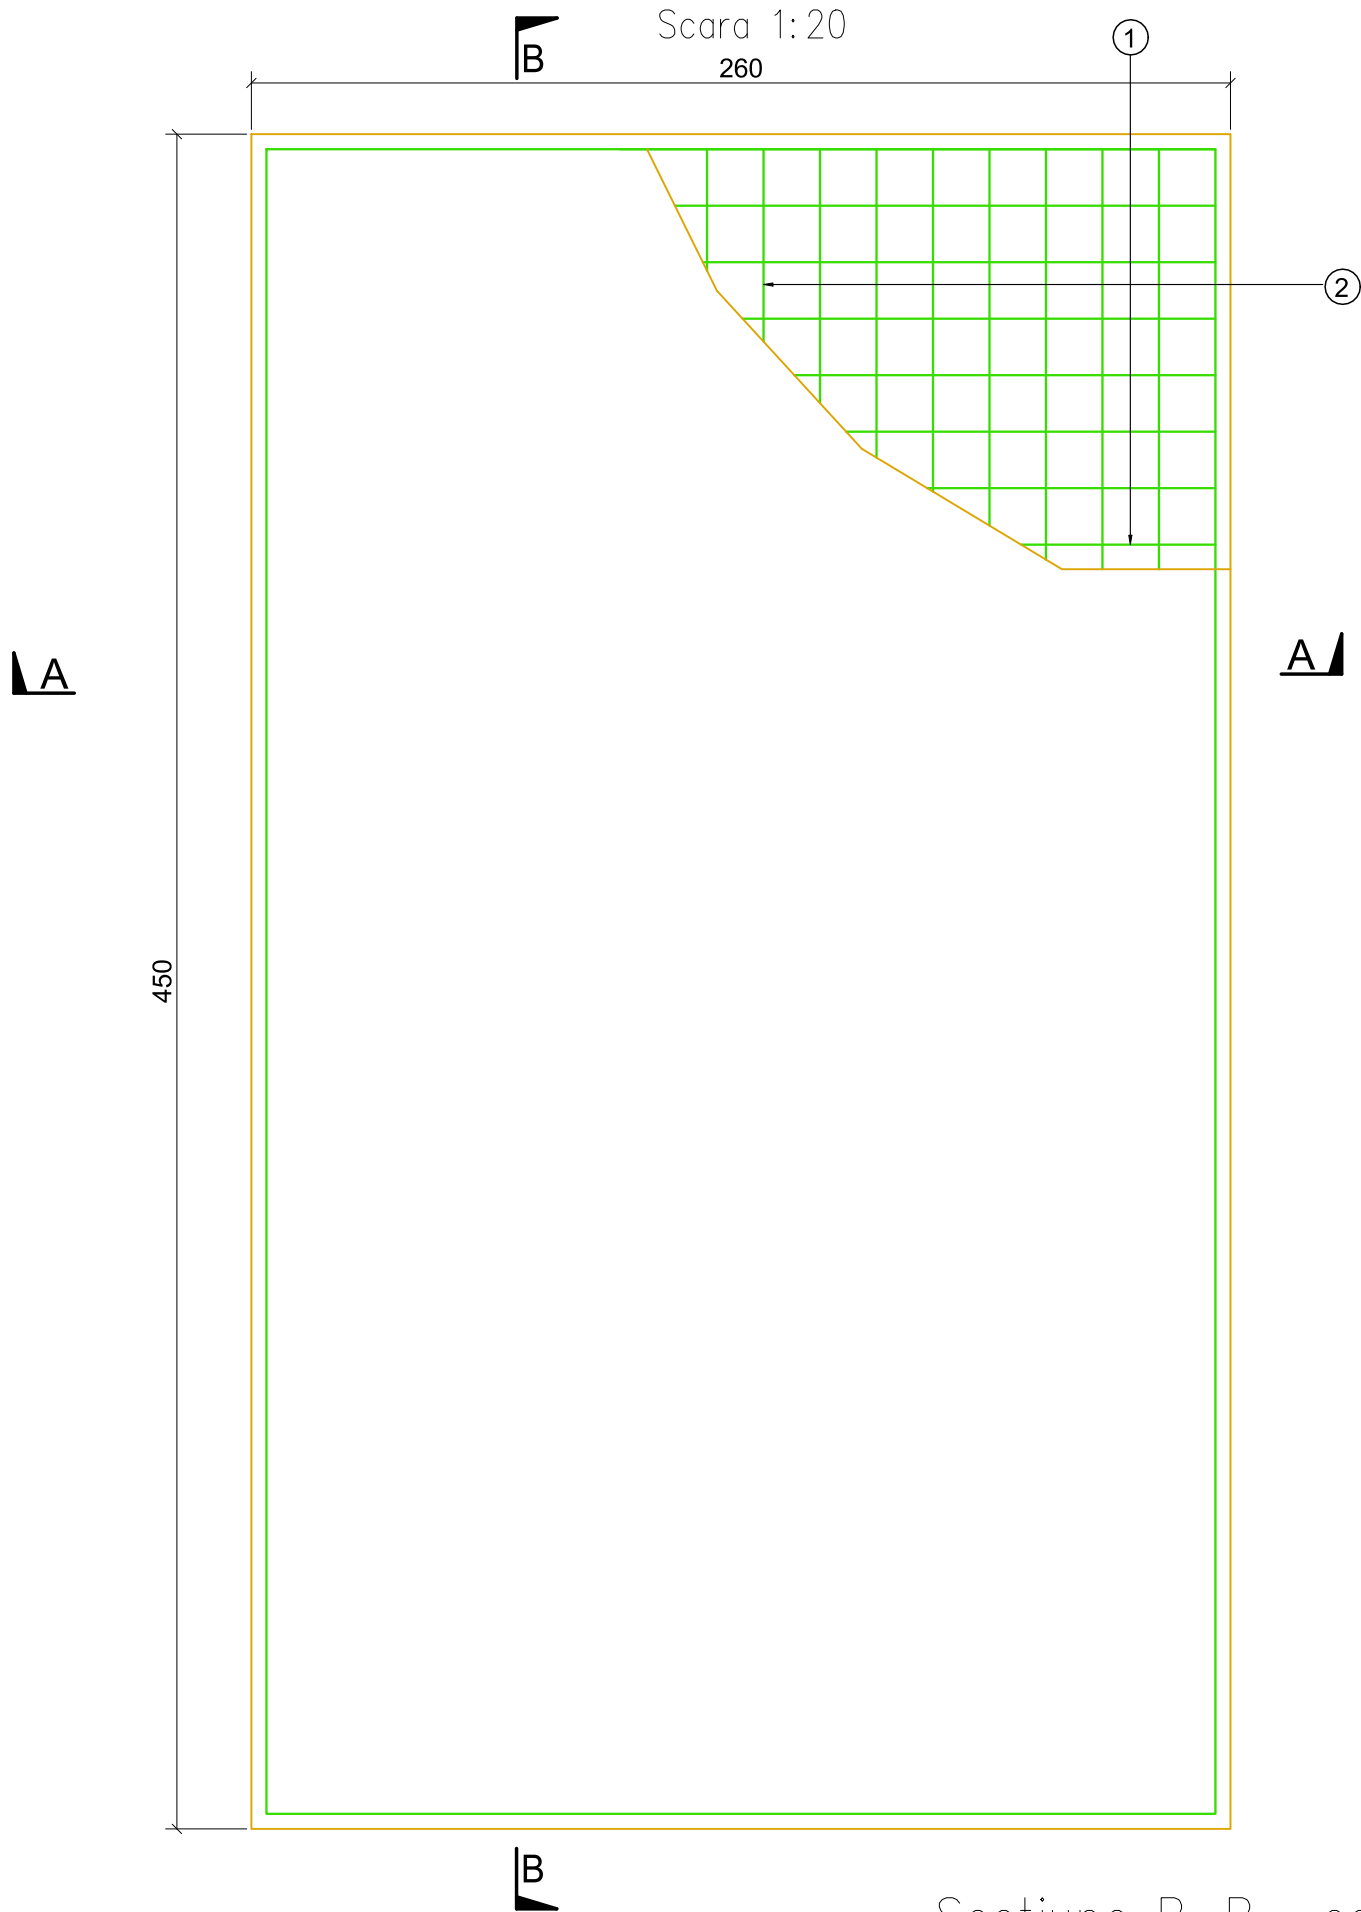

Sectiune B-B -armare
Scara 1:20

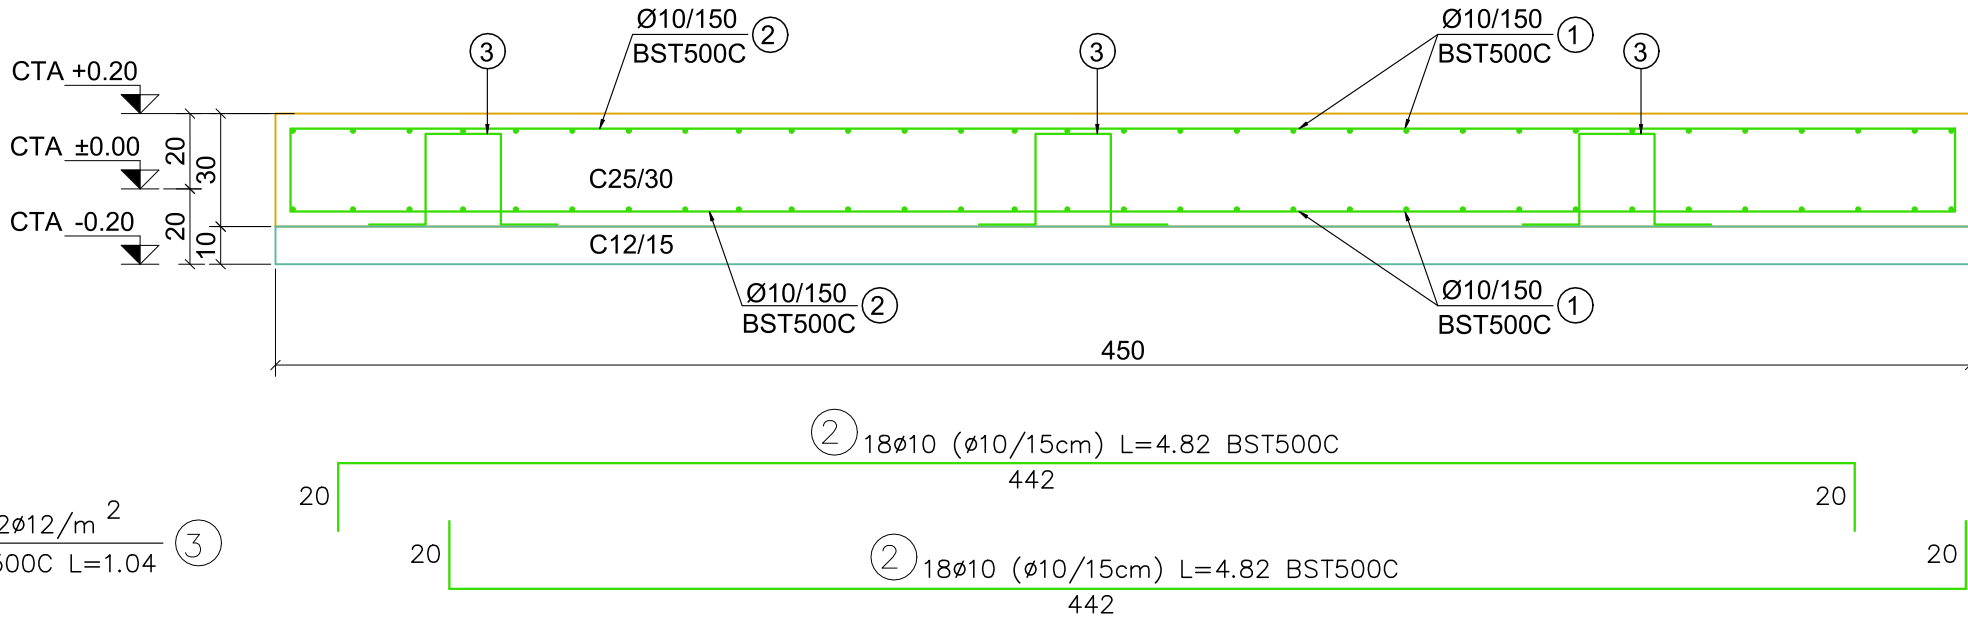

Sectiune A-A -armare
Scara 1:20

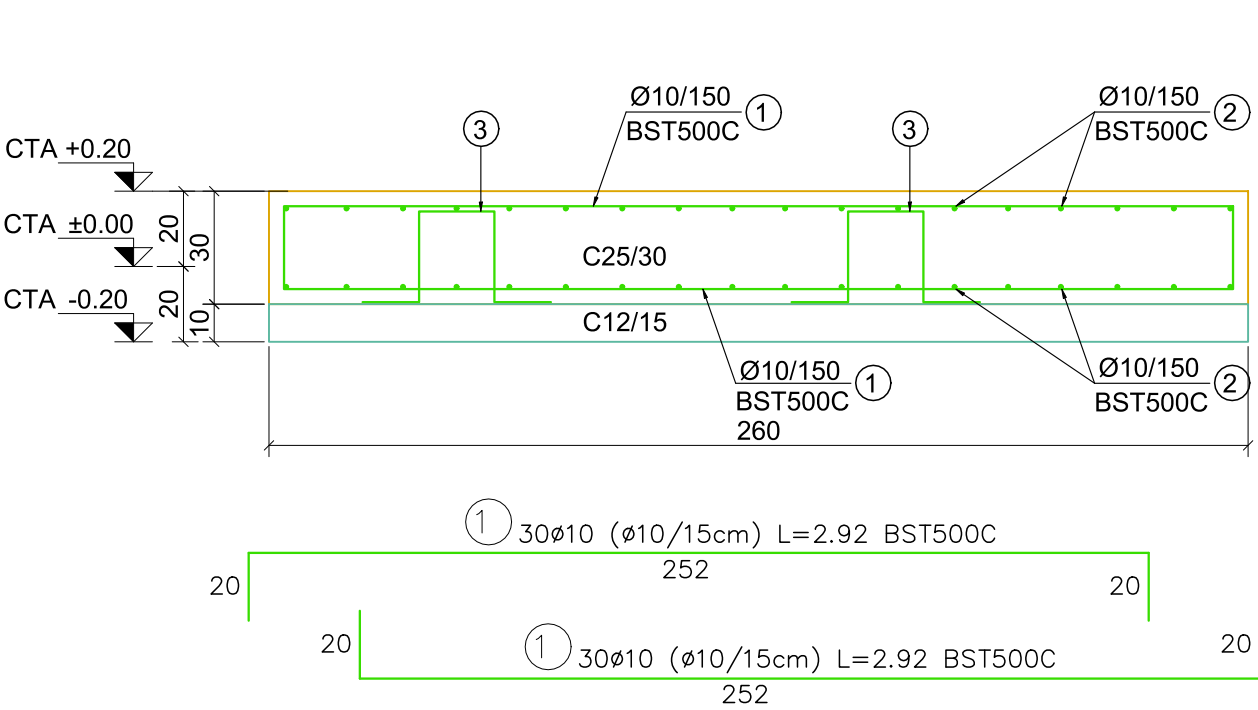

NOTE:

- CATEGORIA DE IMPORTANTA "C", CONFORM HG 766/1997.
- CLASA DE IMPORTANTA "III", CONFORM P100-1/2013.
- CONSTRUCTIA ESTE AMPLASATA IN ZONA SEISMICA CU ACCELERATIA TERENULUI PENTRU PROIECTARE $a_g = 0.30$ g SI PERIOADA DE CONTROL (DE COLT) $T_c = 1.00$ sec., CONFORM P100 - 1 / 2013.
- DIMENSIUNI / COTE DESEN: IN MM.;
- DOMENIUL DE VERIFICARE: A1.


MATERIALE:

- BETON :
 - Beton armat - C25/30 - XC4+XF1;
 - CI 0.20;
 - CEM II A-S 32.5 N sau R;
 - S3;
 - Granulatie agregate Dmax. 16 mm.
- Egalizare - C12/15 - X0;
 - CI 1.0;
 - CEM II A-S 32.5 N sau R
 - S1-S3
 - Granulatie agregate Dmax. 22 mm.
- ARMATURA: BST 500S.

EXTRAS DE ARMATURA PLATFORMA POMPE

MARCA	DIAMETRU	BUC	LUNGIME (m)	LUNGIME m/Ø	
				BST 500 C	
				Ø10	Ø12
1	10	60	2,92	175,2	
2	10	36	4,82	173,52	
3	12	24	1,04		24,96
LUNGIME TOTALA/Ø				348,72	24,96
GREUTATE kg/m				0,617	0,888
Total /Ø				215	22
TOTAL ARMATURA				237 kg	

Sectiune B-B -cofraj
Scara 1:20

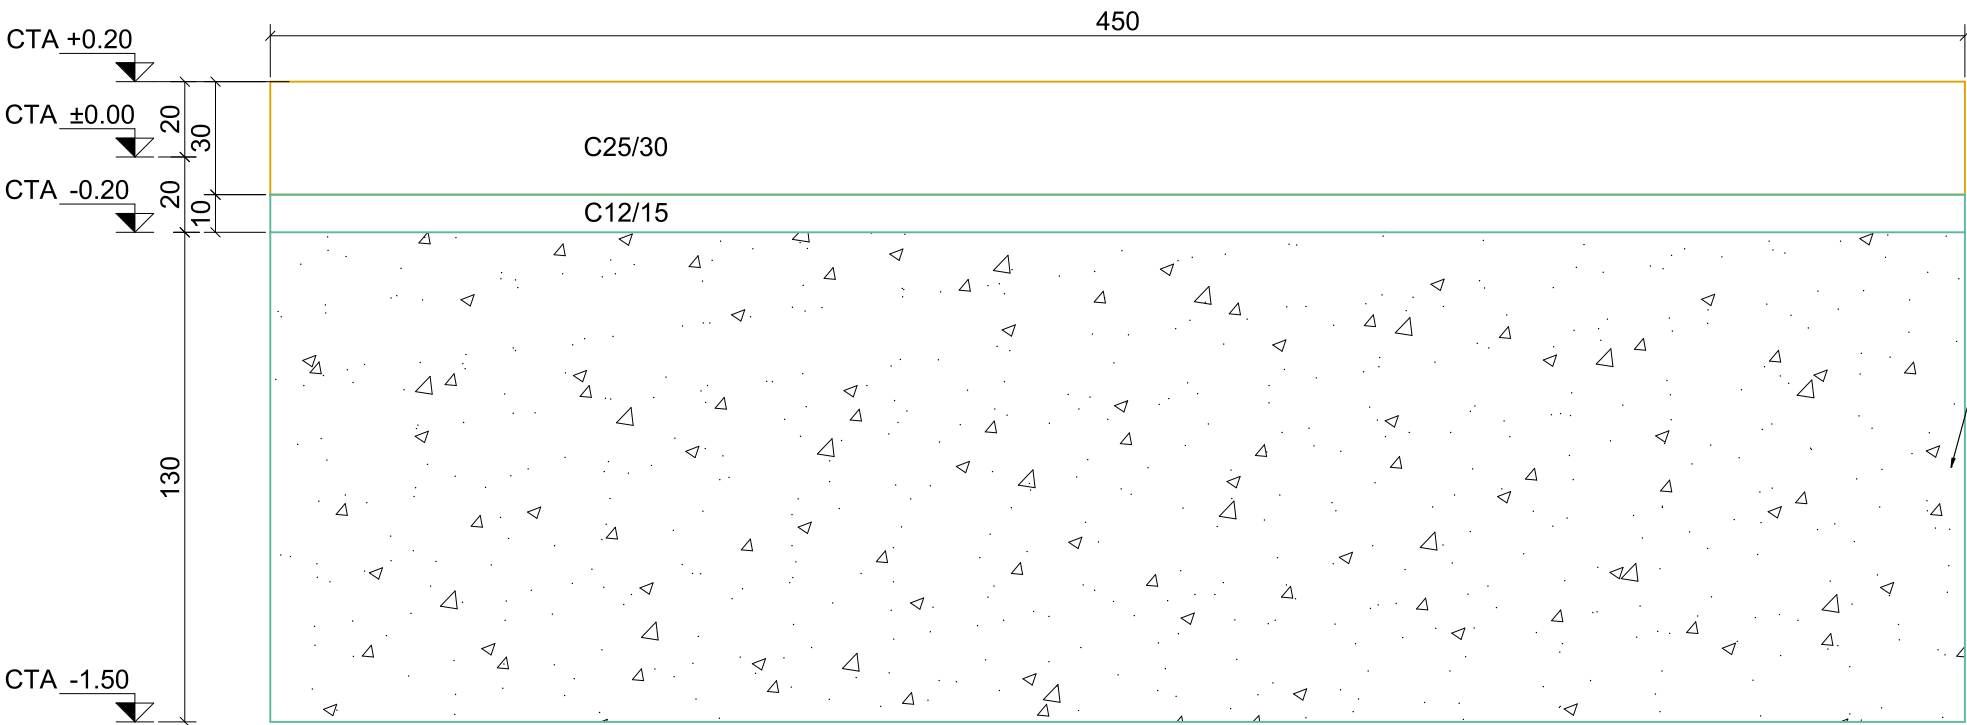

umplutura din pamant local obtinut din sapatura, compactat 95%

00	09.09.2022	Beneficiar	Emis pentru executie
Revizie	Data	Modificare ceruta de:	Descriere modificare
Verificator/ Expert	Nume/ Name	Semnatura/ Signature	Cerinta/ Requirement
Referat/ Expertiza Nr./ Data/ Reference/ Expertise No./ Date			
Proiectant general/General Designer			
ROENGG CONSULTING SRL			
RO 24611389 / 0344 806 979 / contact@roengg.com			
Proiectant de specialitate/ Specialist Designer			
Beneficiar / Client :			
S.C. CONPET S.A.			
Titlul proiectului / Project Title :			
PROIECTARE REZERVOR PENTRU APA P.S.I. SI PROIECTARE INEL DE RACIRE			
LA REZERVORUL R1 PENTRU TITEI - DEPOZIT TAMPON INDEPENDENTA			
Titlul plansei / Drawing Title :			
PLAN PLATFORMA POMPE - COFRAJ SI ARMARE			
Proiectat / Designed	Marcu S.	Semnatura / Signature	Scara / Scale :
Verificat / Checked	Danilov B.		1/20
Aprobat / Approved	Dobleaga S.		
Data / Date :		Nr. Desen / Drawing No.	
09.09.2022		10532021-RNG-DTDS-CIV-FND-003_00_RO	
Faza / Project Phase:		Nr. pag. / Page No:	
DTDS		1/1	