



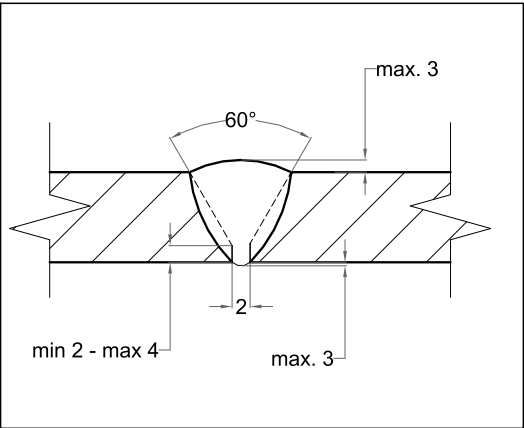

BILL OF MATERIALS			
ID	QTY	ND	DESCRIPTION
1	19.5M	250	TEAVA FARA SUDURA, P235TR2, EN 10216-5, Ø273x8
2	3	250	COT 90°, 3D, P235TR2, EN 10253-2, Ø273x8
3	2	250	COT 45°, 3D, P235TR2, EN 10253-2, Ø273x8

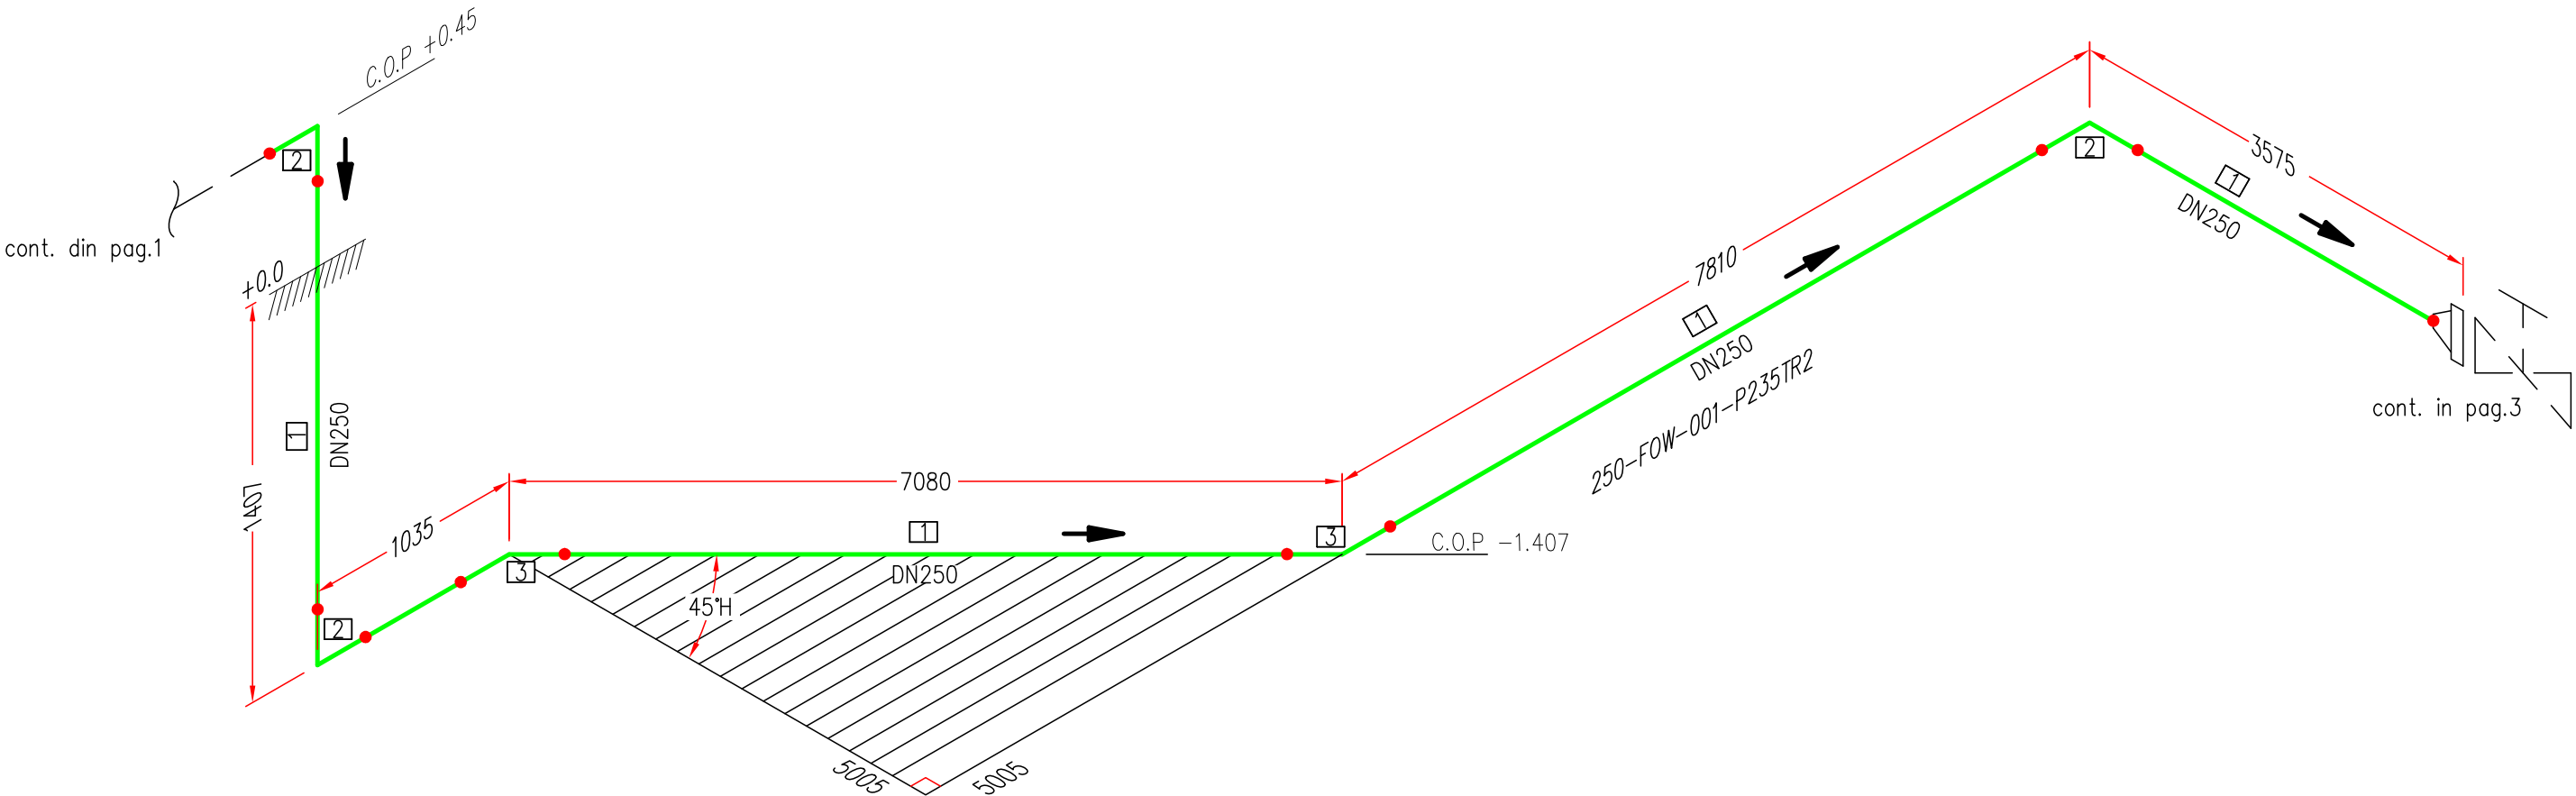

00	09.09.2022			Emis pentru comentarii
Rev.	Data	Modificare ceruta de:		Descriere modificare
-	-	-	-	-
Verificator/ Expert	Nume/ Name	Semnatura/ Signature	Cerinta/ Requirement	Referat/ Expertiza Nr./ Data/ Reference/ Expertise No./ Date
Proiectant general/General Designer ROENGG CONSULTING SRL RO 24611389 / 0344 806 979 / contact@roengg.com				Beneficiar / Client : S.C. CONPET S.A.
Proiectant de specialitate/ Specialist Designer -				Titlul proiectului / Project Title : PROIECTARE REZERVOR PENTRU APA P.S.I. SI PROIECTARE INEL DE RACIRE LA REZERVPRUL R1 PENTRU TITEI - DEPOZIT TAMPON INDEPENDENTA
	Nume / Name	Semnatura / Signature	Scara / Scale : N/A	Titlul plansei / Drawing Title : SCHEMA IZOMETRICA 250-FOW-001-P235TR2
Proiectat / Designed	A.N.			
Verificat / Checked	R.M		Data / Date : 09.09.2022	Nr. Desen / Drawing No. 10532021-RNG-DTDS-PIP-ISO-001_00_RO
Aprobat / Approved	S.D.			Faza / Project Phase: DTDS
				Nr.pag. / Page No: 2/9