

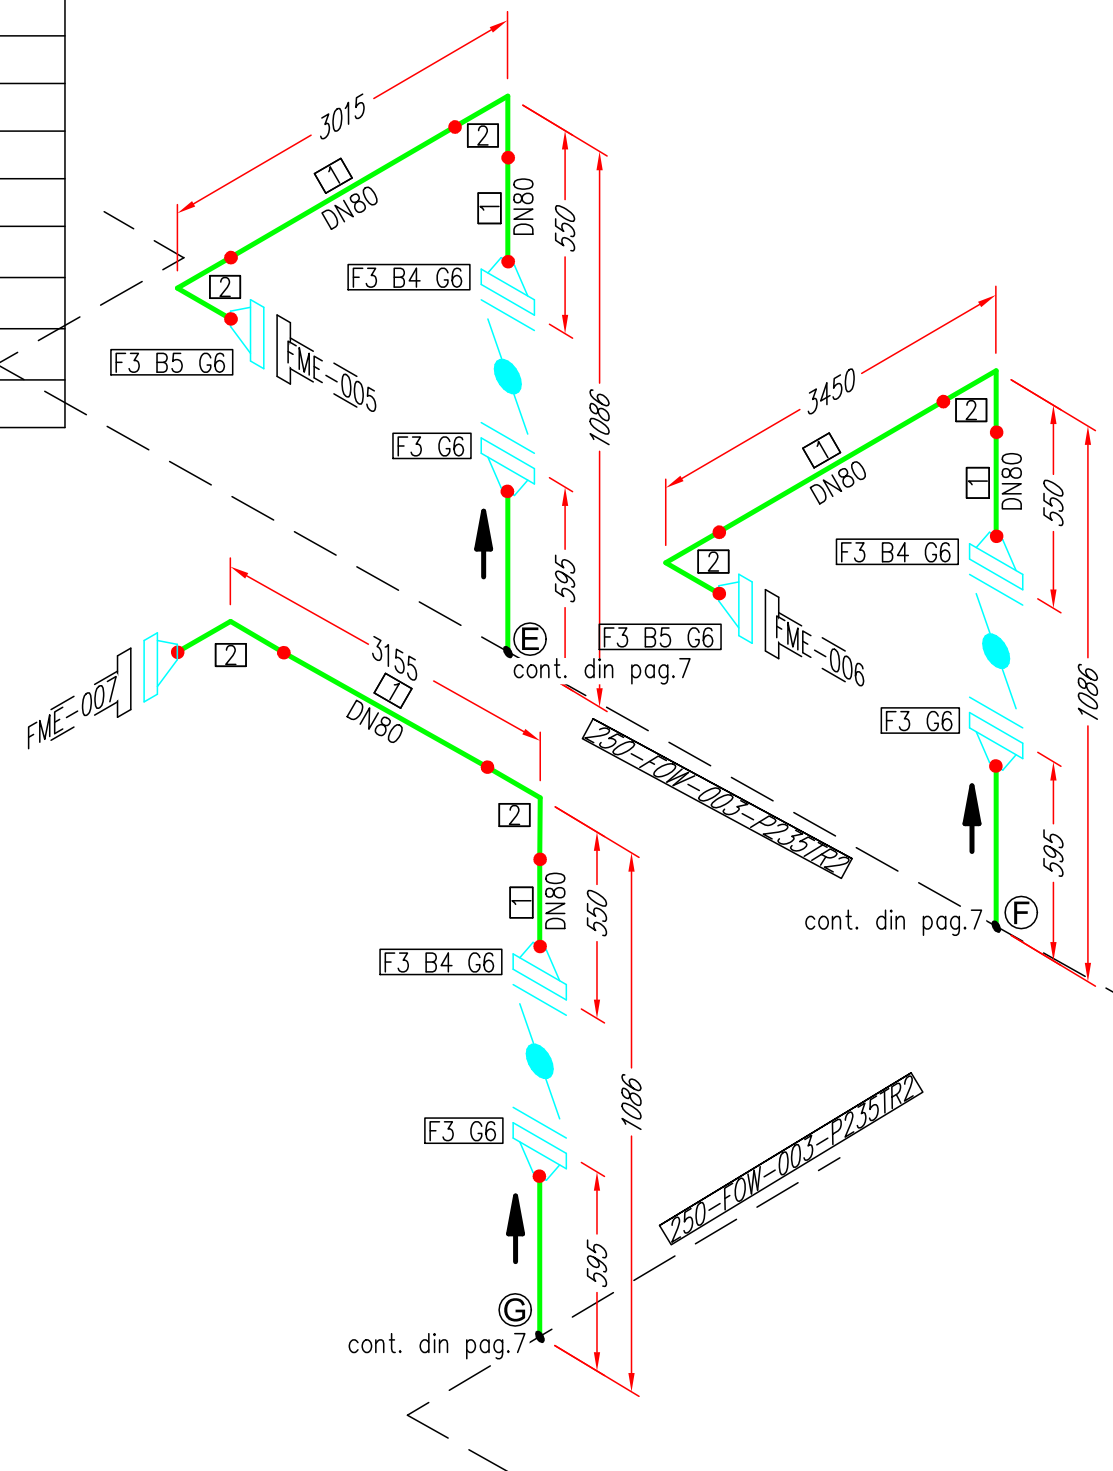


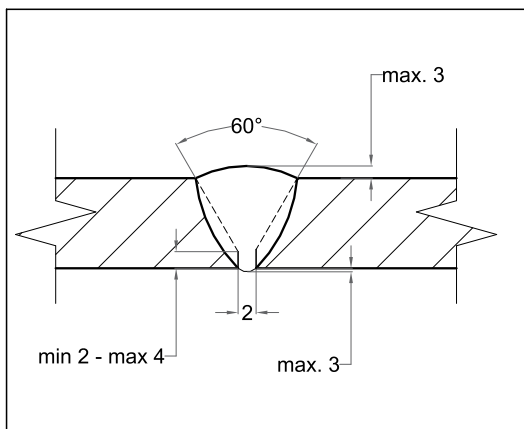

BILL OF MATERIALS

ID	QTY	ND	DESCRIPTION
1	25.5M	80	TEAVA FARA SUDURA, P235TR2, EN 10216-5, Ø88.9x5.6
2	12	80	COT 90°, 3D, P235TR2, EN 10253-2, Ø88.9x5.6
3	18	80	FLANSA CU GAT, P235GH, Tip11, B1, PN16, SR EN 1092-1
4	48	M16X122	PREZON FILETAT+2 PIULITE, 21CrMoV5-7/25CrMo4
5	48	M16X85	PREZON FILETAT+2 PIULITE, 21CrMoV5-7/25CrMo4
6	18	80	GARNITURA SPIROMETALICA, PN16, B1, Tip GS/IE, Gr 4,7
7	6	80	ROBINET FLUTURE, PN16, B1, EN 1074-1

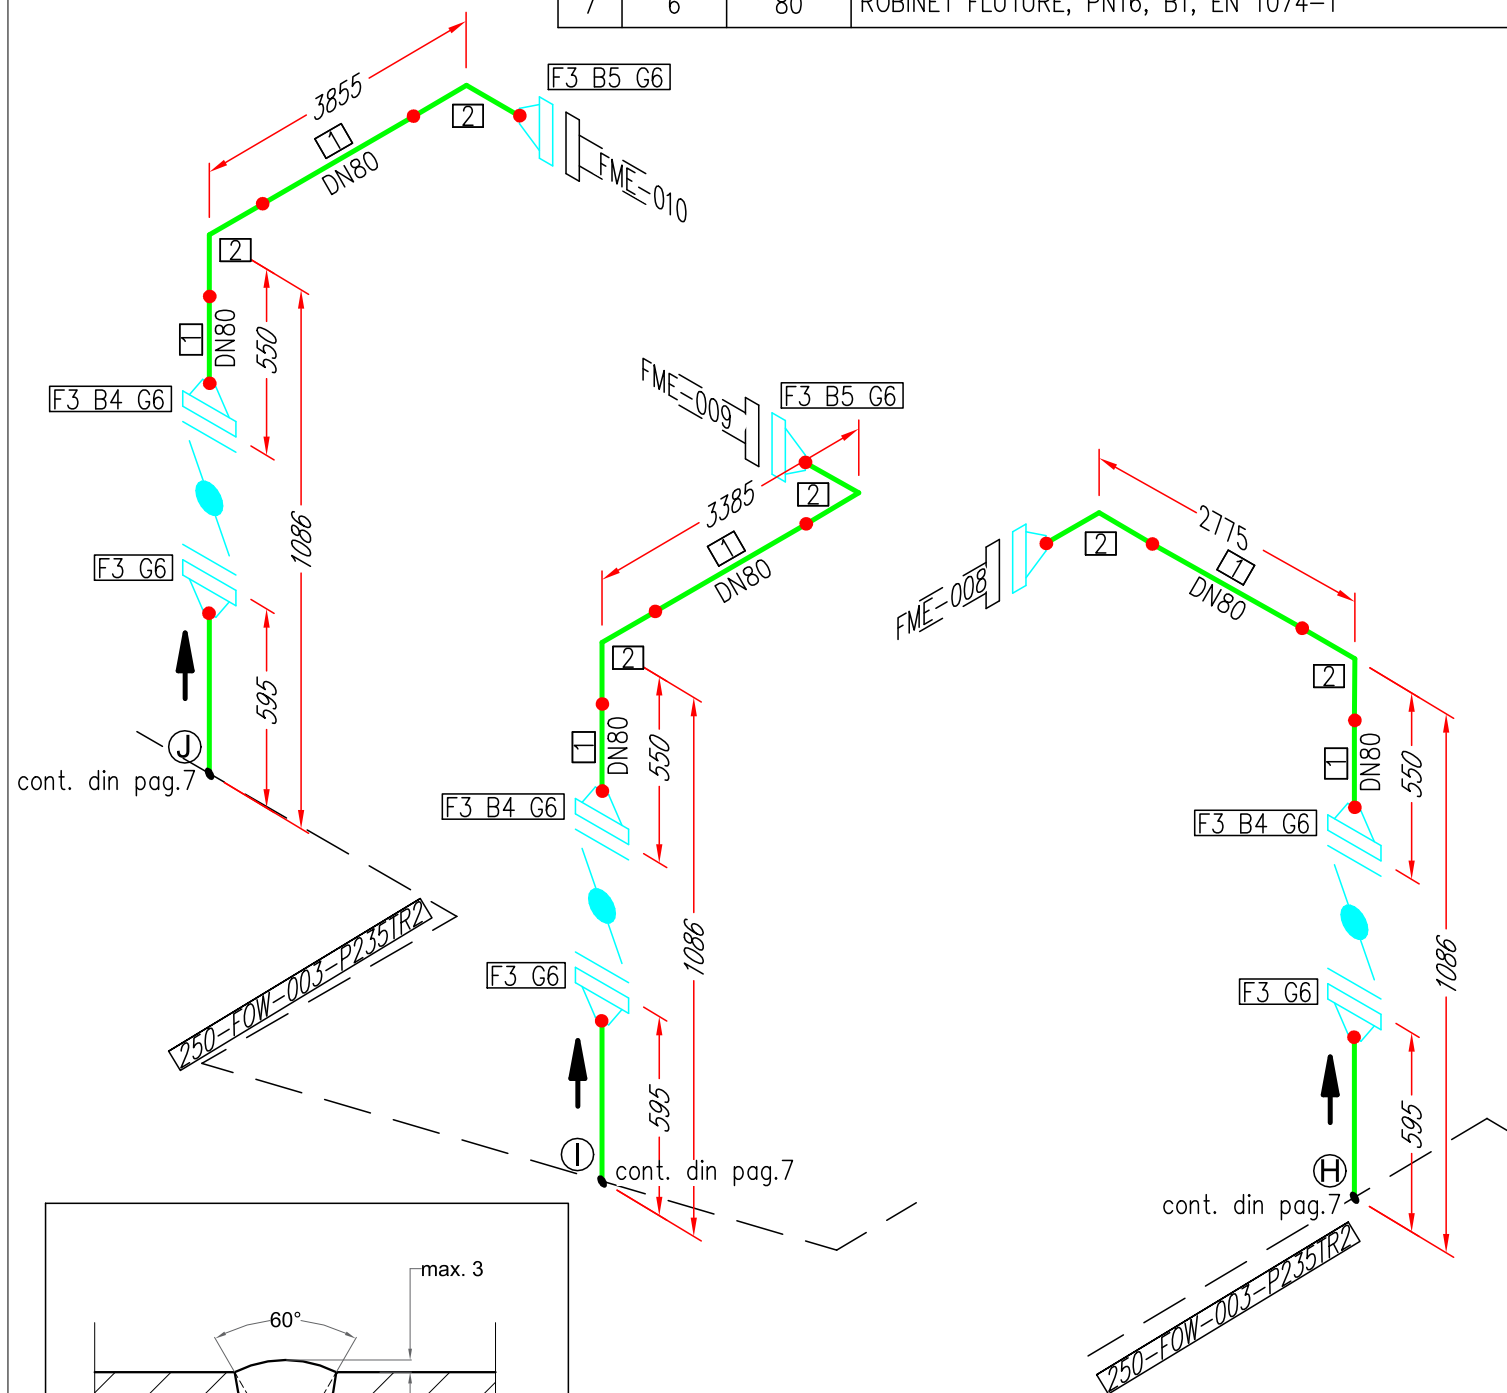

00	09.09.2022		Emis pentru comentarii
Rev.	Data	Modificare ceruta de:	Descriere modificare
-	-	-	-
Verificator/ Expert	Nume/ Name	Semnatura/ Signature	Cerinta/ Requirement
Proiectant general/General Designer	ROENGG CONSULTING SRL	ROENGG TUV	Beneficiar / Client :
RO 24611389 / 0344 806 979 / contact@roengg.com		AUSTRIA 20100213011758	S.C. CONPET S.A.
Proiectant de specialitate/ Specialist Designer	-	-	Titlul proiectului / Project Title :
-	-	-	PROIECTARE REZERVOR PENTRU APA P.S.I. SI PROIECTARE INEL DE RACIRE LA REZERVPRUL R1 PENTRU TITEI - DEPOZIT TAMPON INDEPENDENTA
Proiectat / Designed	A.N.	Semnatura / Signature	Scara / Scale :
Verificat / Checked	R.M.		N/A
Aprobat / Approved	S.D.		
		Data / Date :	Nr. Desen / Drawing No.
		09.09.2022	10532021-RNG-DTDS-PIP-ISO-001_00_RO
			Faza / Project Phase:
			DTDS
			Nr. pag. / Page No:
			9/9