

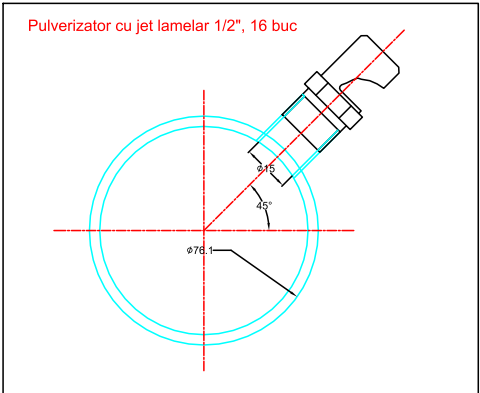


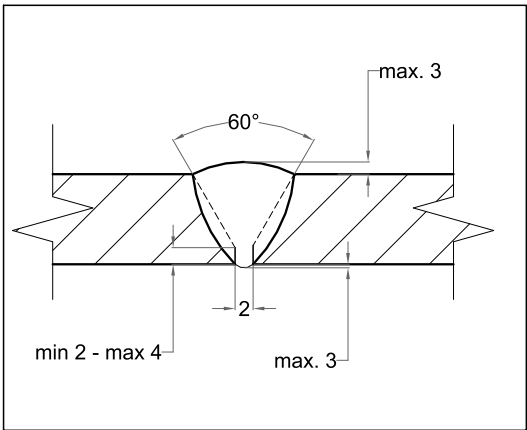

BILL OF MATERIALS			
ID	QTY	ND	DESCRIPTION
1	3.8M	80	TEAVA FARA SUDURA, P235TR2, EN 10216-5, ø88.9x5.6
2	49M	65	TEAVA FARA SUDURA, P235TR2, EN 10216-5, ø76.1x5
3	1	80X65	TEU REDUS, P235TR2, SR EN 10253-2, ø88.9x5.6/ø76.1x5
4	1	65	TEU EGAL, P235TR2, SR EN 10253-2, ø76.1x5
5	1	100X80	REDUCTIE C., P235TR2, SR EN 10253-2, ø114.3x5.6/ø88.9x5.6
6	10	65	FLANSA CU GAT, P235GH, Tip11, B1, PN16, SR EN 1092-1
7	20	M16X85	PREZON FILETAT+2 PIULITE, 21CrMoV5-7/25CrMo4
8	5	65	GARNITURA SPIROMETALICA, PN16, B1, Tip GS/E, Gr 4,7

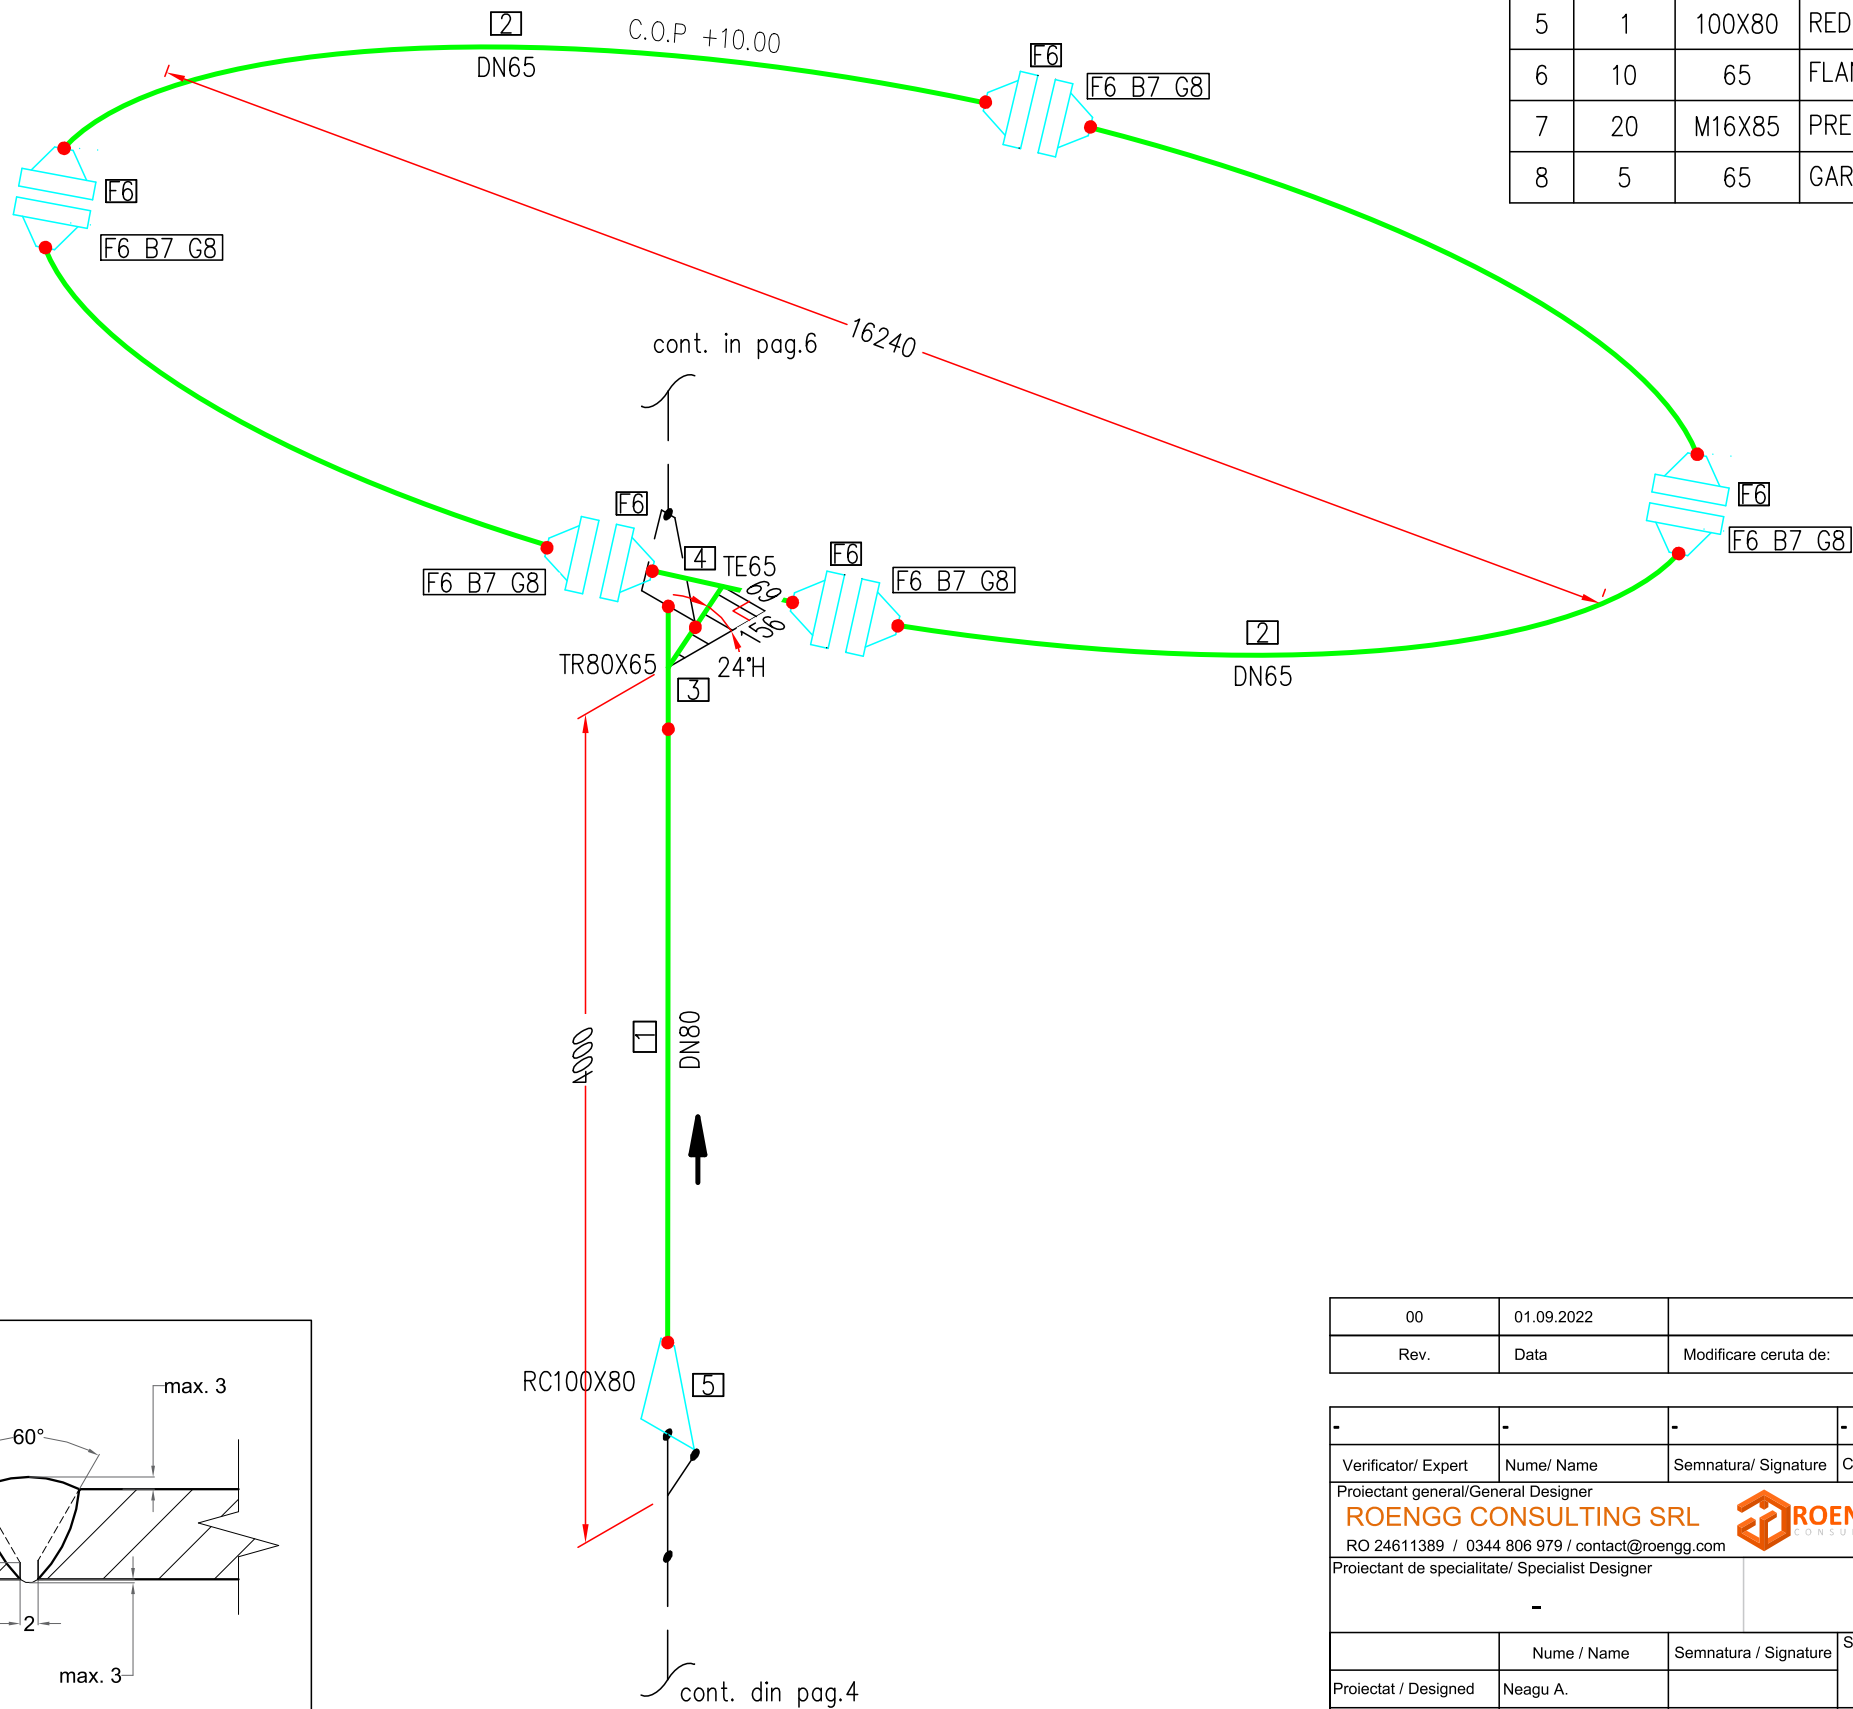

00	01.09.2022		Emis pentru comentarii
Rev.	Data	Modificare ceruta de:	Descriere modificare
-	-	-	-
Verificator/ Expert	Nume/ Name	Semnatura/ Signature	Cerinta/ Requirement
Proiectant general/General Designer	ROENGG CONSULTING SRL	ROENGG CONSULTING AUSTRIA	Beneficiar / Client :
RO 24611389 / 0344 806 979 / contact@roengg.com			S.C. CONPET S.A.
Proiectant de specialitate/ Specialist Designer	-		Titlul proiectului / Project Title :
			PROIECTARE REZERVOR PENTRU APA P.S.I. SI PROIECTARE INEL DE RACIRE LA REZERVPRUL R1 PENTRU TITEI - DEPOZIT TAMPON INDEPENDENTA
	Nume / Name	Semnatura / Signature	Scara / Scale :
Proiectat / Designed	Neagu A.		N/A
Verificat / Checked	Mircia R.		Data / Date :
Aprobat / Approved	Dobleaga S.		01.09.2022
			Nr. Desen / Drawing No.
			10532021-RNG-DTDS-PIP-ISO-003_00_RO
			Faza / Project Phase:
			DTDS
			Nr.pag. / Page No:
			5/7