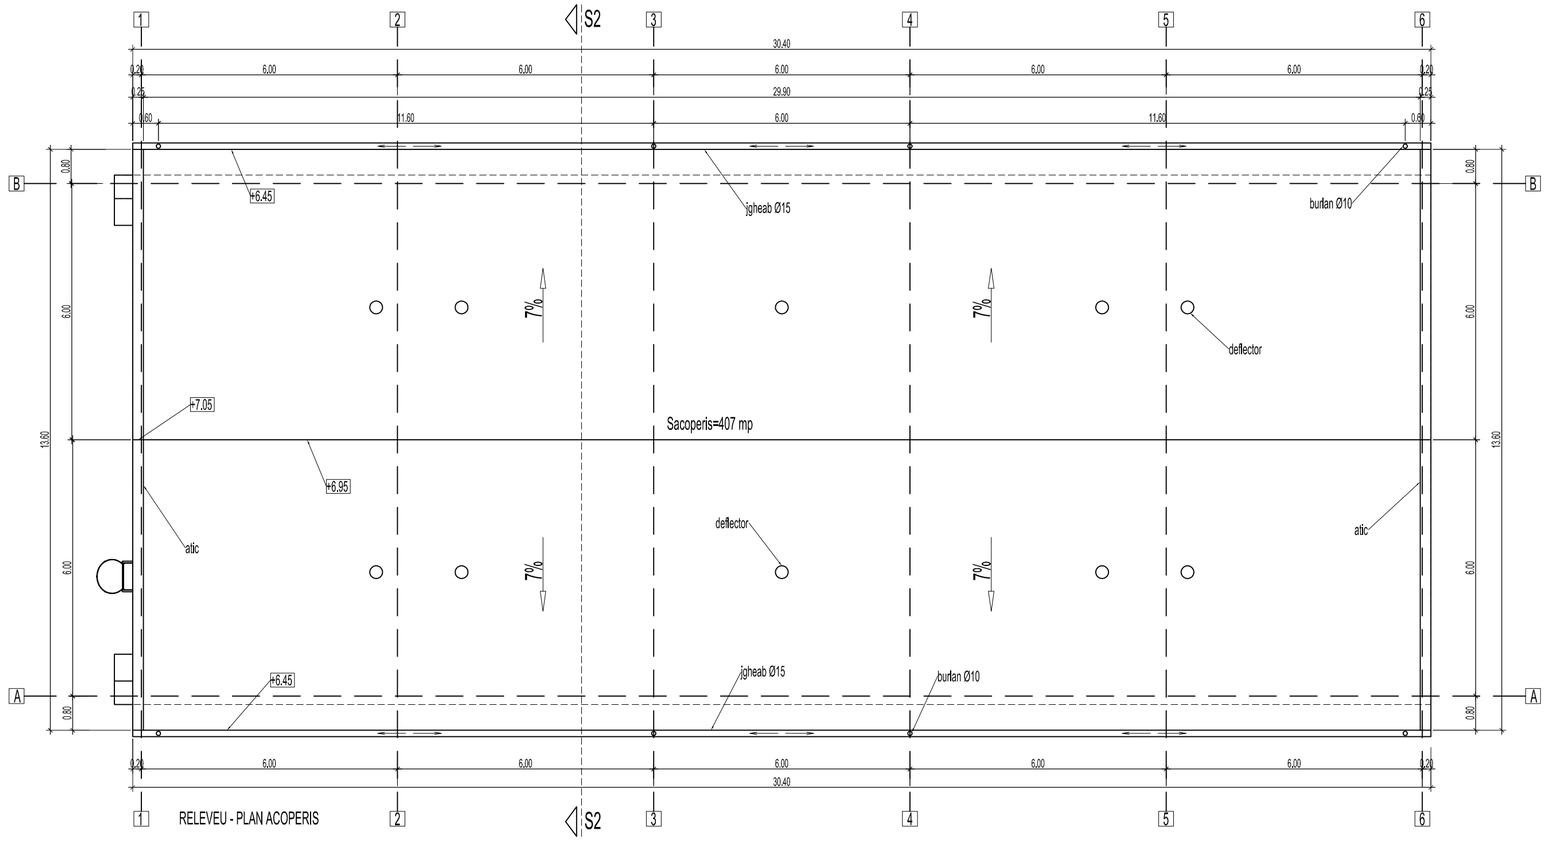

TABLOU TAMPLARIE DE ALUMINIU

Indicativ	elevatie	descriere	dimensiuni L/H (cm) gol	dimensiuni L/H (cm) tamplarie	numar bucati total	suprafata (mp) buc.	suprafata (mp) total	observatii
F1	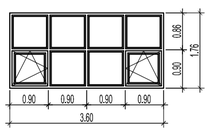	Ferestre profile aluminiu (80 mm) geam termoizolator: 6 ochiuri fixe si 2 mobile cu deschidere manuala interioara oscilo-batanta	360 / 176	359 / 175	5	6.34	31.68	Geam termoizolator tripan, lowE-clar-clar (4-10-4-10-4), cu argon intre foile de geam Tamplarie profile aluminiu tricameral cu bariera termica
F2	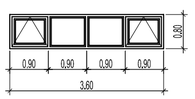	Ferestre profile aluminiu (80 mm) geam termoizolator: 2 ochiuri fixe si 2 mobile cu deschidere interioara	360 / 80	359 / 79	5	2.88	14.4	Mecanism de deschidere la distanta cu snur. Geam termoizolatortripan, lowE-clar-clar (4-10-4-10-4), cu argon intre foile de geam Tamplarie profile aluminiu tricameral cu bariera termica
F3	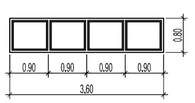	Ferestre profile aluminiu (80 mm) geam termoizolator: 4 ochiuri fixe	360 / 80	359 / 79	5	2.88	14.4	Geam termoizolator tripan, lowE-clar-clar (4-10-4-10-4), cu argon intre foile de geam Tamplarie profile aluminiu tricameral cu bariera termica
V1	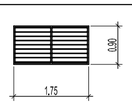	Grile cu jaluzele semivolante cu semnalizare la blocaj sau cresterea temperaturii aerului	175 / 90	174 / 89	5	1.575	7.88	Lamele aluminiu casetate si termoizolate

TABLOU TAMPLARIE DE ALUMINIU

Indicativ	elevatie	descriere	dimensiuni L/H (cm) gol	dimensiuni L/H (cm) tamplarie	numar bucati total	numar bucati stg.	numar bucati dr.	suprafata (mp) buc.	suprafata (mp) total	observatii
U1	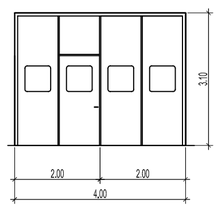	Usa industriabila pliabila , (RF15) cu usa pietonala, gri (RAL9007), panouri termoizolante cu rame de aluminiu	400 / 310	399 / 310.5	5	-	-	12.40	62.0	Usa in doua canate pliabile. In partea superioara staga si dreapta a fiecarui canat de usa sunt instalate role, care ruleaza intr-o sina superioara, permitand astfel deschiderea si inchiderea usii.

Rev.	Descriere	Data	Semnat	Rev.	Descriere	Data	Semnat
3				6			
2				5			
1				4			

Acest document este proprietatea S.C. ELLIS'92 S.R.L. si nu va fi comunicat fara autorizare

Intocmit	Verificat	Aprobat	Beneficiar	Denumire proiect
S.Ionescu	A.Ionescu	A.Ionescu	CONPET S.A.	Reabilitare sala pompe statie de pompare Constanta Sud

ELLIS '92 arhitectura proiectare inginerie consultanta tehnica

REABILITARE SALA POMPE (PROPUNERE)
TABLOU TAMPLARIE

Nr.: A715-A5	
Scara: 1:100	PT+DDE
Index: A715-A-BD	REV.0
Material:	Masa:
Data: 12.2022	Plansa: 1/1

A2