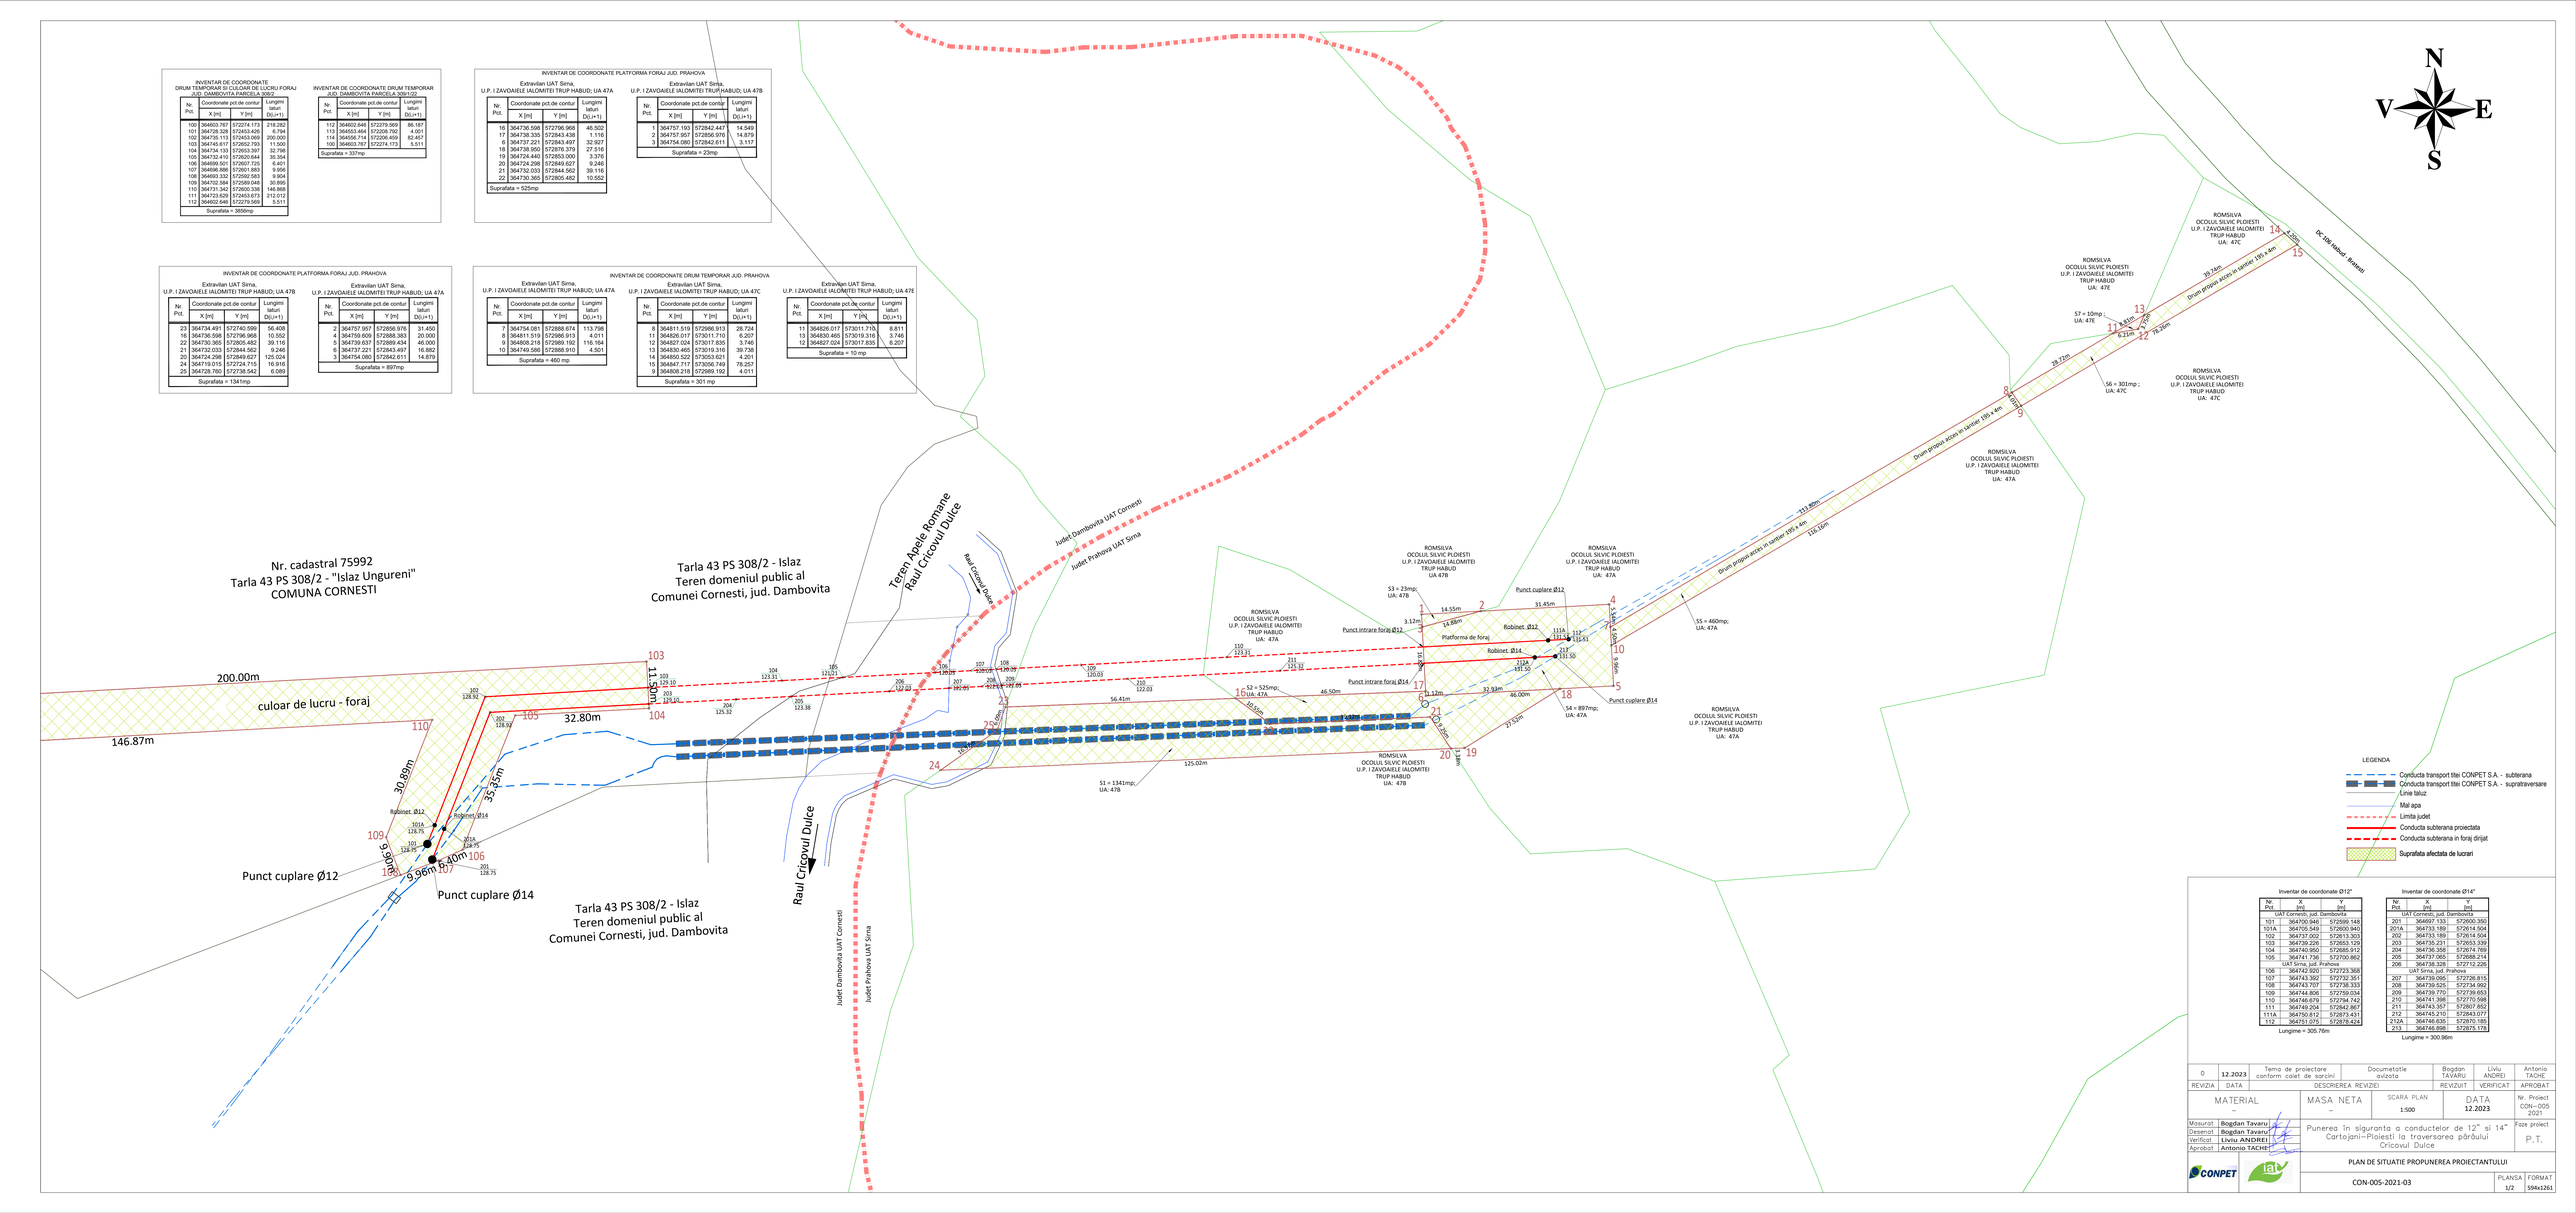
INVENTAR DE COORDONATE
DRUM TEMPORAR SI CULOAR DE LUCRU FORAJ
JUD. DAMBOVITA PARCELA 308/2
Nr. Pct. | Coordonate pct.de contur X [m] | Y [m] | Lungimi laturi D(i,i+1)
100 364603.767 572074.173 218.262
101 364728.328 572453.426 6.794
102 364735.113 572453.069 200.000
103 364745.617 572652.793 11.500
104 364734.130 572653.397 32.798
105 364732.410 572620.644 35.354
106 364699.501 572607.725 6.401
107 364696.886 572601.883 9.956
108 364693.332 572592.583 9.904
109 364702.584 572588.048 30.895
110 364731.542 572603.978 146.868
111 364723.647 572459.075 212.618
112 364650.646 572278.569 5.511
Suprafata = 3856mp
INVENTAR DE COORDONATE DRUM TEMPORAR
JUD. DAMBOVITA PARCELA 308/102
Nr. Pct. | Coordonate pct.de contur X [m] | Y [m] | Lungimi laturi D(i,i+1)
112 364602.646 572279.569 86.187
113 364553.464 572208.792 4.001
114 364556.714 572206.459 82.487
100 364603.767 572274.173 5.511
Suprafata = 337mp
INVENTAR DE COORDONATE PLATFORMA FORAJ JUD. PRAHOVA
Extravilan UAT Sirna, U.P. I ZAVOAIELE IALOMITEI TRUP HABUD; UA 47A
Nr. Pct. | X [m] | Y [m] | Lungimi laturi D(i,i+1)
16 364736.598 572796.968 46.502
17 364738.335 572843.438 1.116
6 364737.221 572843.497 32.927
18 364738.950 572876.379 27.516
19 364724.440 572853.000 3.376
20 364724.298 572849.627 9.246
21 364732.033 572844.562 39.116
22 364730.365 572805.482 10.552
Suprafata = 525mp
Extravilan UAT Sirna, U.P. I ZAVOAIELE IALOMITEI TRUP HABUD; UA 47B
Nr. Pct. | X [m] | Y [m] | Lungimi laturi D(i,i+1)
1 364757.193 572842.447 14.549
2 364757.957 572856.976 14.879
3 364754.080 572842.611 3.117
Suprafata = 23mp
INVENTAR DE COORDONATE PLATFORMA FORAJ JUD. PRAHOVA
Extravilan UAT Sirna, U.P. I ZAVOAIELE IALOMITEI TRUP HABUD; UA 47B
Nr. Pct. | X [m] | Y [m] | Lungimi laturi D(i,i+1)
23 364734.491 572740.599 56.408
16 364736.598 572796.968 10.552
22 364730.365 572805.482 39.116
21 364732.033 572844.562 9.246
20 364724.298 572849.627 125.024
24 364719.015 572724.715 16.916
25 364728.760 572738.542 8.089
Suprafata = 1341mp
Extravilan UAT Sirna, U.P. I ZAVOAIELE IALOMITEI TRUP HABUD; UA 47A
Nr. Pct. | X [m] | Y [m] | Lungimi laturi D(i,i+1)
2 364757.957 572856.976 31.450
4 364759.609 572885.383 20.000
5 364739.637 572883.434 46.000
6 364737.221 572843.497 16.882
3 364754.080 572842.611 14.879
Suprafata = 897mp
INVENTAR DE COORDONATE DRUM TEMPORAR JUD. PRAHOVA
Extravilan UAT Sirna, U.P. I ZAVOAIELE IALOMITEI TRUP HABUD; UA 47A
Nr. Pct. | X [m] | Y [m] | Lungimi laturi D(i,i+1)
7 364754.081 572888.674 113.798
8 364811.519 572986.913 4.011
9 364808.218 572989.192 116.164
10 364749.586 572888.910 4.501
Suprafata = 460 mp
Extravilan UAT Sirna, U.P. I ZAVOAIELE IALOMITEI TRUP HABUD; UA 47C
Nr. Pct. | X [m] | Y [m] | Lungimi laturi D(i,i+1)
8 364811.519 572986.913 28.724
11 364826.017 573011.710 8.207
12 364827.024 573017.835 3.746
13 364830.465 573019.316 30.738
14 364850.522 573053.621 4.201
15 364847.717 573099.749 78.257
9 364808.218 572989.192 4.011
Suprafata = 301 mp
Extravilan UAT Sirna, U.P. I ZAVOAIELE IALOMITEI TRUP HABUD; UA 47E
Nr. Pct. | X [m] | Y [m] | Lungimi laturi D(i,i+1)
11 364826.017 573011.710 8.811
13 364830.465 573019.316 3.746
12 364827.024 573017.835 6.207
Suprafata = 10 mp
N
V
E
S
Nr. cadastral 75992
Tarla 43 PS 308/2 - "Islaz Ungureni"
COMUNA CORNESTI
Tarla 43 PS 308/2 - Islaz
Teren domeniul public al
Comunei Cornesti, jud. Dambovita
Teren Apele Romane
Raul Cricovul Dulce
Raul Cricovul Dulce
Judet Dambovita UAT Cornesti
Judet Prahova UAT Sirna
Judet Dambovita UAT Cornesti
Judet Prahova UAT Sirna
Tarla 43 PS 308/2 - Islaz
Teren domeniul public al
Comunei Cornesti, jud. Dambovita
200.00m
culoar de lucru - foraj
146.87m
32.80m
30.89m
33.35m
9.96m
6.40m
9.96m
Punct cuplare Ø12
Punct cuplare Ø14
Robinet Ø12
Robinet Ø14
ROMSILVA
OCOLUL SILVIC PLOIESTI
U.P. I ZAVOAIELE IALOMITEI
TRUP HABUD
UA: 47A
ROMSILVA
OCOLUL SILVIC PLOIESTI
U.P. I ZAVOAIELE IALOMITEI
TRUP HABUD
UA: 47B
ROMSILVA
OCOLUL SILVIC PLOIESTI
U.P. I ZAVOAIELE IALOMITEI
TRUP HABUD
UA: 47C
S3 = 23mp;
UA: 47B
S2 = 525mp;
UA: 47A
S1 = 1341mp;
UA: 47B
S4 = 897mp;
UA: 47A
S5 = 460mp;
UA: 47A
Punct intrare foraj Ø12
Punct intrare foraj Ø14
Punct cuplare Ø12
Punct cuplare Ø14
Platforma de foraj
Robinet Ø12
Robinet Ø14
14.55m
14.88m
31.45m
3.12m
56.41m
46.50m
32.93m
46.00m
125.02m
111.80m
136.06m
39.14m
38.72m
56.28m
DC 109/Habud - Islaz
Drum propus acces in tarlale 180 x 4m
Drum propus acces in tarlale 240 x 4m
LEGENDA
Conducta transport titei CONPET S.A. - subterana
Conducta transport titei CONPET S.A. - supratraversare
Linie taluz
Mal apa
Limita judet
Conducta subterana proiectata
Conducta subterana in foraj dirijat
Suprafata afectata de lucrari
Inventar de coordonate Ø12"
Nr. Pct. | X [m] | Y [m]
UAT Cornesti, jud. Dambovita
101 364700.940 572599.148
101A 364705.549 572600.940
102 364737.002 572613.303
103 364739.226 572653.129
104 364740.950 572685.912
105 364737.065 572688.214
UAT Sirna, jud. Prahova
106 364742.920 572723.368
107 364743.392 572732.351
108 364743.707 572738.333
109 364744.806 572759.034
110 364746.679 572794.742
111 364746.204 572842.867
111A 364750.812 572873.431
112 364751.075 572878.424
Lungime = 305.76m
Inventar de coordonate Ø14"
Nr. Pct. | X [m] | Y [m]
UAT Cornesti, jud. Dambovita
201 364697.133 572600.350
201A 364733.189 572614.504
202 364733.189 572614.504
203 364735.231 572653.339
204 364736.358 572674.769
205 364737.065 572688.214
206 364738.328 572712.226
UAT Sirna, jud. Prahova
207 364739.095 572726.615
208 364739.525 572734.992
209 364739.770 572739.653
210 364741.398 572770.598
211 364743.357 572807.852
212 364745.210 572843.077
212A 364746.635 572870.185
213 364746.898 572875.178
Lungime = 300.96m
0 | 12.2023 | Tema de proiectare conform caiet de sarcini | Documentatie avizata | Bogdan TAVARU | Liviu ANDREI | Antoniu TACHE
REVIZIA | DATA | DESCRIEREA REVIZIEI | REVIZUIT | VERIFICAT | APROBAT
MATERIAL – | MASA NETA – | SCARA PLAN 1:500 | DATA 12.2023 | Nr. Proiect CON–005 2021
Masurat Bogdan Tavaru
Desenat Bogdan Tavaru
Verificat Liviu ANDREI
Aprobat Antoniu TACHE
Punerea în siguranta a conductelor de 12" si 14" Cartojani–Ploiesti la traversarea pârâului Cricovul Dulce
Faza proiect P.T.
CONPET
PLAN DE SITUATIE PROPUNEREA PROIECTANTULUI
CON-005-2021-03
PLANSA 1/2
FORMAT 594x1261