


ACEST DOCUMENT ESTE PROPRIETATEA SOCIETATII ELLIS'92 S.R.L.-PLOIESTI. IN CONSECINTA, FIRMA ARE DREPTUL  
EXCLUSIV DE FOLOSIRE A DESENULUI SAU DE OPERARE A EVENTUALELOR MODIFICARI DIN CAMPUL ACESTUIA.

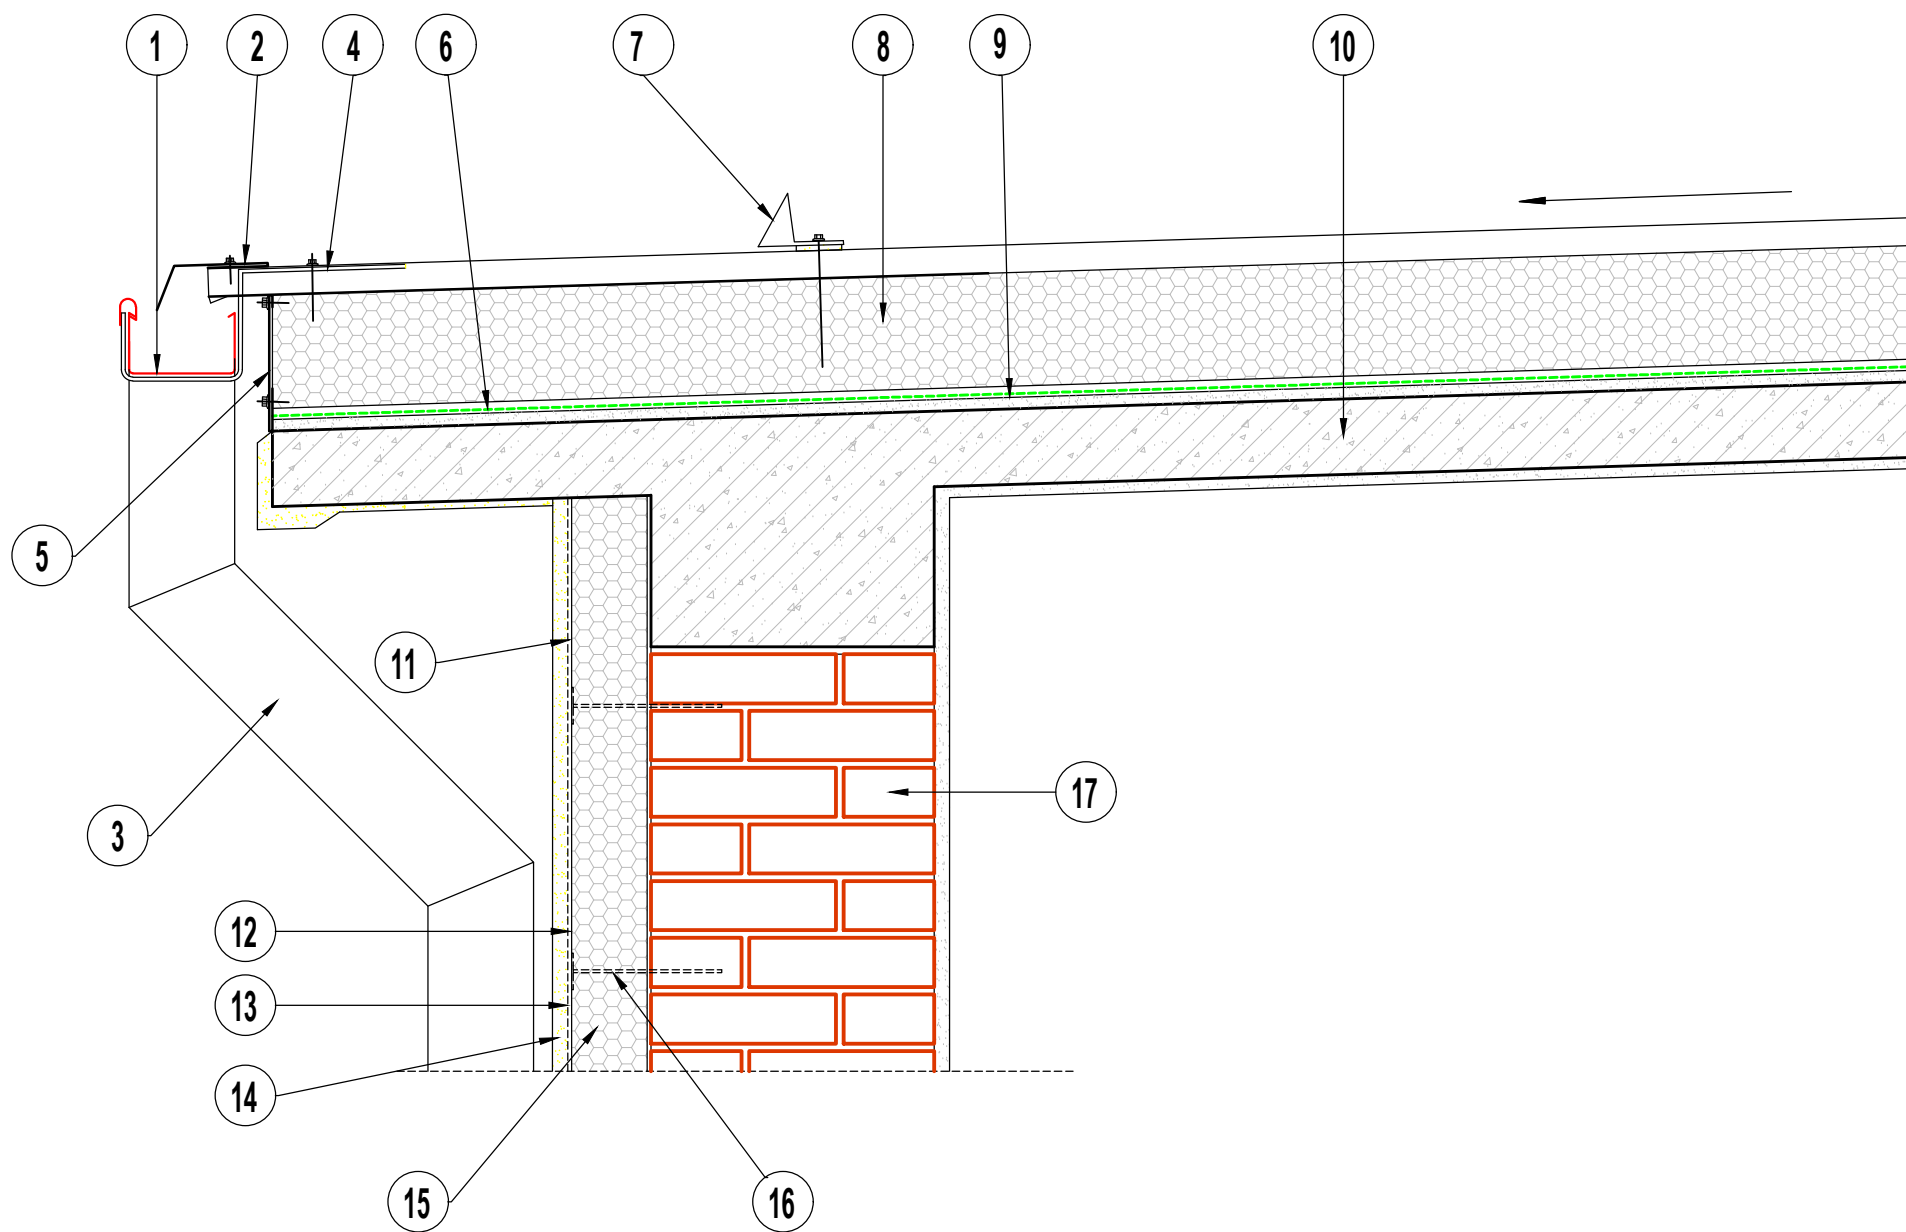

- 1. Jgheab tabla zincata prevopsita 0.5 mm gros. - 8x14 cm
- 2. Sort tabla zincata prevopsita 0.5 mm gros
- 3. Burlan tabla zincata prevopsita 0.5 mm gros. - 10x14 cm
- 4. Carlige pentru jgheab la cca 70 cm interax
- 5. Profil inchidere, tabla prevopsita
- 6. Strat difuzie vapori, membrana perforata
- 7. Parazapezi
- 8. Panou sandwich vata minerala bazaltica, 15 cm gros
- 9. Strat rectificare suprafete, mortar M 100 T, 0.5 cm gros.
- 10. Placa beton armat (prefabricat)
- 11. Mortar adeziv
- 12. Grund din mortar adeziv
- 13. Armatura din plasa din fibre de sticla
- 14. Tencuiala decorativa
- 15. Termoizolatie vata minerala bazaltica, 10 cm gros.
- 16. Dibu expandabil pentru fixare mecanica termoizolatie
- 17. Perete existent

3				6					
2	6			7		8			
1				4					
Rev.	Descriere		Data	Semnat	Rev.	Descriere		Data	Semnat
Acest document este proprietatea S.C. ELLIS'92 S.R.L. si nu va fi comunicat fara autorizare									
Intocmit	Verificat	Aprobat	Beneficiar			Denumire proiect			
S.Ionescu	A.Ionescu	A.Ionescu	S.C. CONPET S.A.			Reabilitare sala pompe statie de pompare Constanta Sud			
<div>92 ELIS arhitectura proiectare inginerie consultanta tehnica</div>		<div>SR AG ISO 9001 CERTIFIED BY TUV NORD</div>	DETALIU CORNISA			Nr.: A715-AD1		REV.0	
						Scara: 1:10			
						Index: A715-A-BD			
			Material:			Masa:			Data: 12.2022