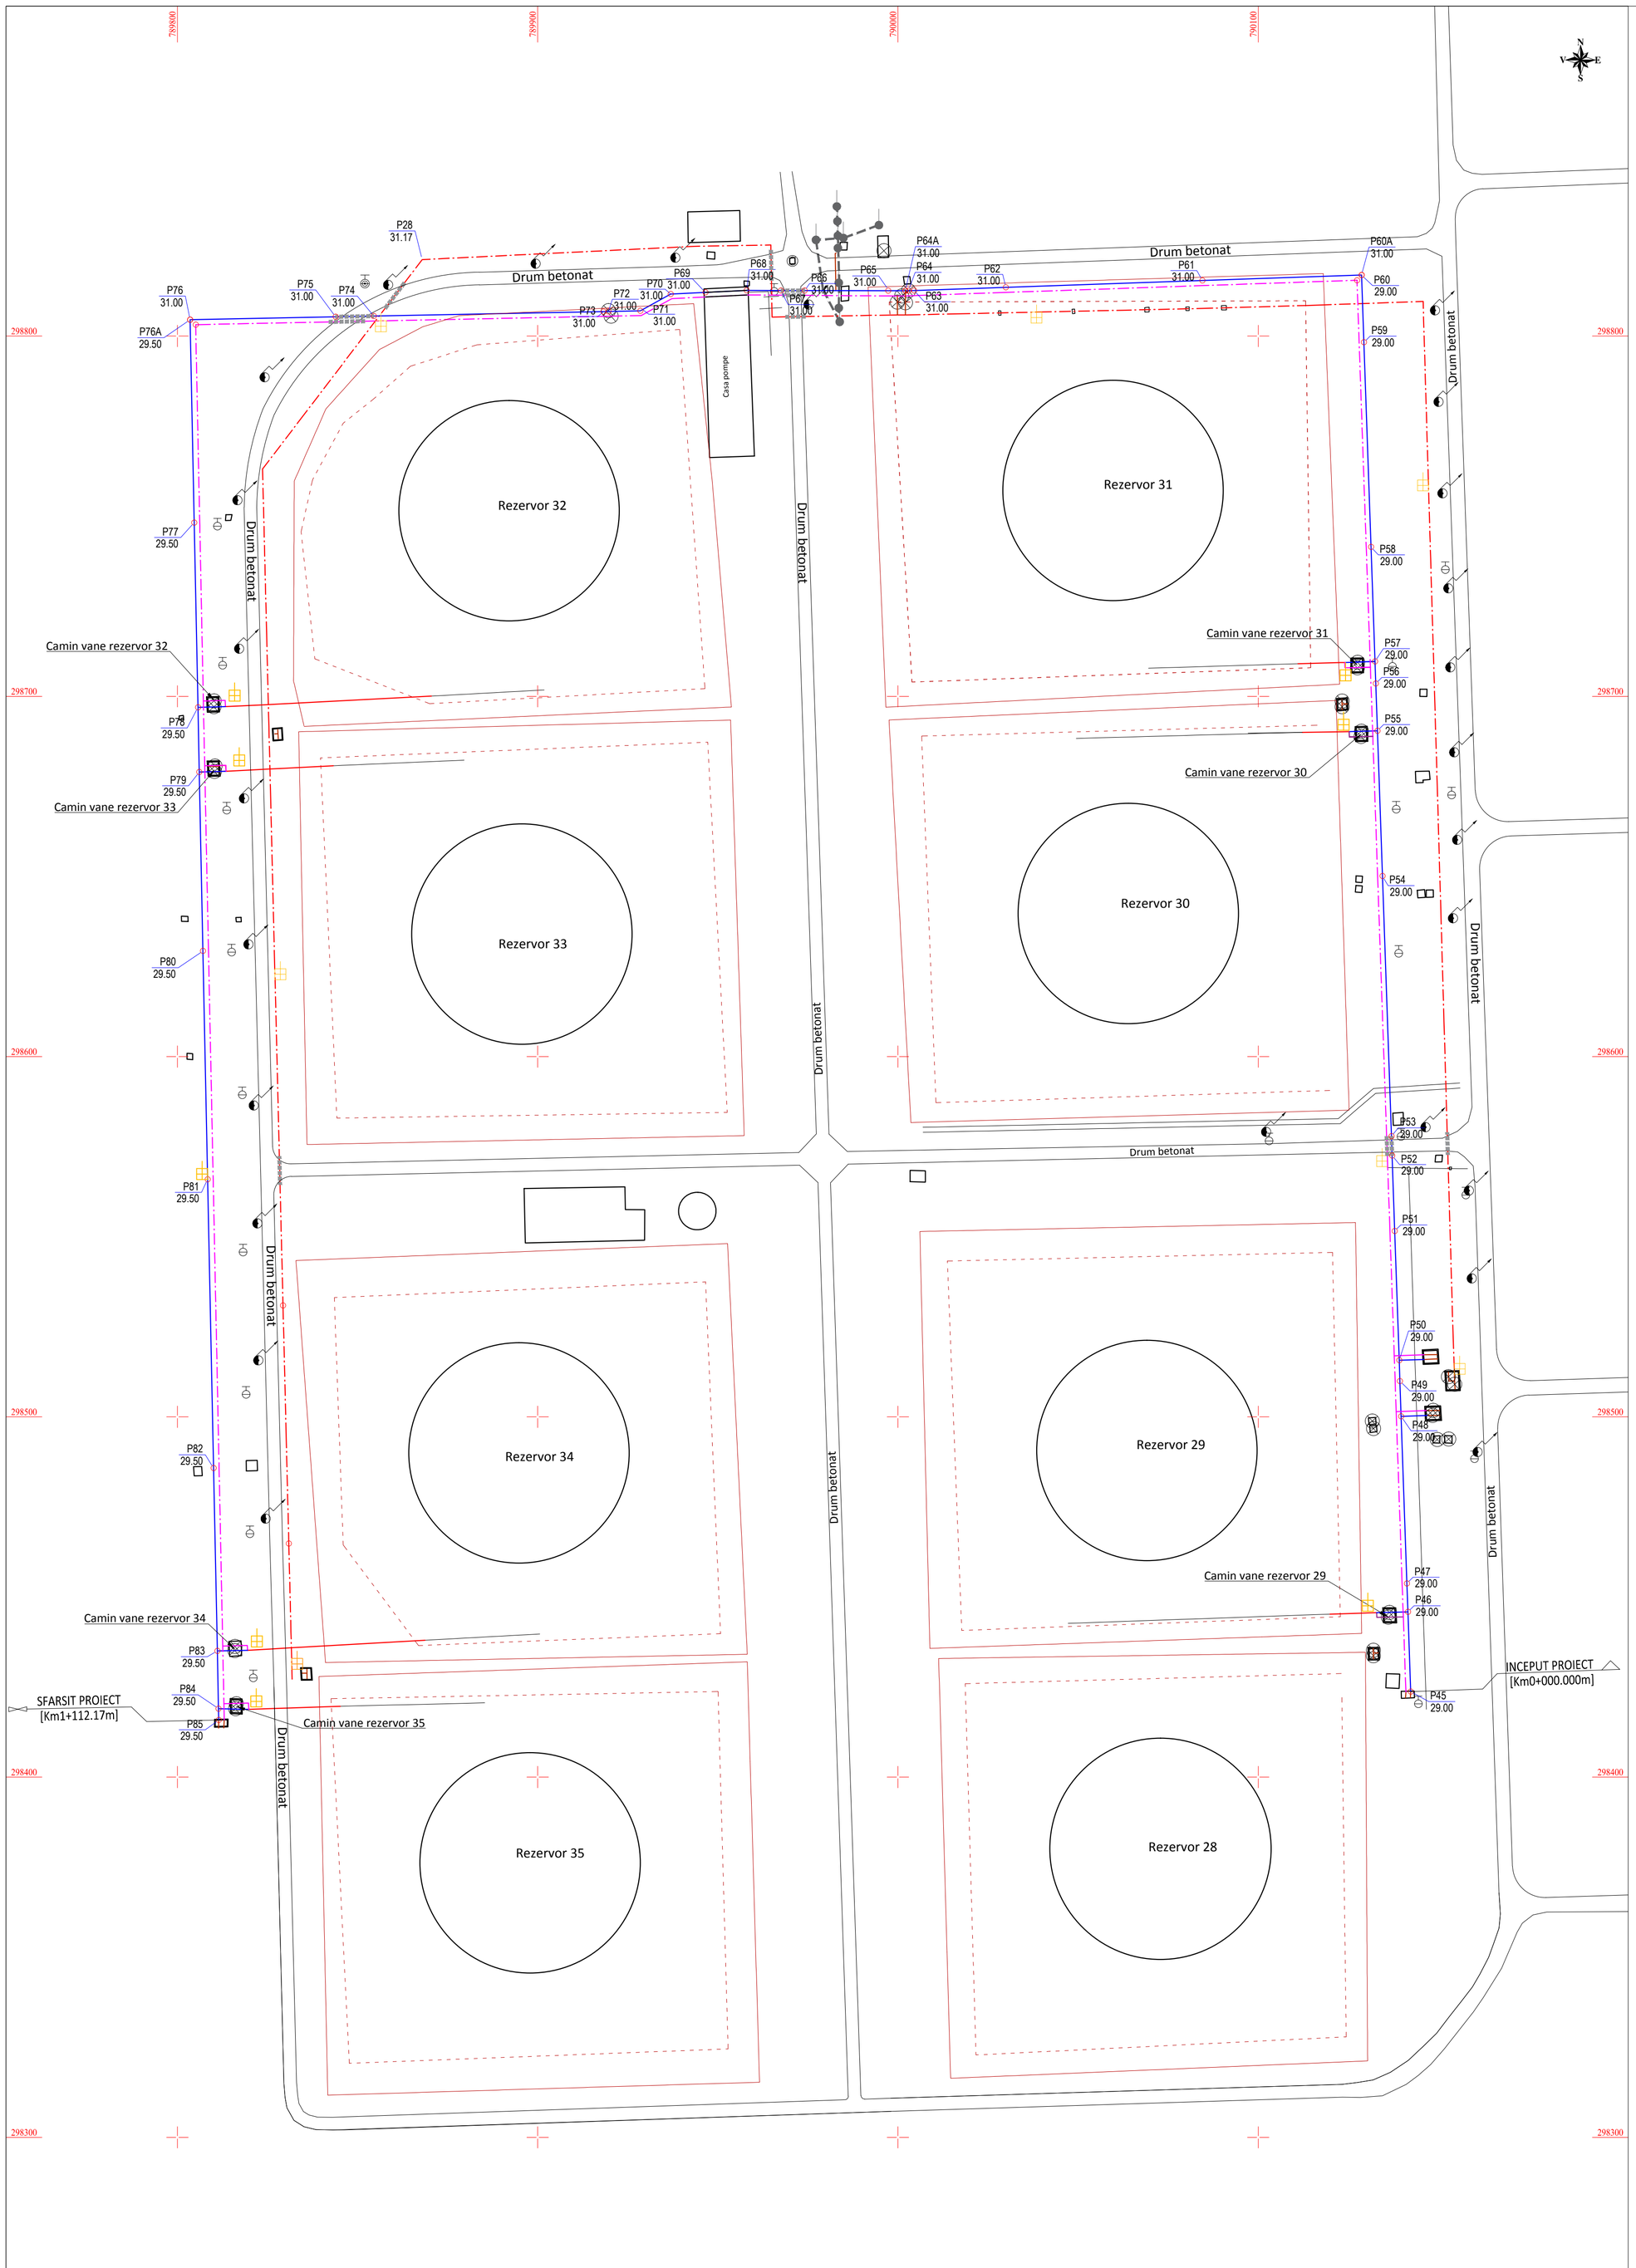

INVENTAR DE COORDONATE
CONDUCTA COLECTOR BORZESTI 32"

Nr. Pct.	Est [m]	Nord [m]
P45	790142.304	298423.730
P46	790141.538	298445.854
P47	790141.264	298453.751
P48	790139.658	298500.128
P49	790139.320	298509.898
P50	790139.119	298515.698
P51	790137.876	298551.577
P52	790137.151	298572.522
P53	790136.965	298577.885
P54	790134.464	298650.102
P55	790133.068	298690.431
P56	790132.614	298703.546
P57	790132.401	298709.669
P58	790131.300	298741.461
P59	790129.333	298798.272
P60	790128.686	298816.954
P60A	790128.686	298816.954
P61	790084.494	298815.421
P62	790029.929	298813.527
P63	790004.469	298812.644
P64	790002.897	298812.589
P64A	790002.065	298812.590
P65	789997.262	298812.598
P66	789974.070	298812.633
P67	789967.531	298812.642
P68	789958.014	298812.657
P69	789946.574	298812.108
P70	789936.915	298811.634
P71	789928.488	298806.989
P72	789919.635	298806.816
P73	789918.259	298806.789
P74	789854.505	298805.544
P75	789843.926	298805.338
P76	789803.503	298804.549
P76A	789803.503	298804.549
P77	789804.659	298748.204
P78	789805.711	298696.916
P79	789806.078	298678.994
P80	789807.097	298629.308
P81	789808.397	298565.901
P82	789810.040	298485.771
P83	789811.081	298435.022
P84	789811.409	298418.999
P85	789811.474	298415.828

Lungime = 1112.17 m

LEGENDA

- Conducta titei Colector 28"
- Conducta titei Colector Borzesti 32"
- Conducta titei Colector Midia 32"
- Conducte
- Margine superioara taluz
- Margine inferioara taluz
- Drum betonat
- Tub de protectie
- Estacada
- Constructie
- Robinet conducta
- Stalp de beton
- Hidrant
- Stalp estacada
- Priza de potential

REVIZIA	DATA	DESCRIEREA REVIZIEI	REVIZUIT	VERIFICAT	APROBAT
1	02.2022	Modificari conform observatii Conpet	Documentatie spre avizare	Bogdan TAVARU	Liviu ANDREI	Antonio TACHE
0	11.2022	Caiet de sarcini nr. 5862 / 15.02.2022	Documetatie spre avizare	Bogdan TAVARU	Liviu ANDREI	Antonio TACHE

MATERIAL	MASA NETA	SCARA PLAN	DATA	Nr. Proiect
-	-	1:500	11.2022	CON-006 2022

Masurat	Bogdan TAVARU	
Desenat	Bogdan TAVARU	
Verificat	Liviu ANDREI	
Aprobat	Antonio TACHE	

INLOCUIRE COLECTOARE SI ROBINETI PUNCT DE LUCRU CONPET S.A. - DEPOZIT DIL TERMINAL CONSTANTA

Faze proiect: P.T.

PLAN DE SITUATIE - COLECTOR BORZESTI 32 inch

CON-006-2022-03

PLANSA 1/1

FORMAT A1