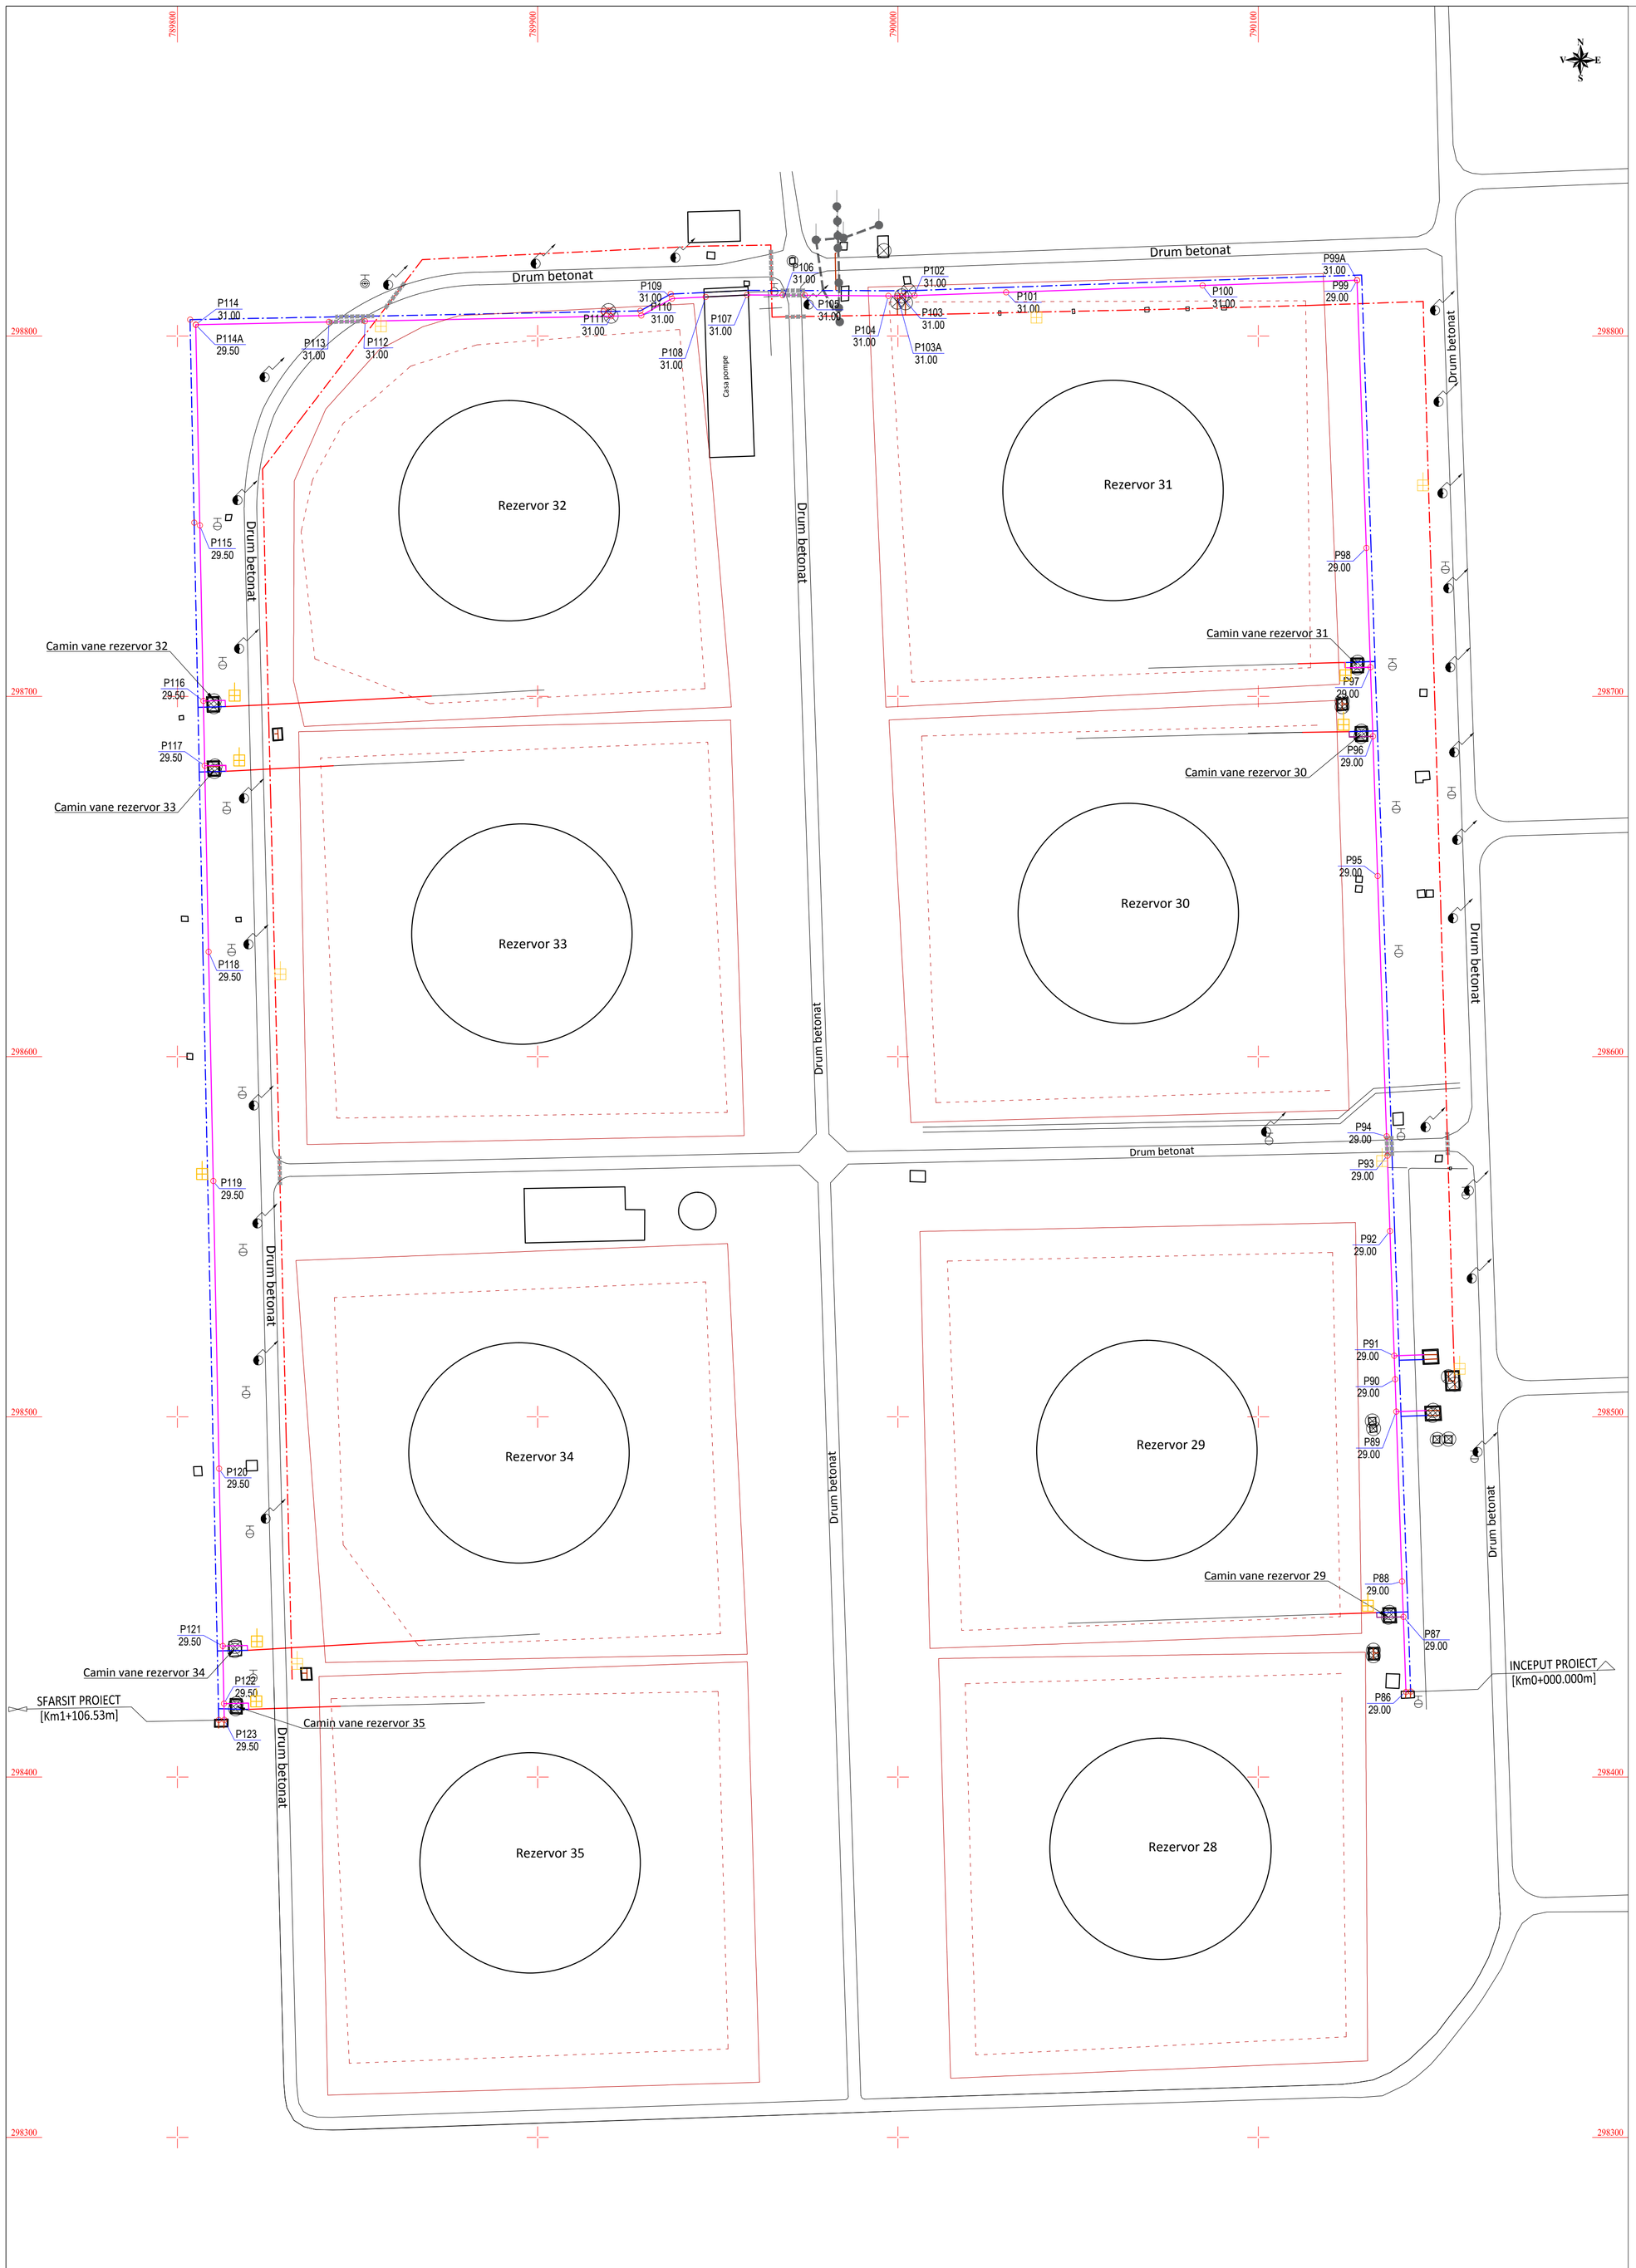

INVENTAR DE COORDONATE
CONDUCTA COLECTOR MIDIA 32"

Nr. Pct.	Est [m]	Nord [m]
P86	790140.979	298423.650
P87	790140.258	298444.475
P88	790139.917	298454.303
P89	790138.285	298501.455
P90	790137.974	298510.415
P91	790137.749	298516.927
P92	790136.549	298551.571
P93	790135.824	298572.492
P94	790135.639	298577.843
P95	790133.136	298650.133
P96	790131.793	298688.894
P97	790131.129	298708.084
P98	790129.982	298741.183
P99A	790127.409	298815.495
P100	790084.538	298814.007
P101	790030.012	298812.115
P102	790004.546	298811.231
P103	790000.988	298811.108
P103A	789999.829	298811.116
P104	789997.311	298811.134
P105	789974.114	298811.296
P106	789967.947	298811.339
P107	789958.061	298811.408
P108	789946.616	298810.858
P109	789937.265	298810.399
P110	789928.740	298805.700
P111	789920.352	298805.528
P112	789852.023	298804.127
P113	789842.063	298803.923
P114	789805.069	298803.164
P114A	789805.069	298803.164
P115	789806.212	298747.416
P116	789807.211	298698.693
P117	789807.580	298680.731
P118	789808.639	298629.074
P119	789809.944	298565.439
P120	789811.581	298485.604
P121	789812.590	298436.386
P122	789812.918	298420.387
P123	789813.011	298415.870

Lungime = 1106.53 m

LEGENDA

- Conducta titei Colector 28"
- Conducta titei Colector Borzesti 32"
- Conducta titei Colector Midia 32"
- Conducte
- Margine superioara taluz
- Margine inferioara taluz
- Drum betonat
- Tub de protectie
- Estacada
- Constructie
- Robinet conducta
- Stalp de beton
- Hidrant
- Stalp estacada
- Priza de potential

REVIZIA	DATA	DESCRIEREA REVIZIEI	REVIZUIT	VERIFICAT	APROBAT
1	02.2022	Modificari conform observatii Conpet	Documentatie spre avizare	Bogdan TAVARU	Liviu ANDREI	Antonio TACHE
0	11.2022	Caiet de sarcini nr. 5862 / 15.02.2022	Documetatie spre avizare	Bogdan TAVARU	Liviu ANDREI	Antonio TACHE

MATERIAL	MASA NETA	SCARA PLAN	DATA	Nr. Proiect
-	-	1:500	11.2022	CON-006 2022

Masurat	Bogdan TAVARU	
Desenat	Bogdan TAVARU	
Verificat	Liviu ANDREI	
Aprobat	Antonio TACHE	

INLOCUIRE COLECTOARE SI ROBINETI PUNCT DE LUCRU CONPET S.A. - DEPOZIT DIL TERMINAL CONSTANTA

Faze proiect: P.T.

PLAN DE SITUATIE COLECTOR MIDIA 32 inch

CON-006-2022-04

PLANSA 1/1

FORMAT A1