


Numar punct	P66	P67
Distana intre puncte [m]	6.50	
Distana cumulata [m]	0.00	6.50
Cota teren [m]	34.43	34.39
Cota proiectat [m]	31.00	31.00

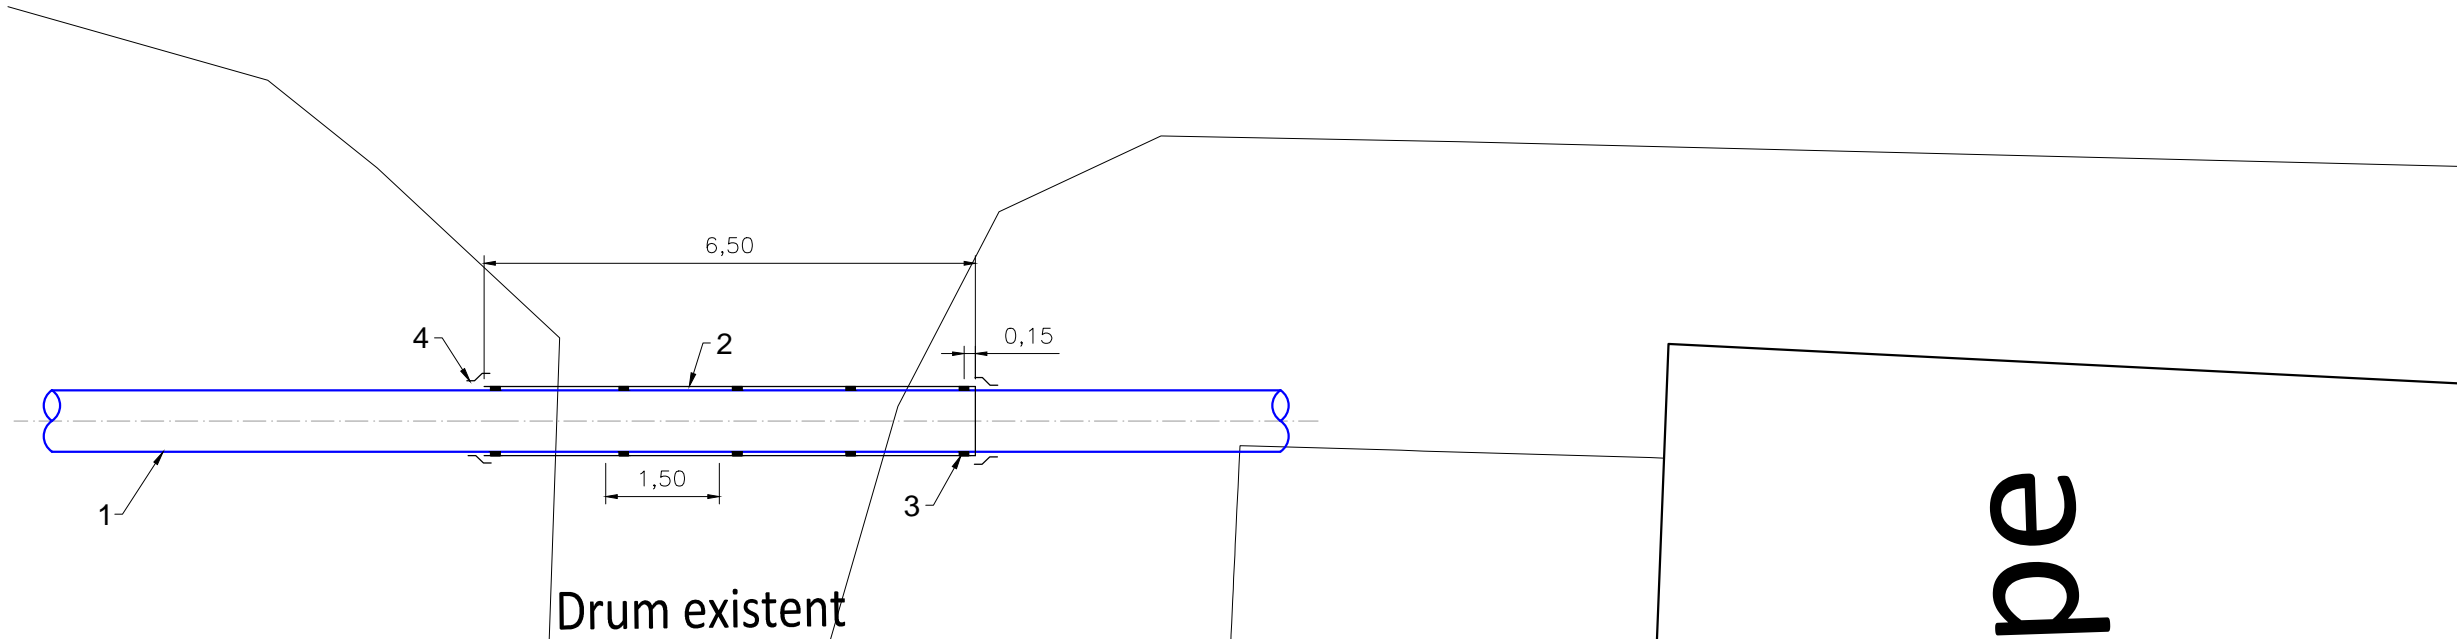

Casa pompe

CONDITII TEHNICE

- Instalatia proiectata se incadreaza in categoria B conform tabelului 6 din Normativul I27-82;
- Conducta se incadreaza in clasa de locatie 2 conform SR EN 14161 - 2004;
- Sudurile vor corespunde clasei I de calitate conform tabel 7 din Normativul I 27-82;
- La executia sudurilor se vor respecta specificatiile procedurilor autorizate de sudare ale constructorului;
- Controlul sudurilor cap la cap se va face prin metode nedistructive SR EN ISO 17635:2017 si SR EN ISO 5817:2015 astfel (pentru tubul de protectie si conducta din interiorul tubului):
 - Controlul vizual al sudurilor - 100% - SR EN ISO 17637:2017;
 - Controlul cu lichide penetrante SR EN ISO 3452-1:2013 sau particule magnetice SR EN ISO 17638:2017:
 - imbinari sudate realizate in pozitie fixa a tevilor - 100% din numarul sudurilor;
 - imbinari sudate realizate prin rotirea tevii - 100% din numarul sudurilor;
 - Controlul cu radiatii penetrante SR EN ISO 17636:2013 sau ultrasunete SR EN ISO 17640:2019:
 - imbinari sudate realizate in pozitie fixa a tevilor - 100% din numarul sudurilor;
 - imbinari sudate realizate prin rotirea tevii - 100% din numarul sudurilor;
- Control sudurilor conductei ce va fi pusa in tubul de protectie va fi de 100% RT sau US;
- Sudurile vor fi poansonate de catre sudorul autorizat care le-a executat.
- Probele de rezistenta si etanseitate se vor face conform prevederilor din SR EN 14161 2004 - Industria petrolului și gazelor naturale - Sisteme de transport prin conducte astfel:
 - proba de rezistenta cu apa la p=20 bar timp minim 1 ora de la egalizarea presiunii;
 - proba de etanseitate cu aer la p=18 bar timp minim 8 ore de la egalizarea presiunii;
- In timpul probelor nu se admit pierderi de presiune;
- Fitingurile, armaturile, tevile vor fi livrate insotite de certificat de inspectie tip 3.1, conform SR EN 10204:2005 si declaratie de conformitate respectand prevederile SR EN 17050-1:2010 si SR EN 17050-2:2005;

LEGENDA:

- Conducta din teava din otel Ø812.8 x 8 mm; L360N PSL2 SR EN ISO 3183-2020;
- Tub de protectie din teava din otel Ø914.4 x 7.1 mm; L245N PSL1 SR EN ISO 3183-2020, L = 6.50m;
- Distanțier PE HD, tip L cu role, H40mm, Ø711.0" x Ø812.8" - 5 buc.;
- Manson termocontractabil clasa rezistenta mecanica Clasa C Ø711.0" x Ø812.8" - 2 buc.;

1	02.2022	Modificari conform observatii Conpet	Documentatie spre avizare	Bogdan TAVARU	Liviu ANDREI	Antonio TACHE	
0	11.2022	Caiet de sarcini nr. 5862 / 15.02.2022	Documentatie spre avizare	Victor DINITA	Liviu ANDREI	Antonio TACHE	
REVIZIA	DATA	DESCRIEREA REVIZIEI			REVIZUIT	VERIFICAT	APROBAT
MATERIAL		MASA NETA		SCARA PLAN		DATA	
-		-		1:100		11.2022	
Masurat	Victor DINITA	INLOCUIRE COLECTOARE SI ROBINETI PUNCT DE LUCRU CONPET S.A. - DEPOZIT OIL TERMINAL CONSTANTA				Nr. Proiect CON-006 2022	
Desenat	Victor DINITA					Faze proiect	
Verificat	Liviu ANDREI					P.T.	
Aprobat	Antonio TACHE						
		DETALIU SUBTRAVERSARE DRUM P66-P67 COLECTOR BORZESTI 32 INCH					
		CON-006-2022-31				PLANSA	FORMAT
						1/1	A2