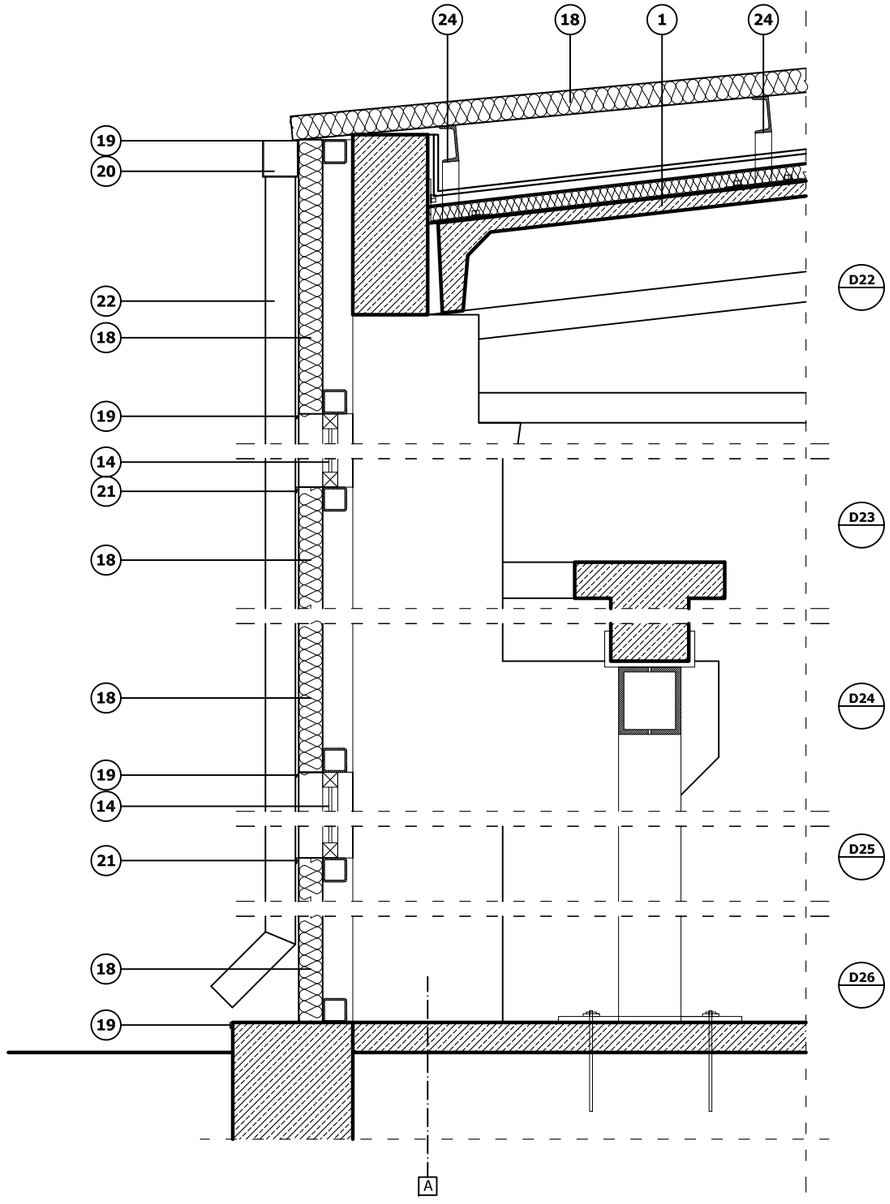

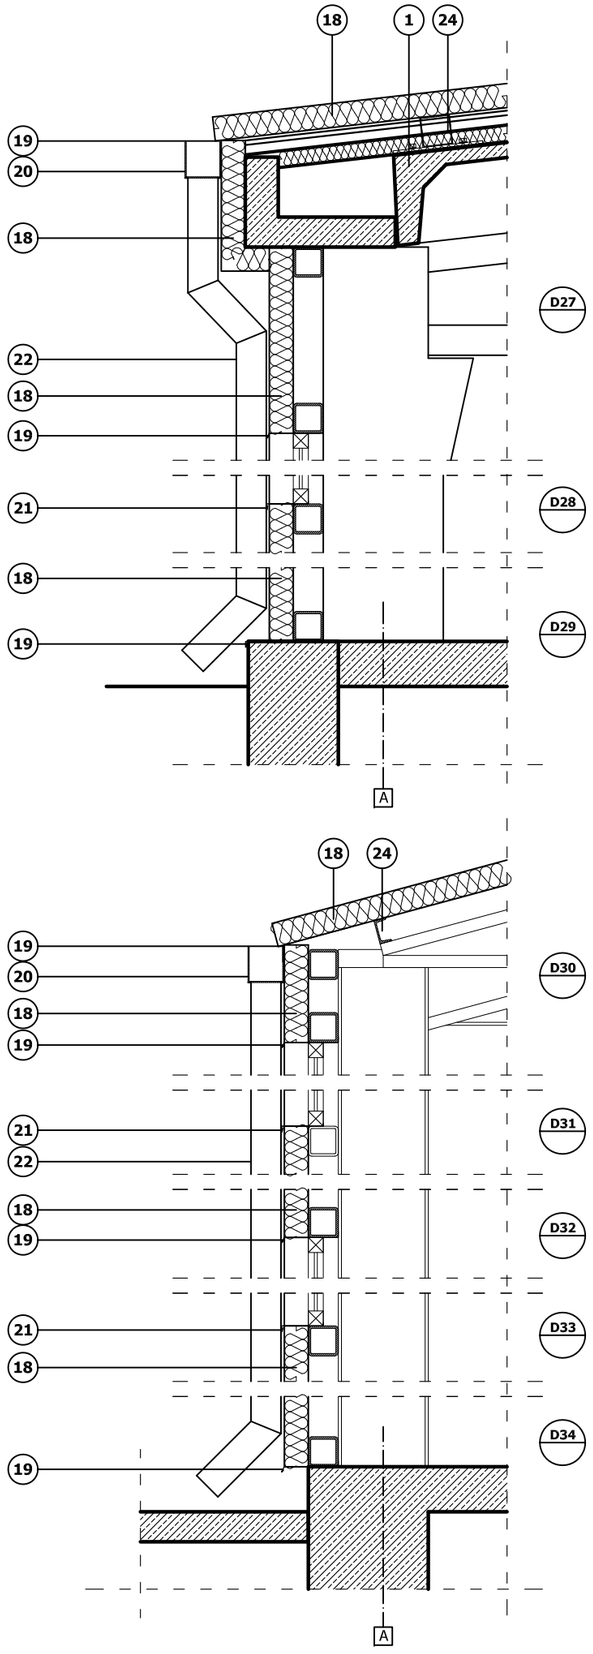

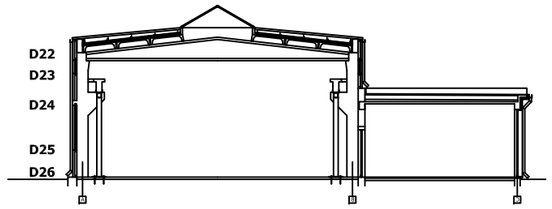

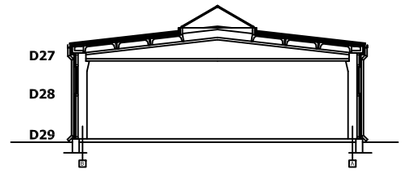

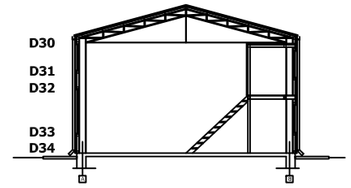

1 PLANSEU DIN BETON EXISTENT
2 GRINDA DIN BETON EXISTENT
3 ZIDARIE DIN B.C.A. EXISTENTA
4 ATIC DIN BETON EXISTENT
5 ANCADRAMENT DIN BETON EXISTENT
6 SAPA
7 POLISTIREN EXTRUDAT
8 PARCHET PE ADEZIV
9 PLINTA DIN LEMN
10 PLACARE DIN GIPS-CARTON, CU VATA MINERALA
11 GLAF
12 PLAFON FALS DIN GIPS-CARTON
13 PLAFON FALS CASETAT
14 FEREASTRA DIN PROFILE DE PVC, CU GEAM TERMOIZOLANT
15 POLISTIREN EXPANDAT IGNIFUGAT
16 VATA MINERALA
17 MASA DE SPACLU PE PLASA DIN FIBRA DE STICLA
18 PANOU METALIC TERMOIZOLANT
19 SORT DIN TABLA
20 JGHEAB DIN TABLA
21 GLAF DIN TABLA
22 BURLAN DIN TABLA
23 CORDON DE MASTIC BITUMINOS
24 STRUCTURA METALICA NOUA
25 RASINA EPOXIDICA
26 PLINTA DIN RASINA EPOXIDICA
27 TENCUIALA DECORATIVA LA SOCLU
28 FEREASTRA DIN PROFILE DE ALUMINIU CU GEAM TERMOIZOLANT
29 POLISTIREN EXPANDAT IGNIFUGAT GRAFITAT

CATEGORIA DE IMPORTANTA	C
CLASA DE IMPORTANTA	III
GRADUL DE REZISTENTA LA FOC	II
RISC DE INCENDIU	MIC

AMBO pro DESIGN
BUCURESTI, STRADA AVRIG 80, SECTOR 2
J40/9875/2003
CUI 15601386/2003

BENEFICIAR
S.C. CONPET s.a.

PROIECT
REABILITARE CLADIRI

AMPLASARE
STRADA REZERVOARELOR 8 PLOIESTI

NUMAR PROIECT	FAZA
257/2014	P.T.

PLANSA
DETALII CLADIRI C4-C5, C7, C13

NUMAR	INLOCUIESTE
A05	

DATA	SCARA	REVIZIE	ORDINE
2015	1:10	0	5/6

REVIZII

NR	DESCRIERE	DATA

PROIECTANTI DE SPECIALITATE	
STRUCTURI	Ing.TEODOR PAVLU
INSTALATII ELECTRICE	ing.BOGDAN MARINESCU
INSTALATII SANITARE	Ing.CRISTIAN TOMESCU
INSTALATII INCALZIRE	Ing.CRISTIAN TOMESCU

PROIECTAT	arh.SORIN ADLER	
REDACTAT	MARIANA DUMBRAVA	
COORDONARE	arh.SORIN ADLER	

VERIFICATOR		
NUMAR	REFERAT	CERINTA