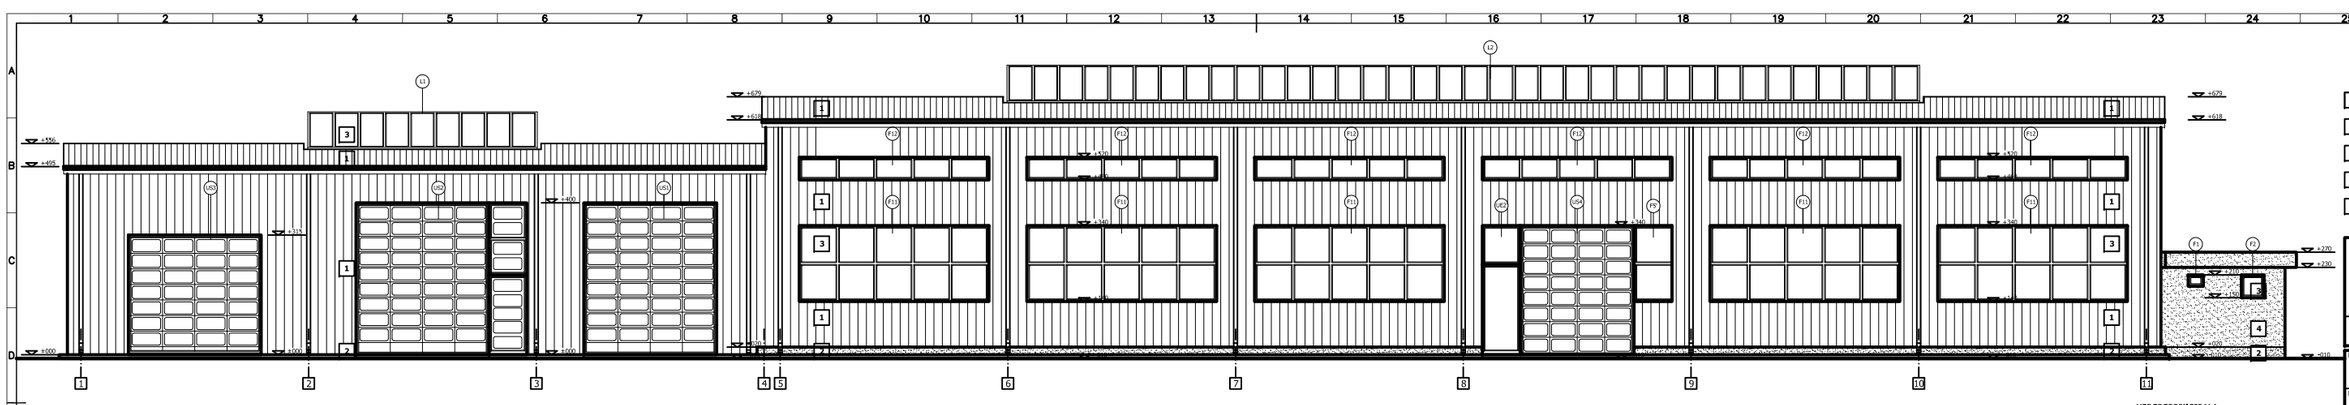

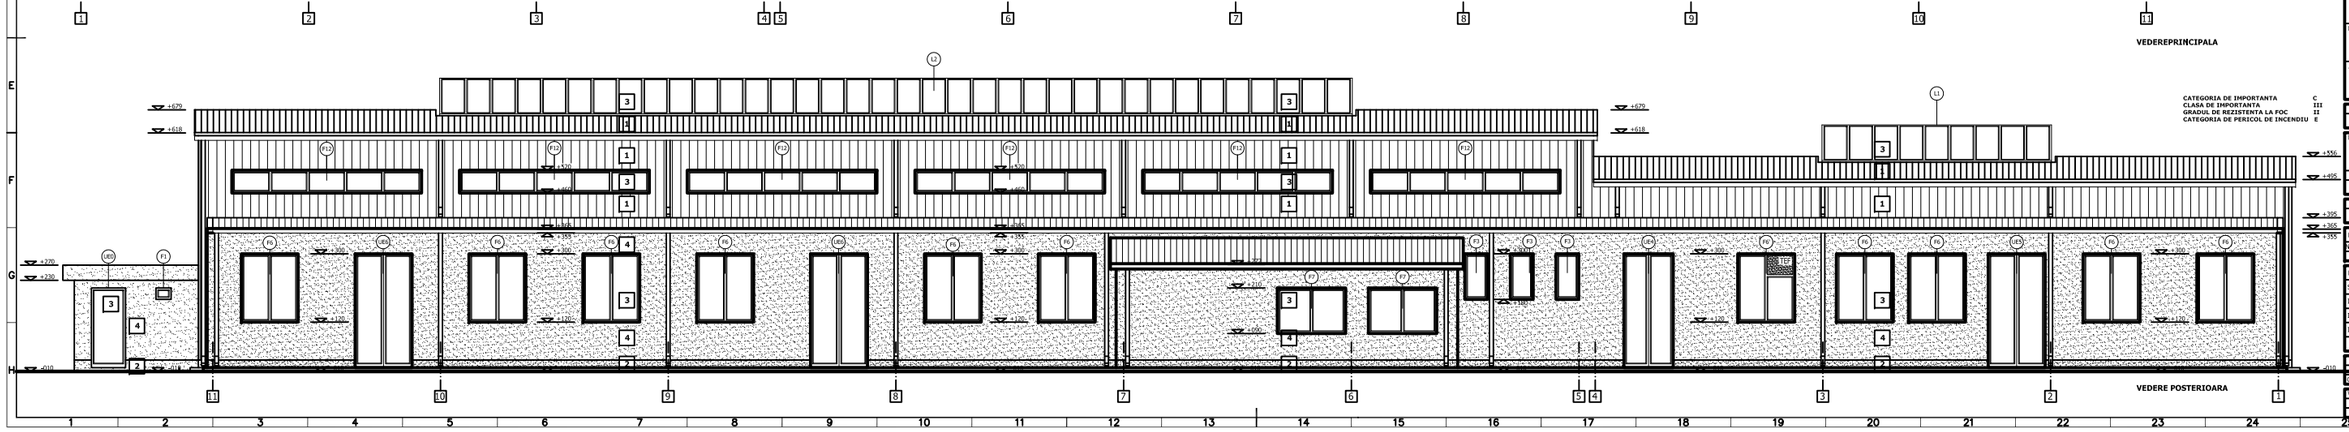

1 PANOURI TERMOIZOLANTE CLASA C1, RF 15'
2 TENCUIALA DECORATIVA LA SOCLU
3 TAMPLARIE PVC CU GEAM TERMOIZOLANT
4 TERMOSISTEM 10cm GROSIME
5 TAMPLARIE ALUMINIU CU GEAM TERMOIZOLANT

CATEGORIA DE IMPORTANTA C
CLASA DE IMPORTANTA III
GRADUL DE REZISTENTA LA FOC II
CATEGORIA DE PERICOL DE INCENDIU E

BUCUREȘTI, STRADA AVRIG 80, SECTOR 2
J40/9875/2003
CUI 15601386/2003

BENEFICIAR: S.C. CONPET S.A.

PROIECT: REABILITARE CLADIRI

AMPLASARE: STRADA REZERVOARELOR 8 PLOIESTI

NUMAR PROIECT	FAZA
257/2014	P.T.

PLANSA: CLADIRI C4-C5 ATELIERE
VEDERE PRINCIPALA SI POSTERIOARA PROPUNERE

NUMAR	INLOCUIESTE
C4-C5-A10	

DATA	SCARA	REVIZIE	ORDINE
2015	1:50	0	10/15

REVIZII

NR	DESCRIERE	DATA

PROIECTANTI DE SPECIALITATE	
STRUCTURI	ing.TEODOR PAVLU
INSTALATII ELECTRICE	ing.BOGDAN MARDIROSCU
INSTALATII SANITARE	ing.CRISTIAN TOMESCU
INSTALATII INCALZIRE	ing.CRISTIAN TOMESCU

PROIECTAT	arh.SORIN ADLER
DESENAT	arh.SORIN ADLER
COORDONATOR	arh.SORIN ADLER

VERIFICATOR		
NUMAR	REFERAT	CERINTA

2,25xA2