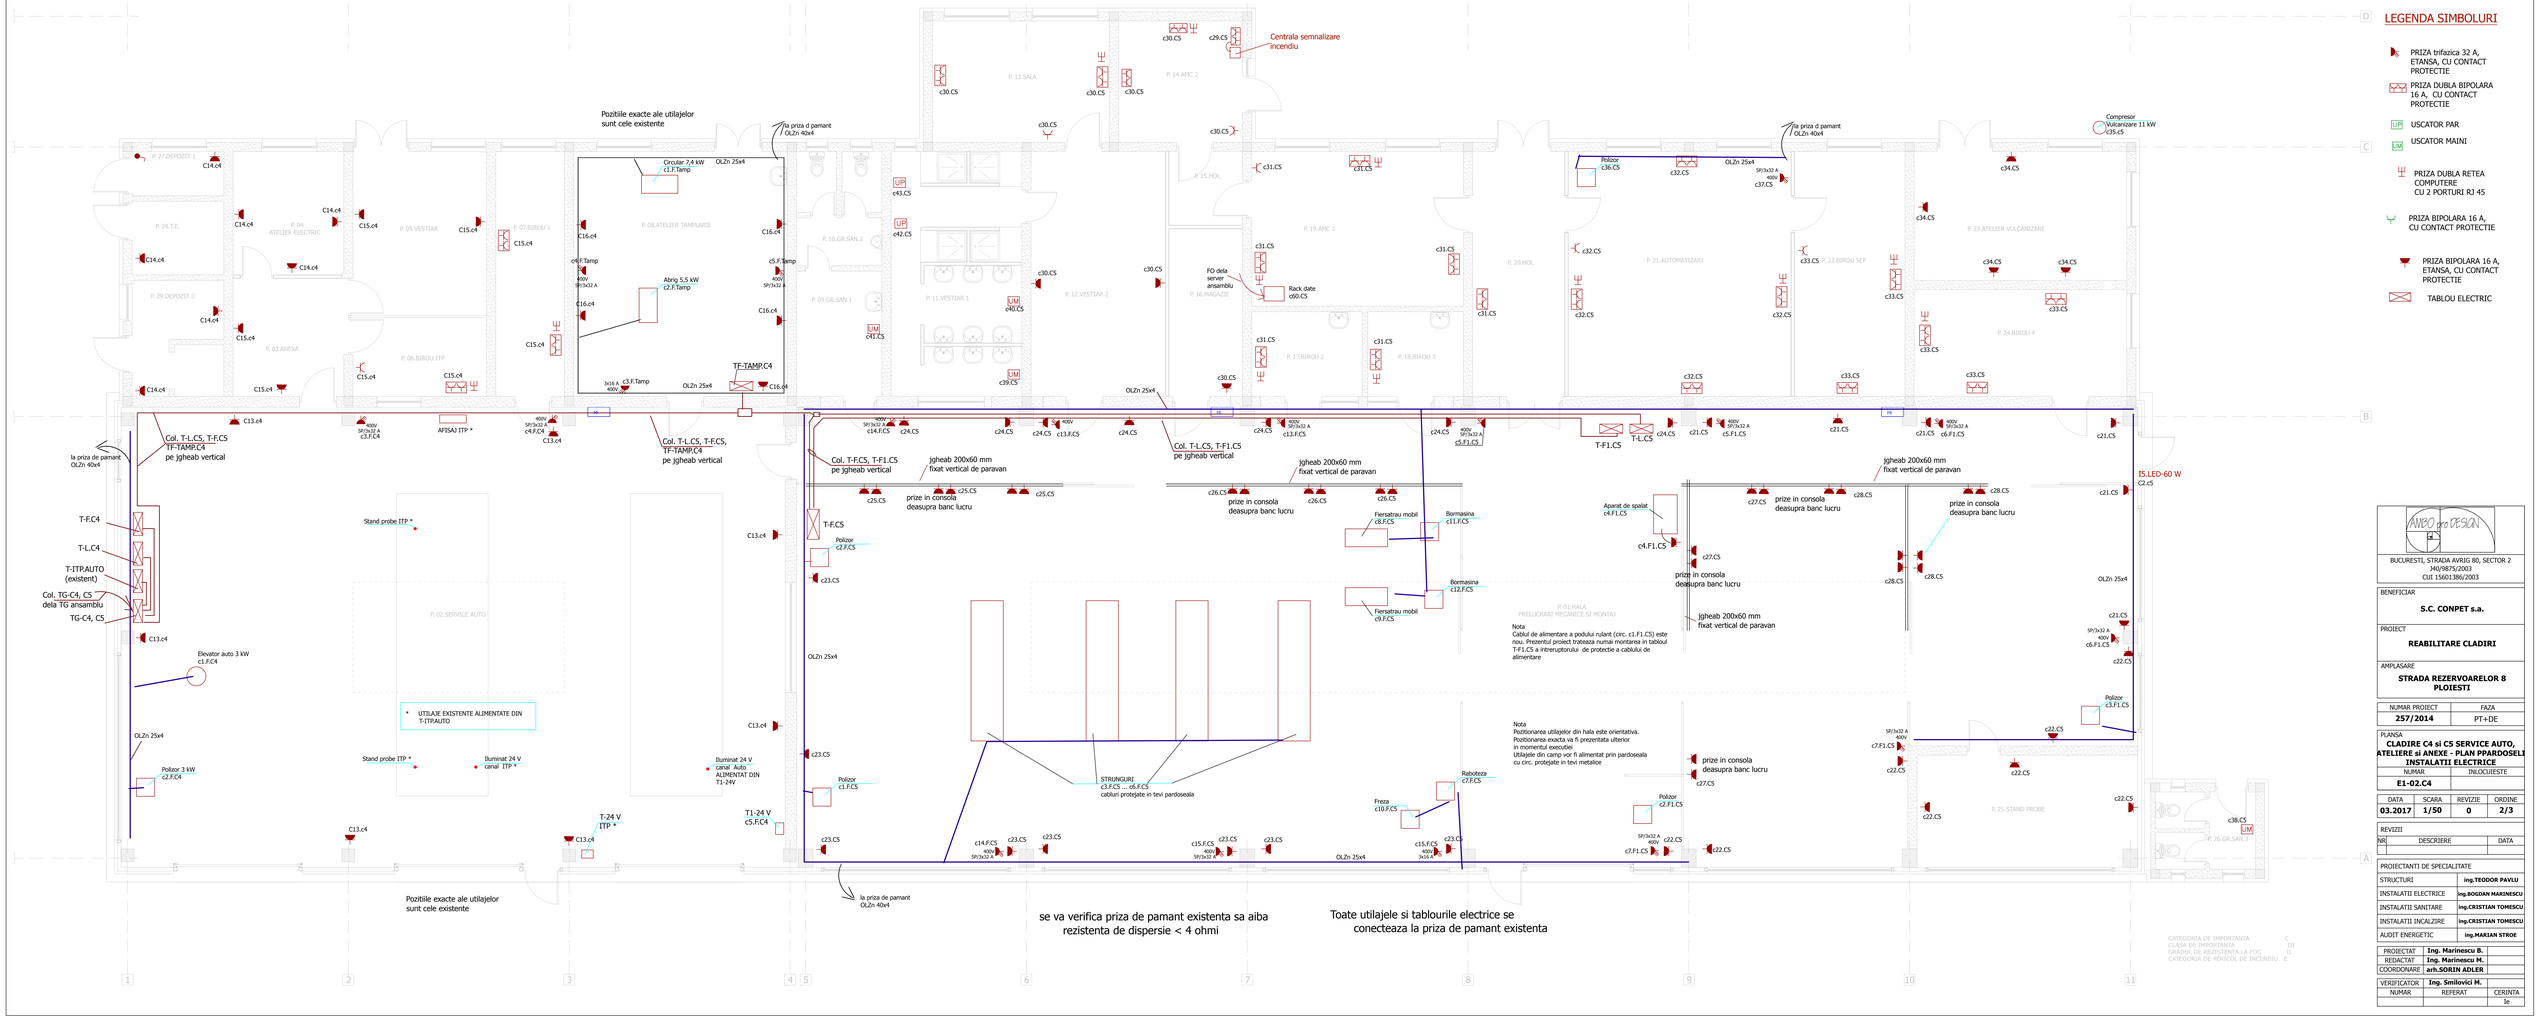

AMBO pro DESIGN

BUCURESTI, STRADA AVRIG 80, SECTOR 2
J40/9875/2003
CUI 15601386/2003

BENEFICIAR
S.C. CONPET s.a.

PROIECT
REABILITARE CLADIRI

AMPLASARE
STRADA REZERVOARELOR 8 PLOIESTI

NUMAR PROIECT	FAZA
257/2014	PT+DE

PLANSA
CLADIRE C4 si C5 SERVICE AUTO, ATELIERE si ANEXE - PLAN PPARDOSELI INSTALATII ELECTRICE

NUMAR	INLOCUIESTE
E1-02.C4	

DATA	SCARA	REVIZIE	ORDINE
03.2017	**1/50**	**0**	**2/3**

REVIZII

NR	DESCRIERE	DATA

PROIECTANTI DE SPECIALITATE

STRUCTURI	**ing.TEODOR PAVLIU**
INSTALATII ELECTRICE	**ing.BOGDAN MARINESCU**
INSTALATII SANITARE	**ing.CRISTIAN TOMESCU**
INSTALATII INCALZIRE	**ing.CRISTIAN TOMESCU**
AUDIT ENERGETIC	**ing.MARIAN STROE**

CATEGORIA DE IMPORTANTA C
CLASA DE IMPORTANTA III
GRADUL DE REZISTENTA LA FOC II
CATEGORIA DE PERICOL DE INCENDIU E

PROIECTAT	**Ing. Marinescu B.**	
REDACTAT	**Ing. Marinescu M.**	
COORDONARE	**arh.SORIN ADLER**	
VERIFICATOR	**Ing. Smilovici M.**	
NUMAR	REFERAT	CERINTA
		1e