Detaliu executie FOD cu conducta F1 Ø10 3/4" proiectata, la traversare rau Ialomita, intre pich. 17 - 42

scara 1:500

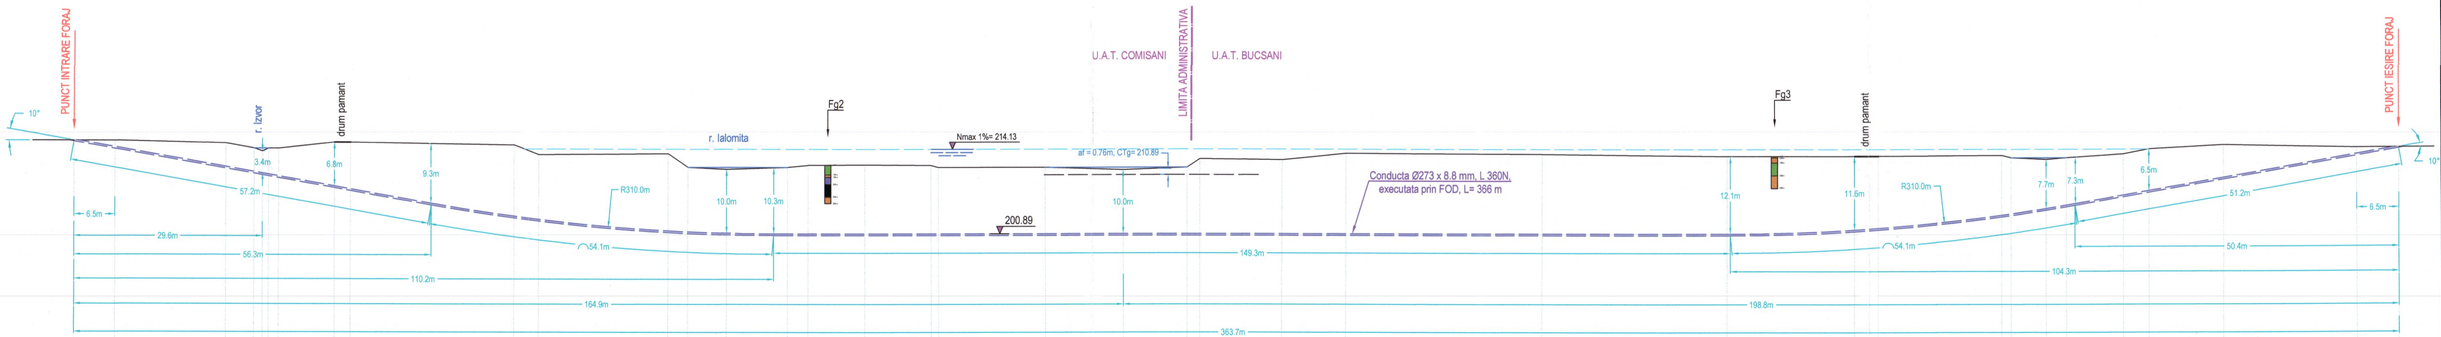

sc. verticala 1:500
sc. orizontala 1:500

MAL DREPT

170.00
cota referinta

Nr. pichet	9	10	11	12	13	14	15	16	17	18	19	20	21	22	23	24	25	26	27	28	29	30	31	32	33	34	35	36	37	38	39	40	41	42	43	44
Dist. partiala [m]	6.47	17.40	4.42	2.13	2.65	2.39	8.86	2.56	25.73	3.88	20.44	3.07	6.07	9.57	3.27	8.97	10.35	1.16	16.63	12.25	9.82	1.96	12.67	10.09	30.58	28.87	19.98	3.73	19.07	1.49	5.56	3.19	8.90	4.00	11.57	20.83	6.47
Dist. cumulata [m]	0.00 6.47	23.87	28.29	30.42	33.07	35.46	41.00	43.56	69.29	73.17	93.61	96.68	102.75	112.32	115.59	124.55	134.91	136.07	152.70	164.95	174.77	176.72	189.39	199.48	230.06	258.93	278.91	282.64	301.71	303.20	308.76	311.95	320.85	324.85	336.41	357.24	363.71
Cote [m]	215.40 215.39	215.00	214.19	214.19	214.19	214.17	215.14	215.14	214.75	213.25	213.40	211.30	210.97	211.30	211.62	211.67	211.58	211.28	211.30	210.89	211.28	212.61	212.45	213.48	213.34	213.03	213.06	213.06	213.15	212.80	212.52	212.80	213.37	214.14	214.78	214.35	214.35

Coordonate STEREO 70 pentru FOD

Nr. pich.	x	y
intrare FOD	375283.038	548176.706
iesire FOD	375646.195	548196.743

Coordonate STEREO 70 la traversare r. Ialomita

Nr. pich.	x	y
17	375352.225	548180.523
42	375607.391	548194.602

Verificator/ Expert	Nume	Semnatura	Cerinta	Referat / Expertiza Nr. / Data

Asocierea S.C. SNIF PROIECT S.A. S.C. ATANASIU & SKILLS S.R.L.				Beneficiar: CONPET S.A. PLOIESTI	Pr. nr. 413/2021
Specificatie	Nume	Semnatura	Scara: 1:500	Punere în siguranță a conductelor de transport țiței F1 și F2 Ø10 ¾ Siliște - Ploiești și dezafectarea conductelor vechi-inactive în zona Comișani-Bucșani, la subtraversarea râului Ialomița	Faza PT+CS+DE
Sef proiect	Ing. Atanasiu Dragos				
Desenat	Ing. Radu Florin		Data: 2022	Detaliu executie FOD cu conducta F1 Ø10 3/4" proiectata, la traversare rau Ialomita, intre pich. 17 - 42	Pl. nr. 5
Proiectat	Ing. Costea Paul				