Profil transversal P1-P1, rau Ialomita, loc. Comisani - Bucsani, jud. Dambovita

scara 1:500

Scara cote 1:500

Scara distante 1:500

Cota referinta:205.00

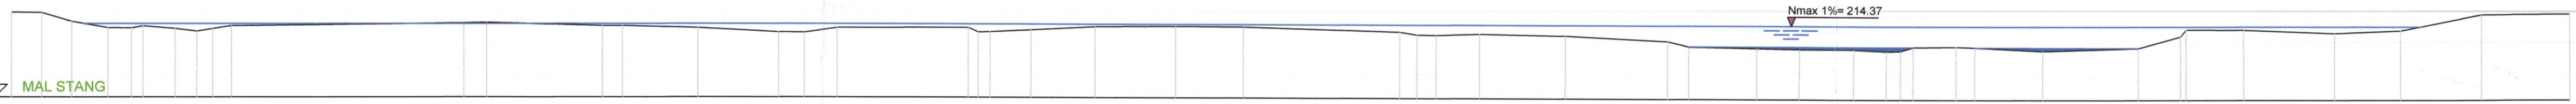

Nr.Pct.	1	2	3	4	5	6	7	8	9	10	11	12	13	14	15	16	17	18	19	20	21	22	23	24	25	26	27	28	29	30	31	32	33	34	35	36	37	38	39	40	41	42	43	44	45	46	47	48	49
Distante cumulate	3.68	7.3	11.65	14.51	15.9	19.84	22.44	24.36	26.72	54.99	57.79	71.9	74.3	83.35	92.99	96.15	100.19	116.03	117.21	118.64	123.56	131.33	141.23	149.37	168.27	170.37	172.66	177.97	188.4	200.64	203.22	211.38	216.56	223.16	227	228.73	230.22	235.34	237.56	245.78	257.4	262.49	263.19	270.13	280.95	288.89	298.66	308.95
Distante partiale	3.68	3.62	4.36	2.85	1.39	3.94	2.6	1.92	2.36	28.27	2.79	14.11	2.4	9.06	9.63	3.16	4.04	15.84	1.18	1.42	4.92	7.78	9.9	8.14	18.9	2.1	2.29	5.31	10.43	12.24	2.58	8.16	5.19	6.6	3.84	1.72	1.49	5.12	2.22	8.22	11.61	5.1	0.7	6.95	10.81	7.95	9.77	10.28
Cote teren	215.24	215.18	214.11	213.35	213.32	213.36	213.24	212.93	213.24	213.58	213.93	213.99	213.61	213.61	213.36	212.84	212.8	213.38	213.41	213.21	212.92	213.14	213.54	213.61	213.55	212.99	212.65	212.62	212.77	212.58	211.95	211.33	211.15	211.04	211.02	210.84	210.88	211.34	211.40	211.32	210.89	211.25	213.69	213.31	213.46	213.07	213.37	215.3	215.36

Verificator/ Expert	Nume	Semnatura	Cerinta	Referat / Expertiza Nr. / Data

Asocierea S.C. SNIF PROIECT S.A. S.C. ATANASIU & SKILLS S.R.L.				Beneficiar: CONPET S.A. PLOIESTI	Pr. nr. 413/2021
Specificatie	Nume	Semnatura	Scara: 1: 500	Punere în siguranță a conductelor de transport țiței F1 și F2 Ø10 ¾ Silițe - Ploiești și dezafectarea conductelor vechi-inactive în zona Comișani-Bucșani, la subtraversarea râului Ialomița	Faza PT+CS+DE
Sef proiect	Ing. Atanasiu Dragos				
Desenat	Ing. Stefan Nicoleta		Data: 2022	Profil transversal P1-P1, rau Ialomita, loc. Comisani - Bucsani, jud. Dambovita	Pl. nr. SH02
Proiectat	Ing. Costea Paul				