Profil transversal P2-P2, rau Ialomita, loc. Comisani - Bucsani, jud. Dambovita

scara 1:500

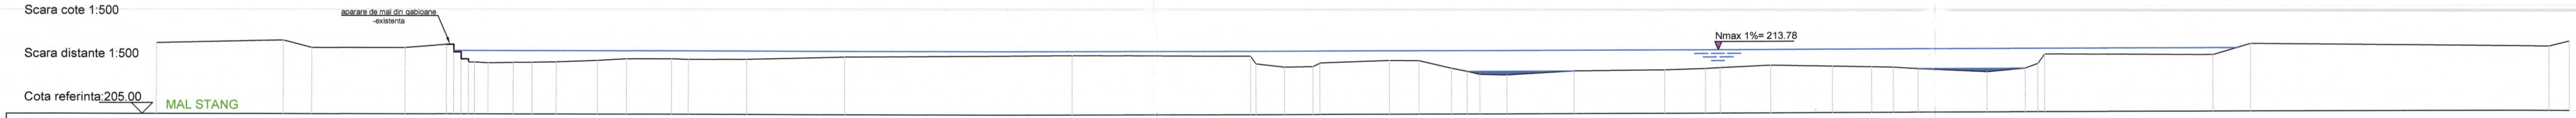

Nr.Pct.	1	2	3	4	5	6	7	8	9	10	11	12	13	14	15	16	17	18	19	20	21	22	23	24	25	26	27	28	29	30	31	32	33	34	35	36	37	38	39	40	41	42	43	44	45	46	47	48
Distante cumulate	17.53	21.45	34.51	40.26	41.26	42.26	43.26	44.26	45.593	49.41	51.99	55.32	61.06	65.11	71.4	73.76	81.87	95.26	126.55	151.28	152.01	155.93	159.82	160.8	170.31	174.35	178.81	180.93	182.69	186.46	195.79	208.19	213.77	215.82	222.8	231.32	236.65	239.61	242.98	252.43	257.71	259.46	261.09	283.64	288.77	329.73	332.5	
Distante partiale	17.53	3.93	13.06	5.75	1.00	1.00	1.00	1.00	1.86	3.48	2.58	3.33	5.74	4.05	6.28	2.36	8.11	13.4	31.28	24.73	0.73	3.92	3.89	0.98	9.51	4.04	4.45	2.12	1.76	3.76	9.34	12.39	5.58	2.06	6.97	8.52	5.34	2.96	3.37	9.45	5.28	1.75	1.63	23.25	5.13	40.96	2.77	
Cote teren	214.8	215.18	214.15	214.16	214.61	214.57	213.57	212.68	212.18	212.06	212.13	212.15	212.21	212.42	212.66	212.65	212.57	212.62	212.98	213.21	213.09	212.02	211.55	211.61	212.11	212.43	212.38	211.33	210.91	210.47	210.4	210.91	211	211.18	211.28	211.6	211.41	211.31	211.24	211.01	210.57	211.02	211.66	212.88	212.81	214.32	213.89	214.6

Verificator/ Expert	Nume	Semnatura	Cerinta	Referat / Expertiza Nr. / Data

Asocierea S.C. SNIF PROIECT S.A. S.C. ATANASIU & SKILLS S.R.L.				Beneficiar: CONPET S.A. PLOIESTI	Pr. nr. 413/2021
Specificatie	Nume	Semnatura	Scara: 1: 500	Punere în siguranță a conductelor de transport țiței F1 și F2 Ø10 ¾ Siliște - Ploiești și dezafectarea conductelor vechi-inactive în zona Comișani-Bucșani, la subtraversarea râului Ialomița	Faza PT+CS+DE
Sef proiect	Ing. Atanasiu Dragos				
Desenat	Ing. Stefan Nicoleta		Data: 2022	Profil transversal P2-P2, rau Ialomita, loc. Comisani - Bucsani, jud. Dambovita	Pl. nr. SH03
Proiectat	Ing. Costea Paul				