Profil longitudinal prin talveg, rau Ialomita, loc. Comisani/Bucsani, jud. Dambovita

scara 1:500

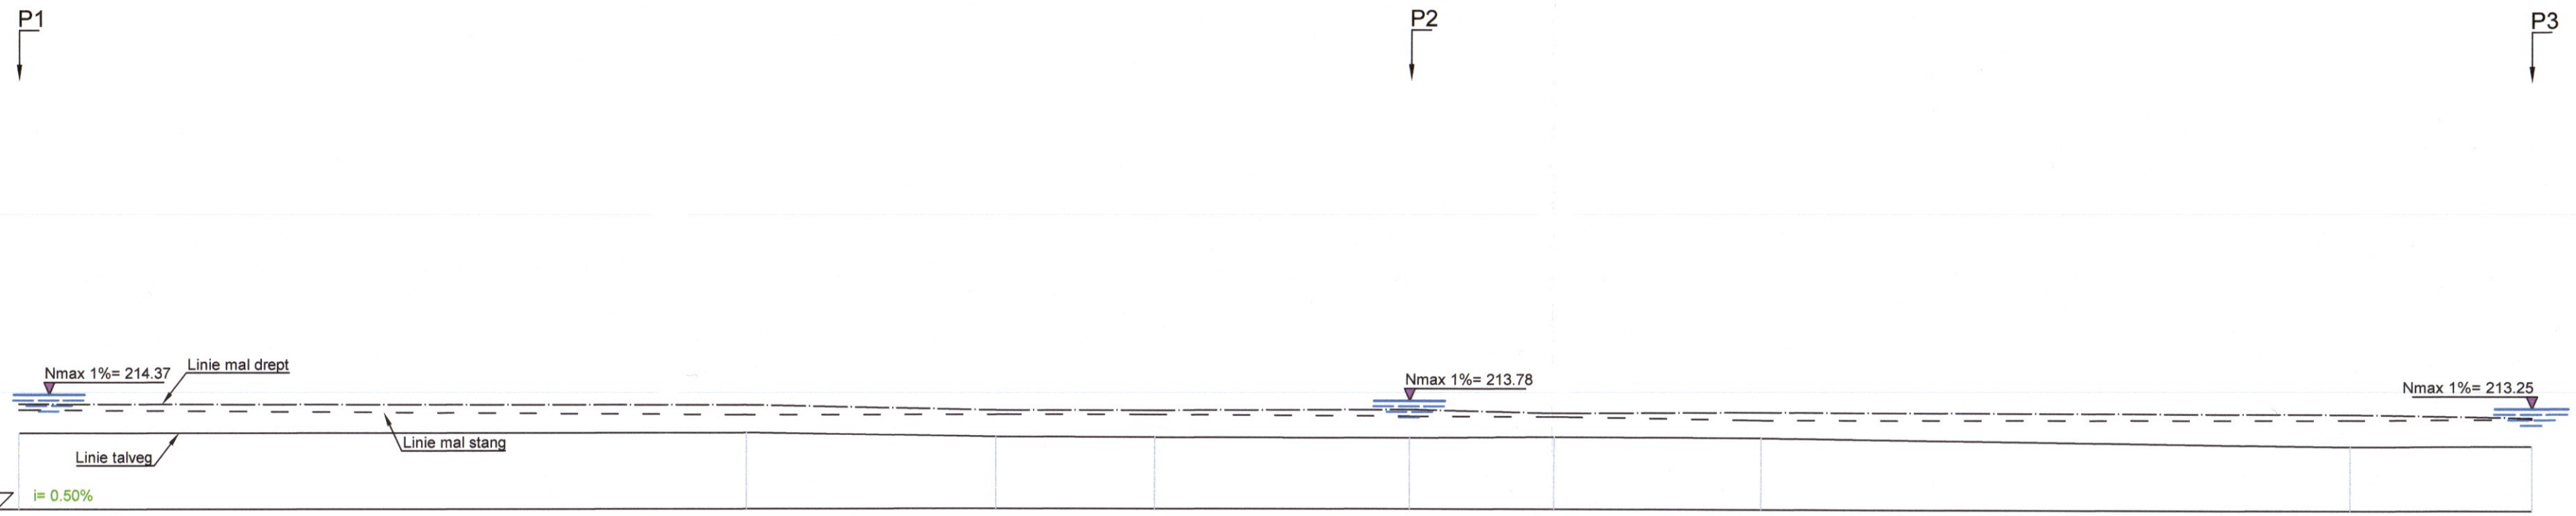

Nr.Pct.	1	2	3	4	5	6	7	8	9
Distante cumulate	66.2	88.72	103	126.05	139.12	157.72	210.84	226.92	
Distante partiale	66.2	22.52	14.28	23.06	13.07	18.6	53.12	16.08	
Cote talveg	210.89	210.89	210.5	210.44	210.4	210.52	210.44	209.76	209.84
Cote ma stang	212.99	212.51	212.53	212.53	212.38	212.35	212.08	212.20	212.28
Cote mal drept	213.51	213.40	212.90	212.90	212.98	212.66	212.79	212.72	212.40

Verificator/ Expert	Nume	Semnatura	Cerinta	Referat / Expertiza Nr. / Data

S.C. SNIF PROIECT S.A. Targoviste Numar de inmatriculare J15/925/2005				Beneficiar: CONPET S.A. PLOIESTI	Pr. nr. 413/2021
Specificatie	Nume	Semnatura	Scara: 1:500	"Punerea in siguranta a conductelor de transport titei F1 si F2 Ø10 3/4 Siliste -Ploiesti si dezafectarea conductelor vechi-inactive in Zona Comisani-Bucsani, la subtraversarea raului Ialomita"	FAZA S.H.
Sef proiect	Ing. Atanasiu Dragos				
Proiectat	Ing. Costea Paul		Data: 2022	Profil longitudinal prin talveg, rau Ialomita, loc. Comisani/Bucasni, jud. Dambovita	Pl. nr. 4
Desenat	Ing. Stefan Nicoleta				