Profil transversal P1-P1, rau Ialomita, loc. Comisani - Bucsani, jud. Dambovita

scara 1:500

Scara cote 1:500

Scara distante 1:500

Cota referinta:205.00 MAL STANG

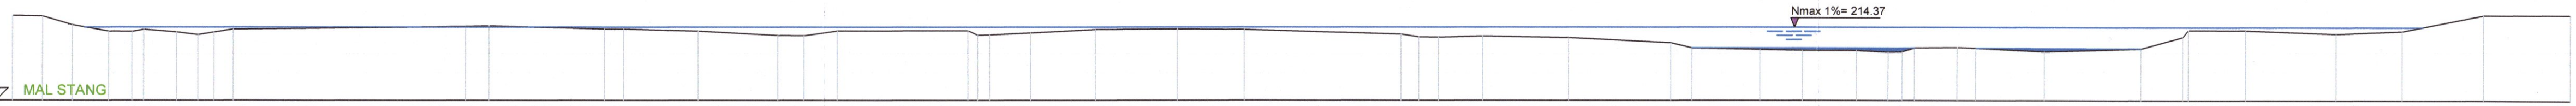

Nr.Pct.	1	2	3	4	5	6	7	8	9	10	11	12	13	14	15	16	17	18	19	20	21	22	23	24	25	26	27	28	29	30	31	32	33	34	35	36	37	38	39	40	41	42	43	44	45	46	47	48	49
Distante cumulate	3.68	7.3	11.65	14.51	15.9	19.84	22.44	24.36	26.72	54.99	57.79	71.9	74.3	83.35	92.99	96.15	100.19	116.03	117.21	118.64	123.56	131.33	141.23	149.37	168.27	170.37	172.66	177.97	188.4	200.64	203.22	211.38	216.56	223.16	227	228.73	230.22	235.34	237.56	245.78	257.4	262.45	263.19	270.13	280.95	288.89	298.66	308.95	
Distante partiale	3.68	3.62	4.36	2.85	1.39	3.94	2.6	1.92	2.36	28.27	2.79	14.11	2.4	9.06	9.63	3.16	4.04	15.84	1.18	1.42	4.92	7.78	9.9	8.14	18.9	2.1	2.29	5.31	10.43	12.24	2.58	8.16	5.19	6.6	3.84	1.72	1.49	5.12	2.22	8.22	11.61	5.1	0.74	6.95	10.81	7.95	9.77	10.28	
Cote teren	215.24	215.18	214.11	213.35	213.32	213.56	213.24	212.93	213.24	213.58	213.93	213.99	213.61	213.61	213.36	212.84	212.8	213.38	213.41	213.37	212.92	213.14	213.54	213.61	213.55	212.99	212.65	212.62	212.77	212.58	211.95	211.33	211.15	211.04	211.02	210.84	210.88	211.34	211.40	211.32	210.89	211.25	212.66	213.51	213.46	213.07	213.37	215.3	215.36

Verificator/ Expert	Nume	Semnatura	Cerinta	Referat / Expertiza Nr. / Data

S.C. SNIF PROIECT S.A. Targoviste Numar de inmatriculare J15/925/2005				Beneficiar: CONPET S.A. PLOIESTI	Pr. nr. 413/2021
Specificatie	Nume	Semnatura	Scara: 1:500	"Punerea in siguranta a conductelor de transport titei F1 si F2 Ø10 3/4 Siliste -Ploiesti si dezafectarea conductelor vechi-inactive in Zona Comisani-Bucsani, la subtraversarea raului Ialomita"	FAZA S.H.
Sef proiect	Ing. Atanasiu Dragos				
Proiectat	Ing. Costea Paul		Data: 2022	Profil transversal P1-P1 rau Ialomita, loc. Comisani-Bucsani, jud. Dambovita	Pl. nr. 5
Desenat	Ing. Stefan Nicoleta				