


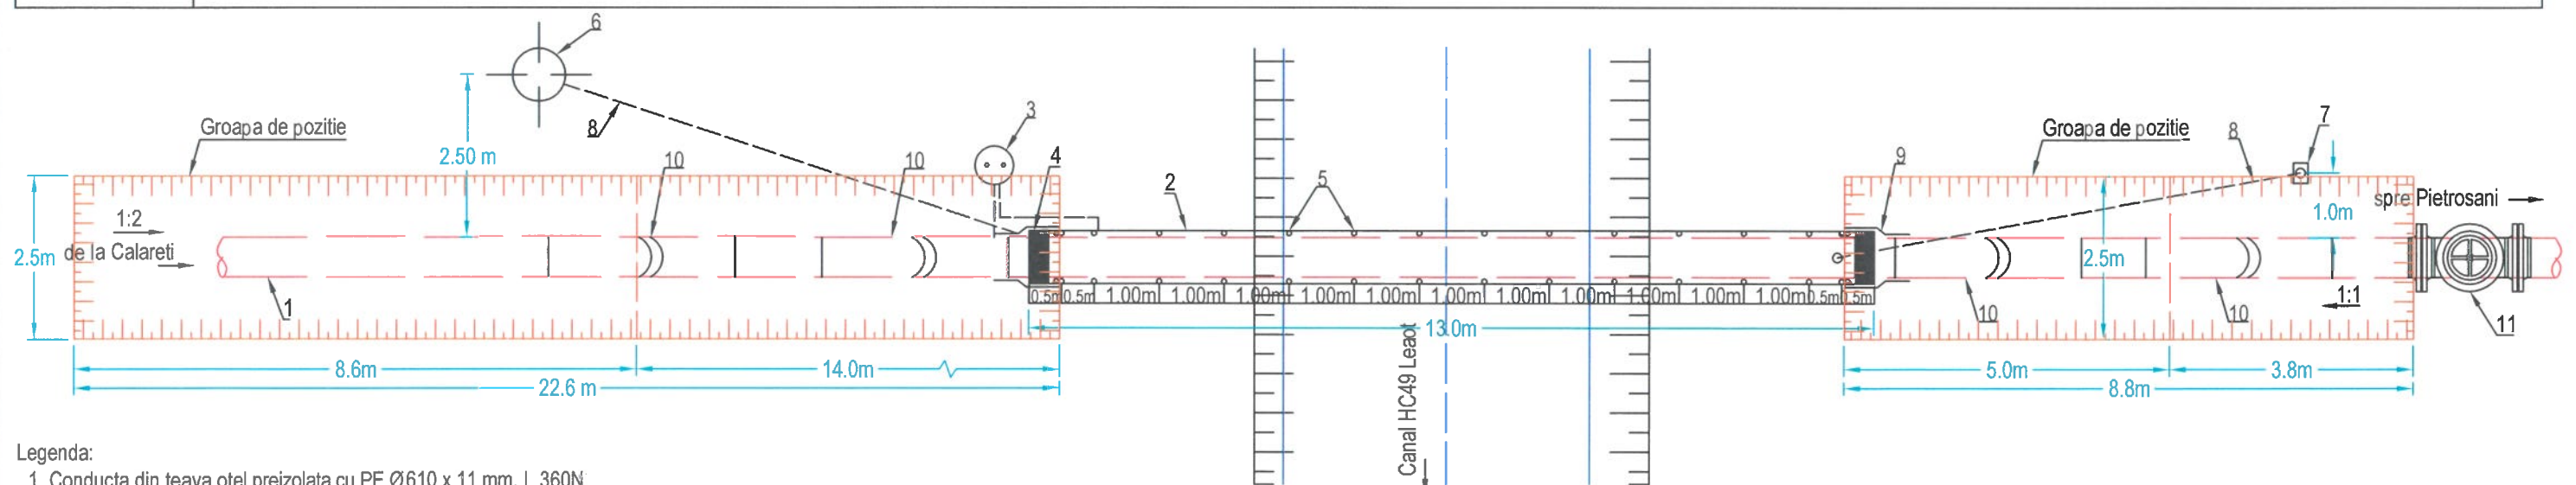


scara 1:100



Specificatie	Nume	Semnatura	Scara:	"Inlocuirea a doua tronsoane din conducta Ø24" Baraganu - Rafinare Petrobrazi, subtraversare paraul Leaotul (cca. 100 m subtraversare paraul Leaotul și cca. 464 m aflat în proximitatea localitatii Pietrosani, rest din investitia anterioara de 1700 m realizata în anul 2020)"	Faza
Sef proiect	Ing. Atanasiu Dragos		1:100		PT+CS+DE
Desenat	Ing. Radu Florin		Data:	Detaliu traversare Canal HC49 Leaot, cu conducta Ø24"	Pl. nr.
Proiectat	Ing. Vlasceanu Catalin		2024	proiectata, pich. 7 - 11	6