


Plan de amplasament si delimitare a imobilului
Sc. 1:500

Nr. cadastral	Suprafata masurata a imobilului =3022(mp)	Adresa imobilului:Intravilan, Oras Cernavoda
102527		Drumul de Centura, Nr.5, Trup 4, UTR "R"

Cartea Funciara nr.	Unitatea Administrativ Teritoriala(UAT)
	Oras Cernavoda

ACTUALIZARE

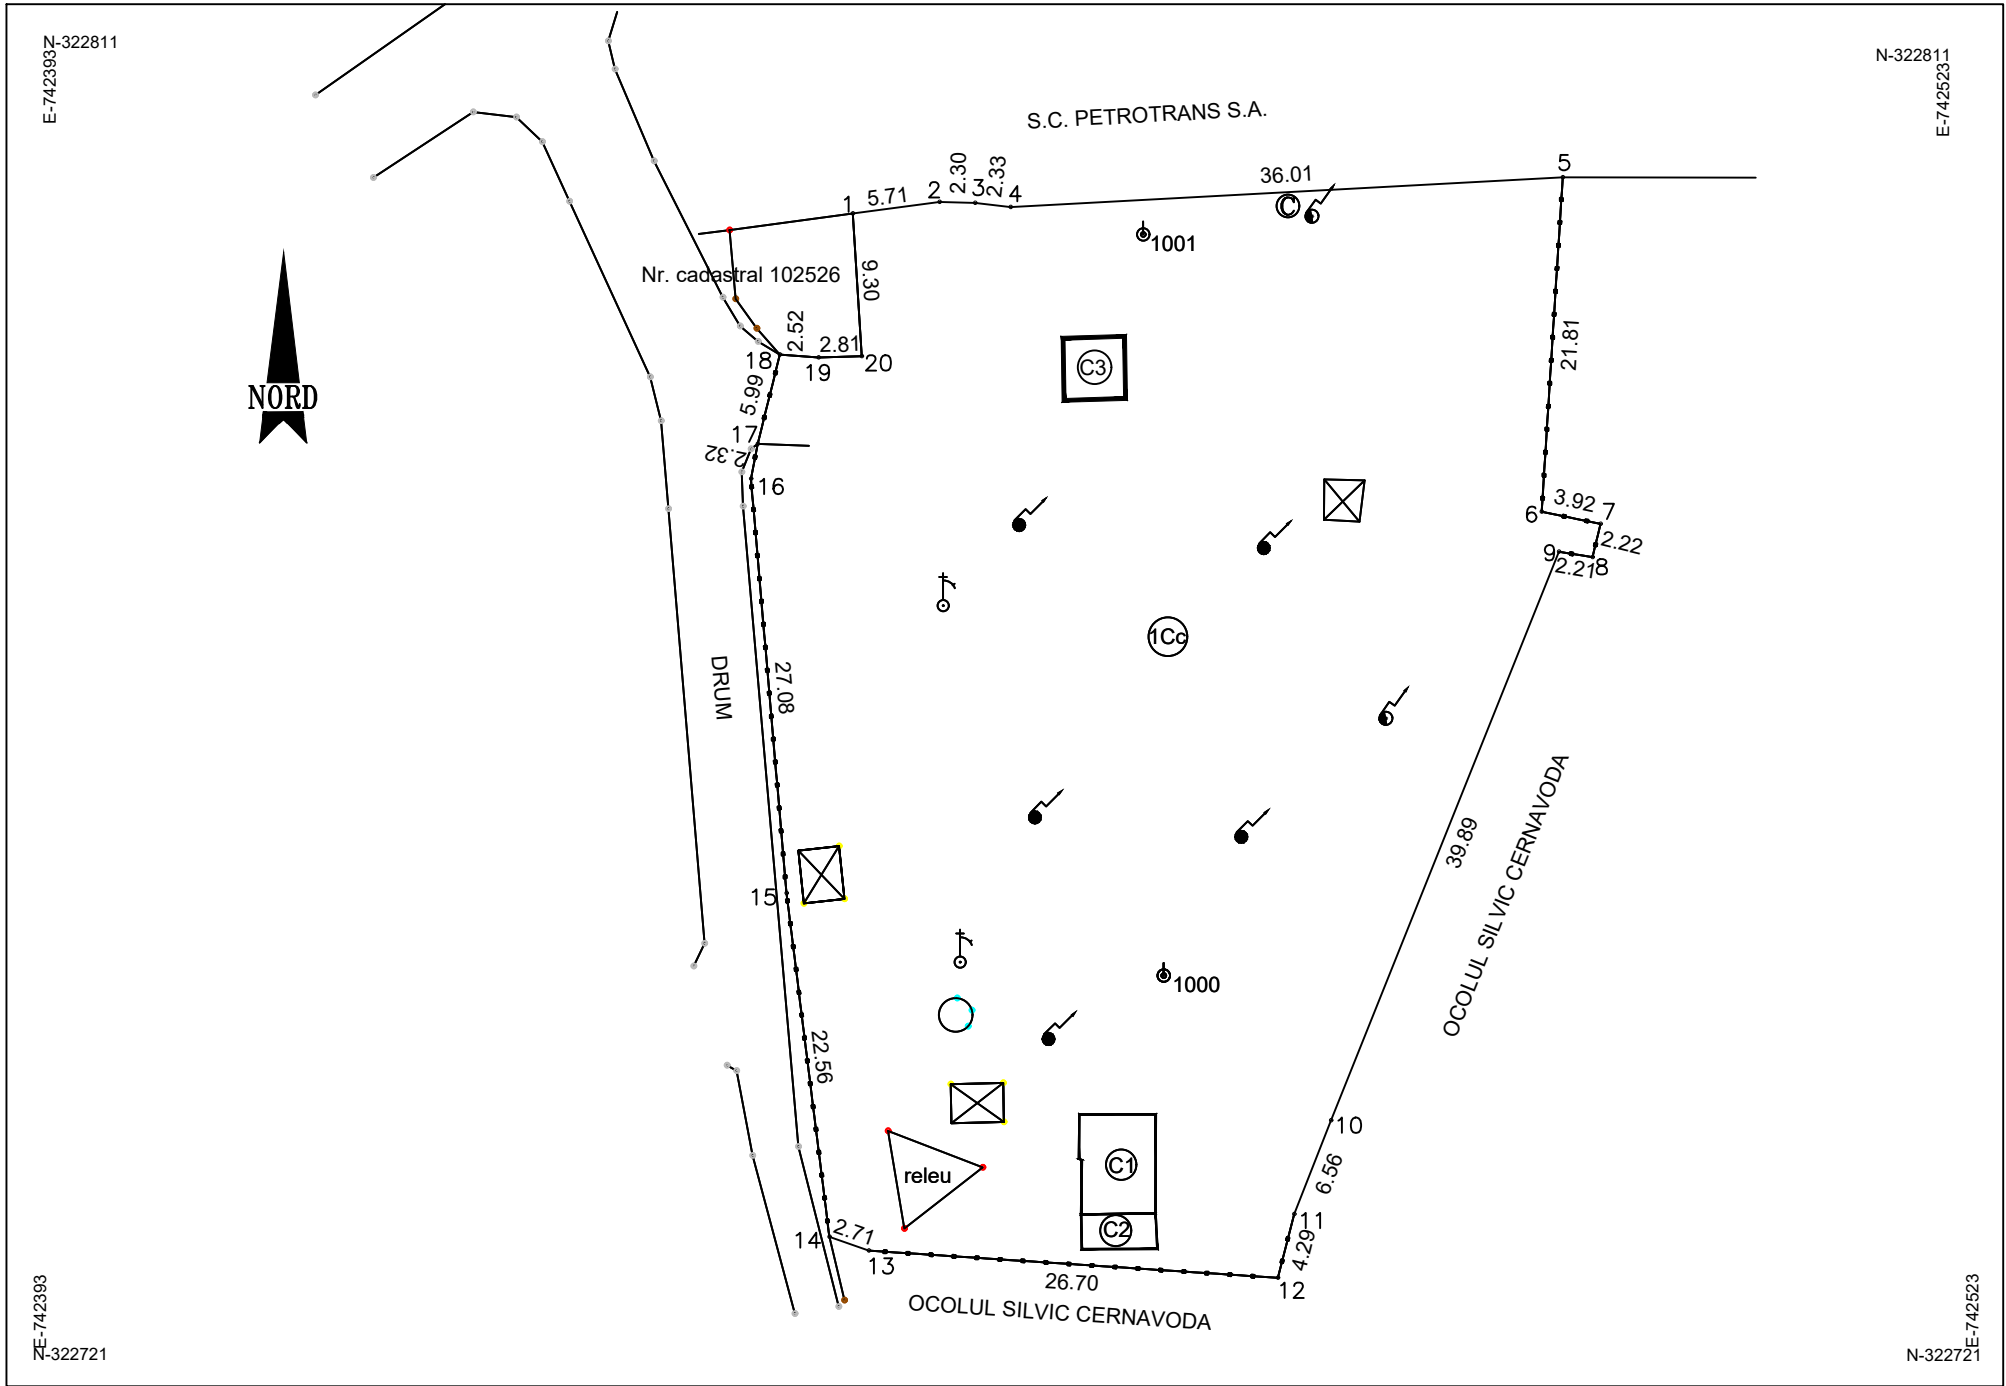

A.Date referitoare la teren			
Nr. parcela	Categoria de folosinta	Suprafata (mp)	Mentiuni
1	Cc	3022	Imobil imprejmuit partial cu gard de metal
Total			
B.Date referitoare la constructii			
Cod.	Destinatia	Suprafata construita la sol (mp)	Mentiuni
C1	CAS	32	Cladire personal cu s.d.=32mp
C2	CA	11	Anexa cu s.d.=11mp
C3	CA	16	Baraca Metalica cu s.d.=16mp,anul edificarii 1974
Suprafata totala masurata a imobilului = 3022mp Suprafata din act = 3022mp			
EXECUTANT: PROIECTANT AUTORIZAT DE A.N.C.P.I.: S.C. Terra Geodesis Solution S.R.L. PERSONA FIZICA AUTORIZATA DE A.N.C.P.I.: ing. Otava Angelo Costin Confirm executarea masuratorilor la teren,corectitudinea intocmirii documentatiei cadastrale si corespondenta acesteia cu realitatea din teren.		INSPECTOR: Confirm introducerea imobilului in baza de date integrata si atribuirea numarului cadastral D. 67978/2021	
Data:12.2021			