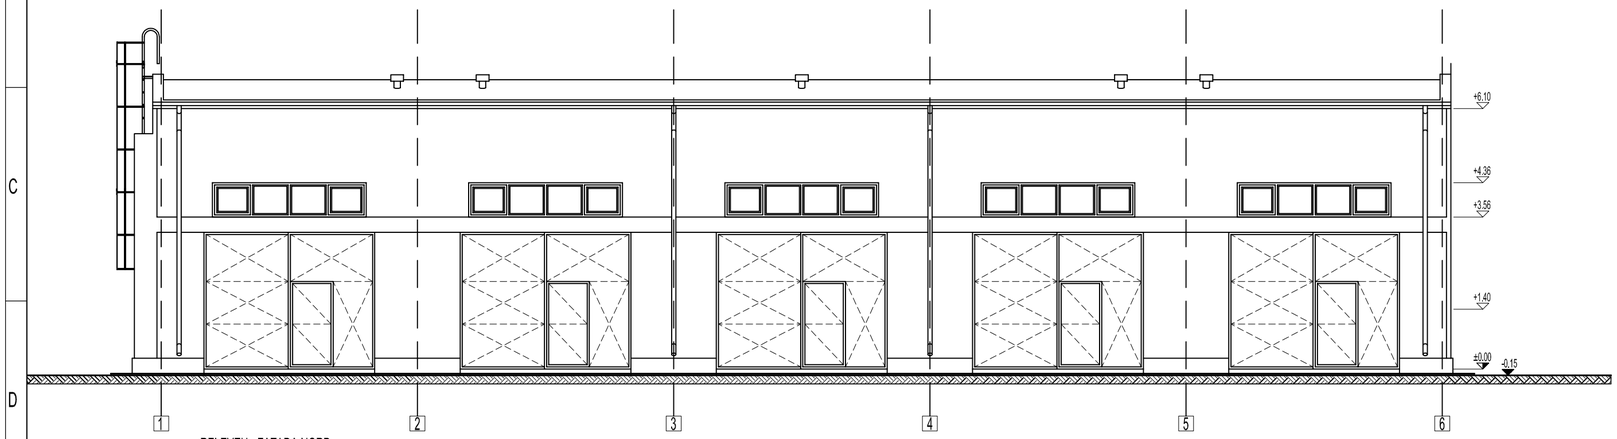

RELEVEU - FATADA NORD

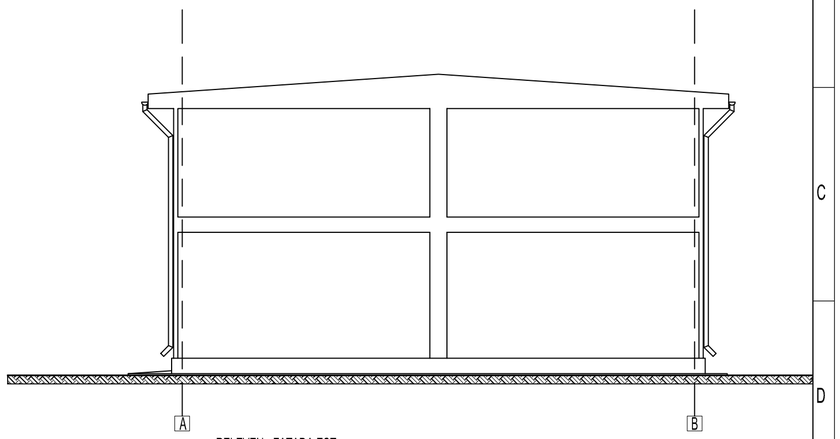

RELEVEU - FATADA EST

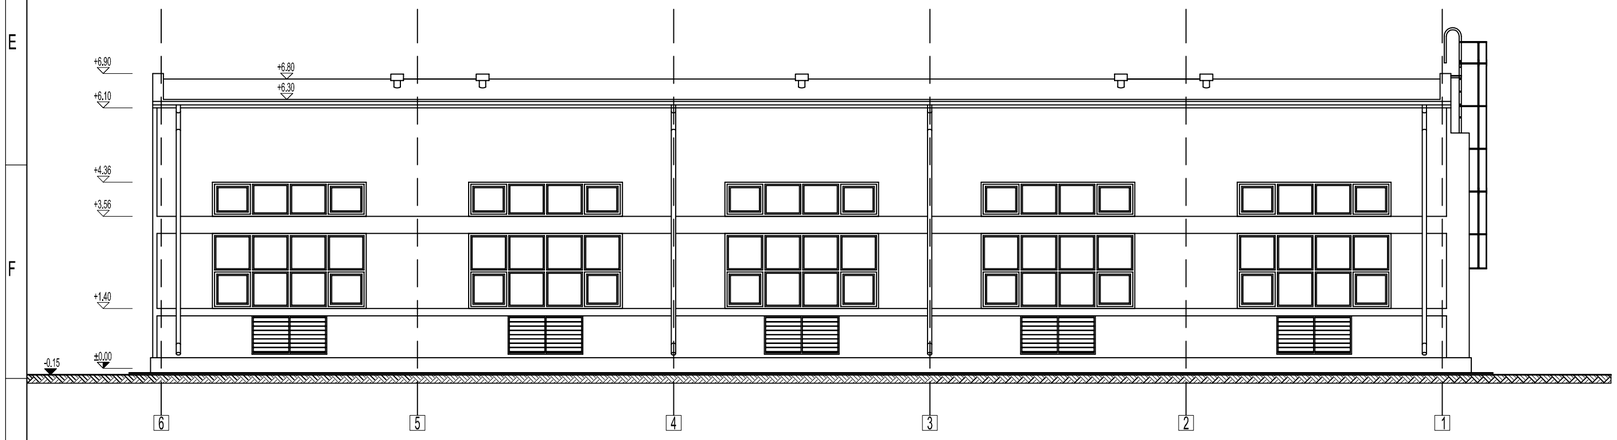

RELEVEU - FATADA SUD

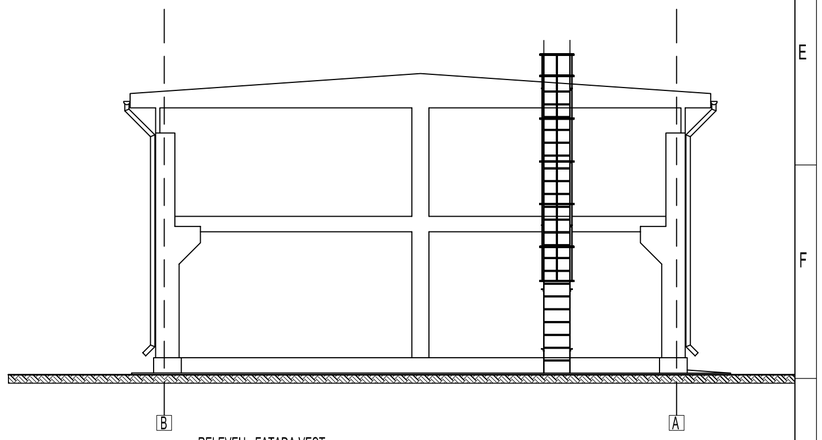

RELEVEU - FATADA VEST

ACEST DOCUMENT ESTE PROPRIETATEA SOCIETATII ELLIS'92 S.R.L.–PLOIESTI. IN CONSECINTA, FIRMA ARE DREPTUL EXCLUSIV DE FOLOSIRE A DESENULUI SAU DE OPERARE A EVENTUALELOR MODIFICARI DIN CAMPUL ACESTUIA.

Rev.	Descriere	Data	Semnat	Rev.	Descriere	Data	Semnat
3				6			
2				5			
1				4			

Acest document este proprietatea S.C. ELLIS'92 S.R.L. si nu va fi comunicat fara autorizare

Intocmit	Verificat	Aprobat	Beneficiar	Denumire proiect
S.Ionescu	A.Ionescu	A.Ionescu	CONPET S.A.	Reabilitare sala pompe statie de pompare Constanta Sud

`92 ELLIS arhitectura proiectare inginerie consultanta tehnica

SR AIG ISO 9001 CERTIFICAT

REABILITARE SALA POMPE (releveu)
FATADE

Nr.: A715-A2	
Scara: 1:100	PT+DDE
Index: A715-A-BD	REV.0
Data: 12.2022	Plansa: 1/1

Material: Masa:

A2