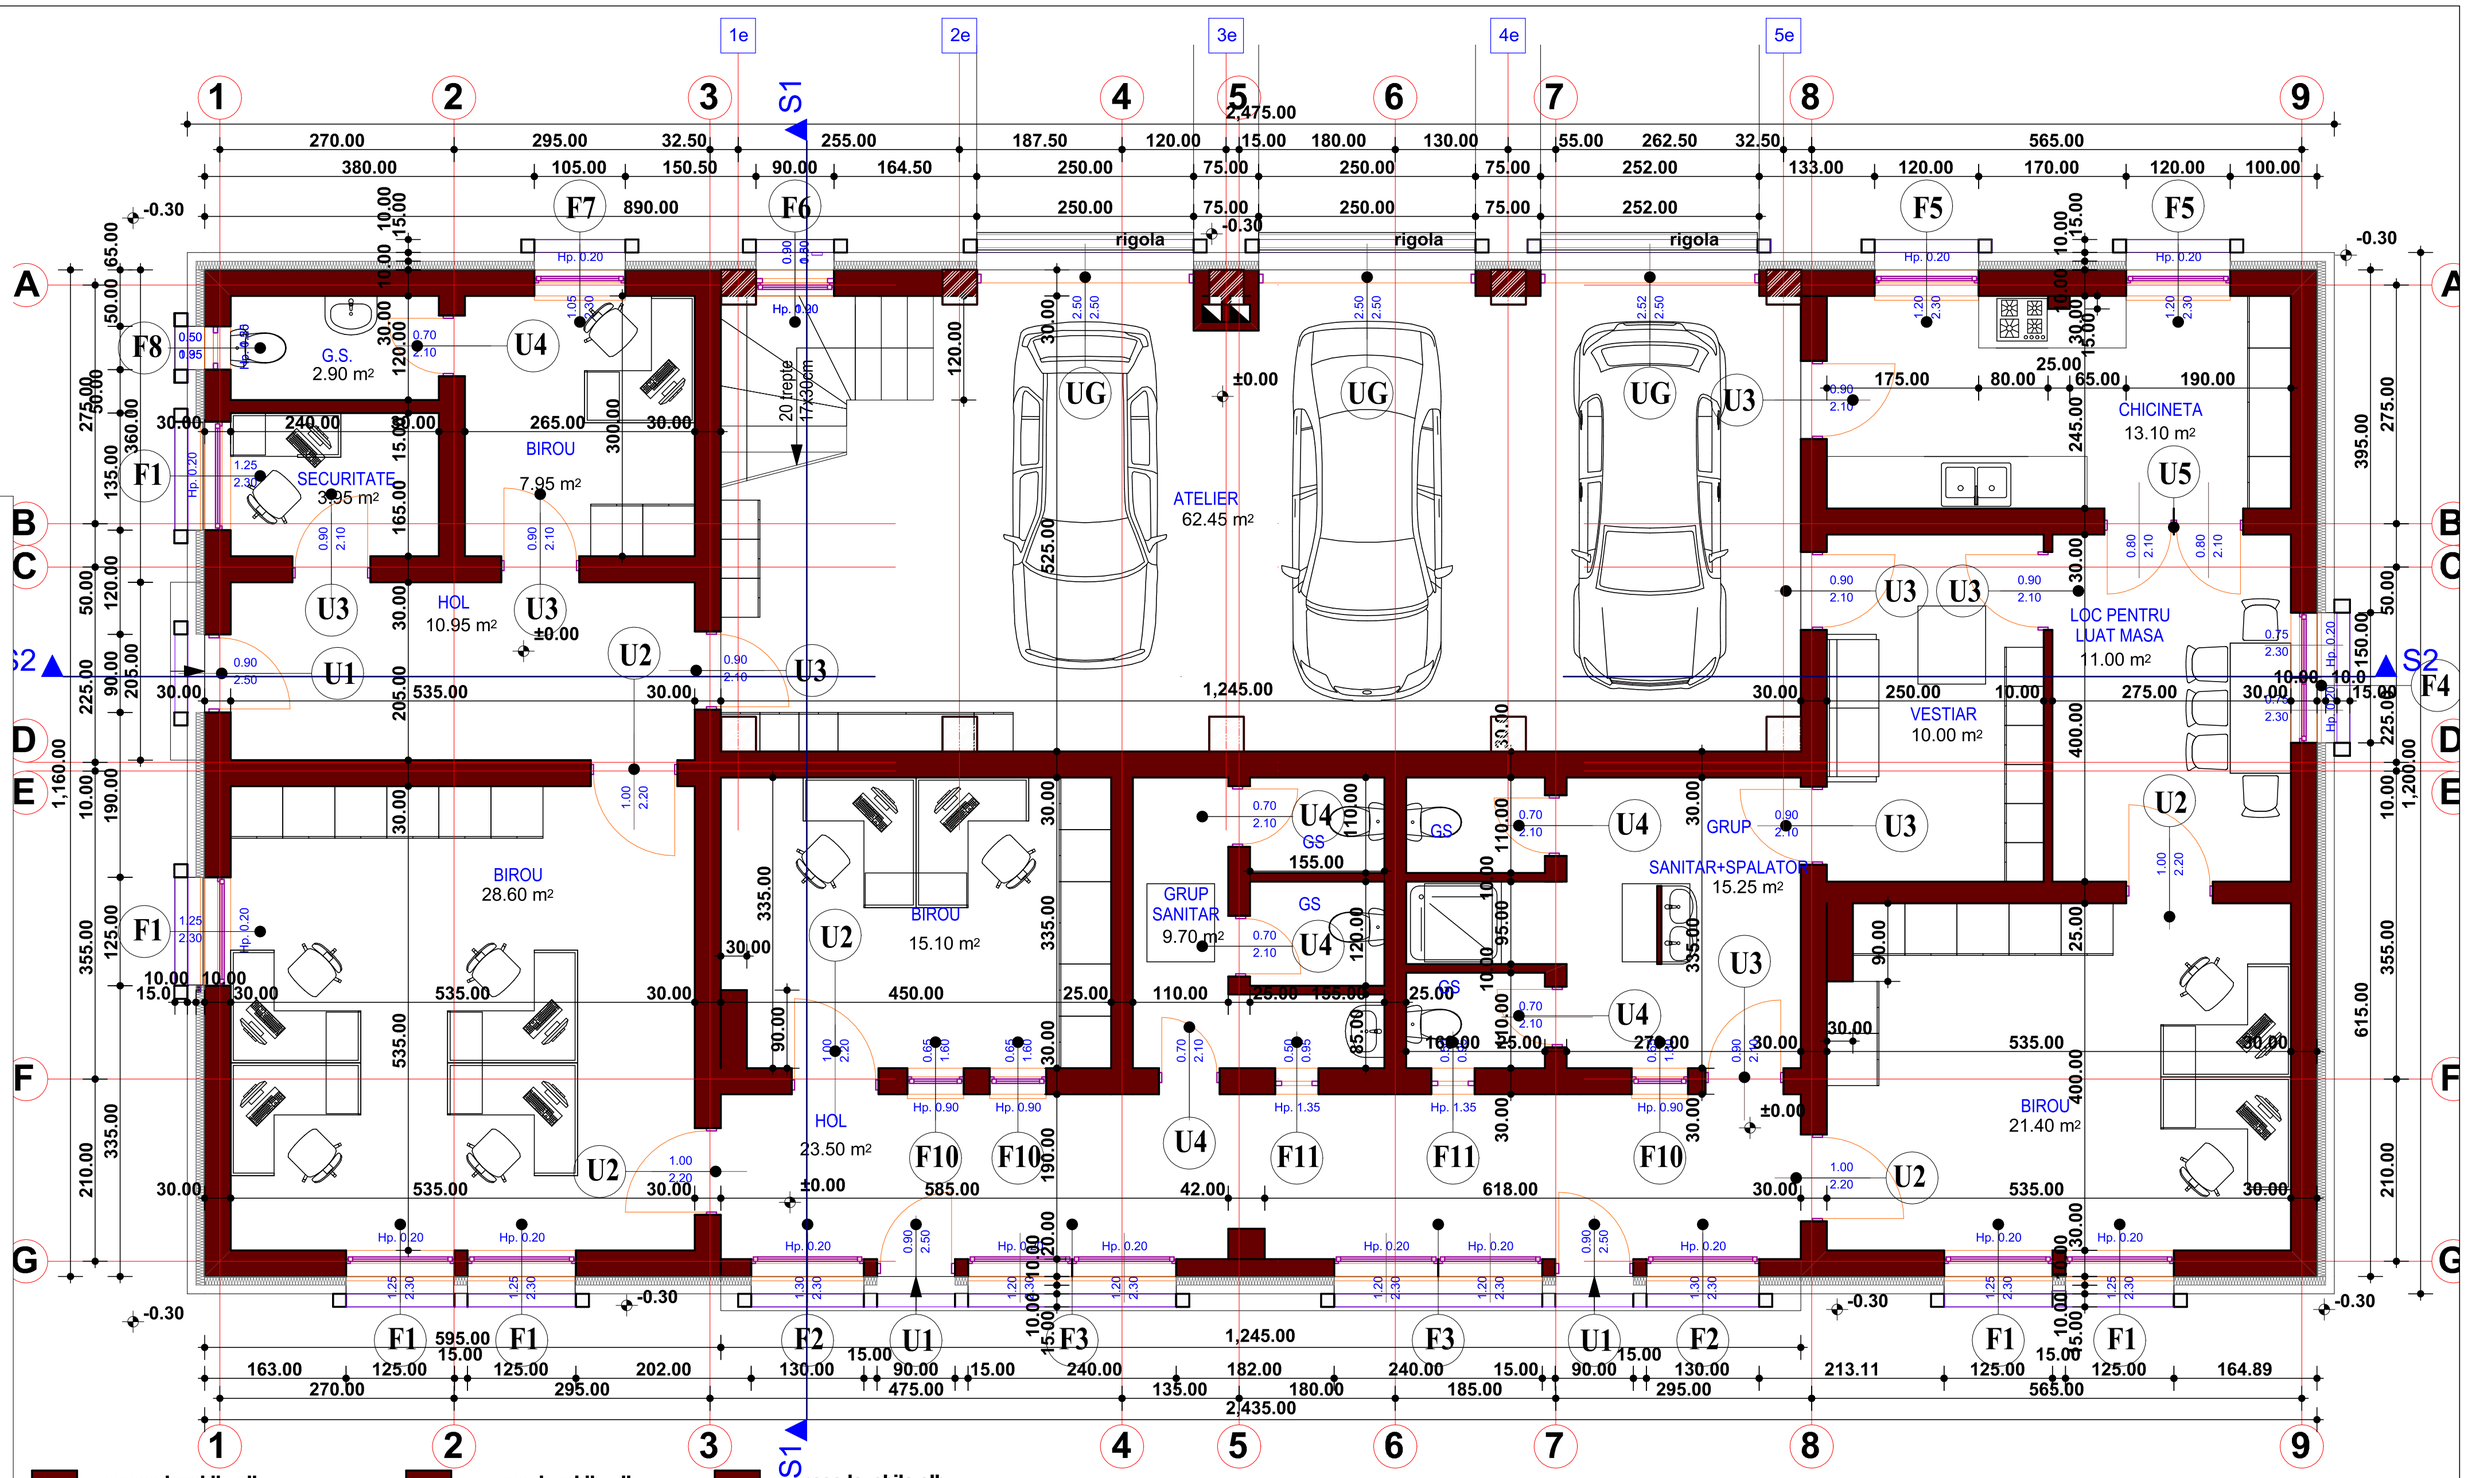

- vopsea lavabila alb
- glet 2 straturi
- tencuiala m50 armata
- zidarie existenta
- tencuiala m50 armata
- vata bazaltica 10 cm
- masa spaclu armata cu plasa
- finisaj exterior tabla prefaltuita pentru fatada prinsa cu bride si profile aluminiu

- vopsea lavabila alb
- glet 2 straturi
- tencuiala m50 armata
- zidarie existenta
- tencuiala m50 armata
- glet 2 straturi
- vopsea lavabila alb

- vopsea lavabila alb
- glet 2 straturi
- tencuiala
- zidarie 11,5cm
- tencuiala
- glet 2 straturi
- vopsea lavabila alb

Nr. rev.	Data	Modificare solicitata de:	Denumirea modificarii
02	23.11.2023	Beneficiar	Emis pentru executie
01	17.10.2023	Beneficiar	Emis pentru executie
00	13.09.2023	Beneficiar	Emis pentru comentarii

	Nume / Name	Semnatura / Signature
Proiectat / Designed	L. E.	
Verificat / Checked	L. E.	
Aprobat / Approved	S. D.	

Verificator / Expert	Nume / Name	Semnatura / Signature	Cerinta / Requirement	-
-	-	-	-	-

Referat / Expertiza Nr. / Data / Reference / Expertise No. / Date

Proiectant general /General Designer
ROENGG CONSULTING SRL
RO 24611389 / 0344 806 979 / contact@roengg.com

Proiectant de specialitate / Specialist Designer
S.C. INRO CONSTRUCT S.R.L.

Beneficiar / Client:
CONPET S.A.

Titlul proiectului / Project Title:
REABILITARE, EXTINDERE SI ETAJARE CLADIRE SEDIU ADMINISTRATIV STATIE POMPARE URLATI

Titlul planseI / Drawing Title:
PLAN PARTER

Scara / Scale: 1:50

Data / Date: 23.11.2023

Nr. Desen / Drawing No.: 10212022-RNG-DTDS-ARH-PLN-003

Faza / Project Phase: DDE

Nr.pag. / Page No.: 1/1