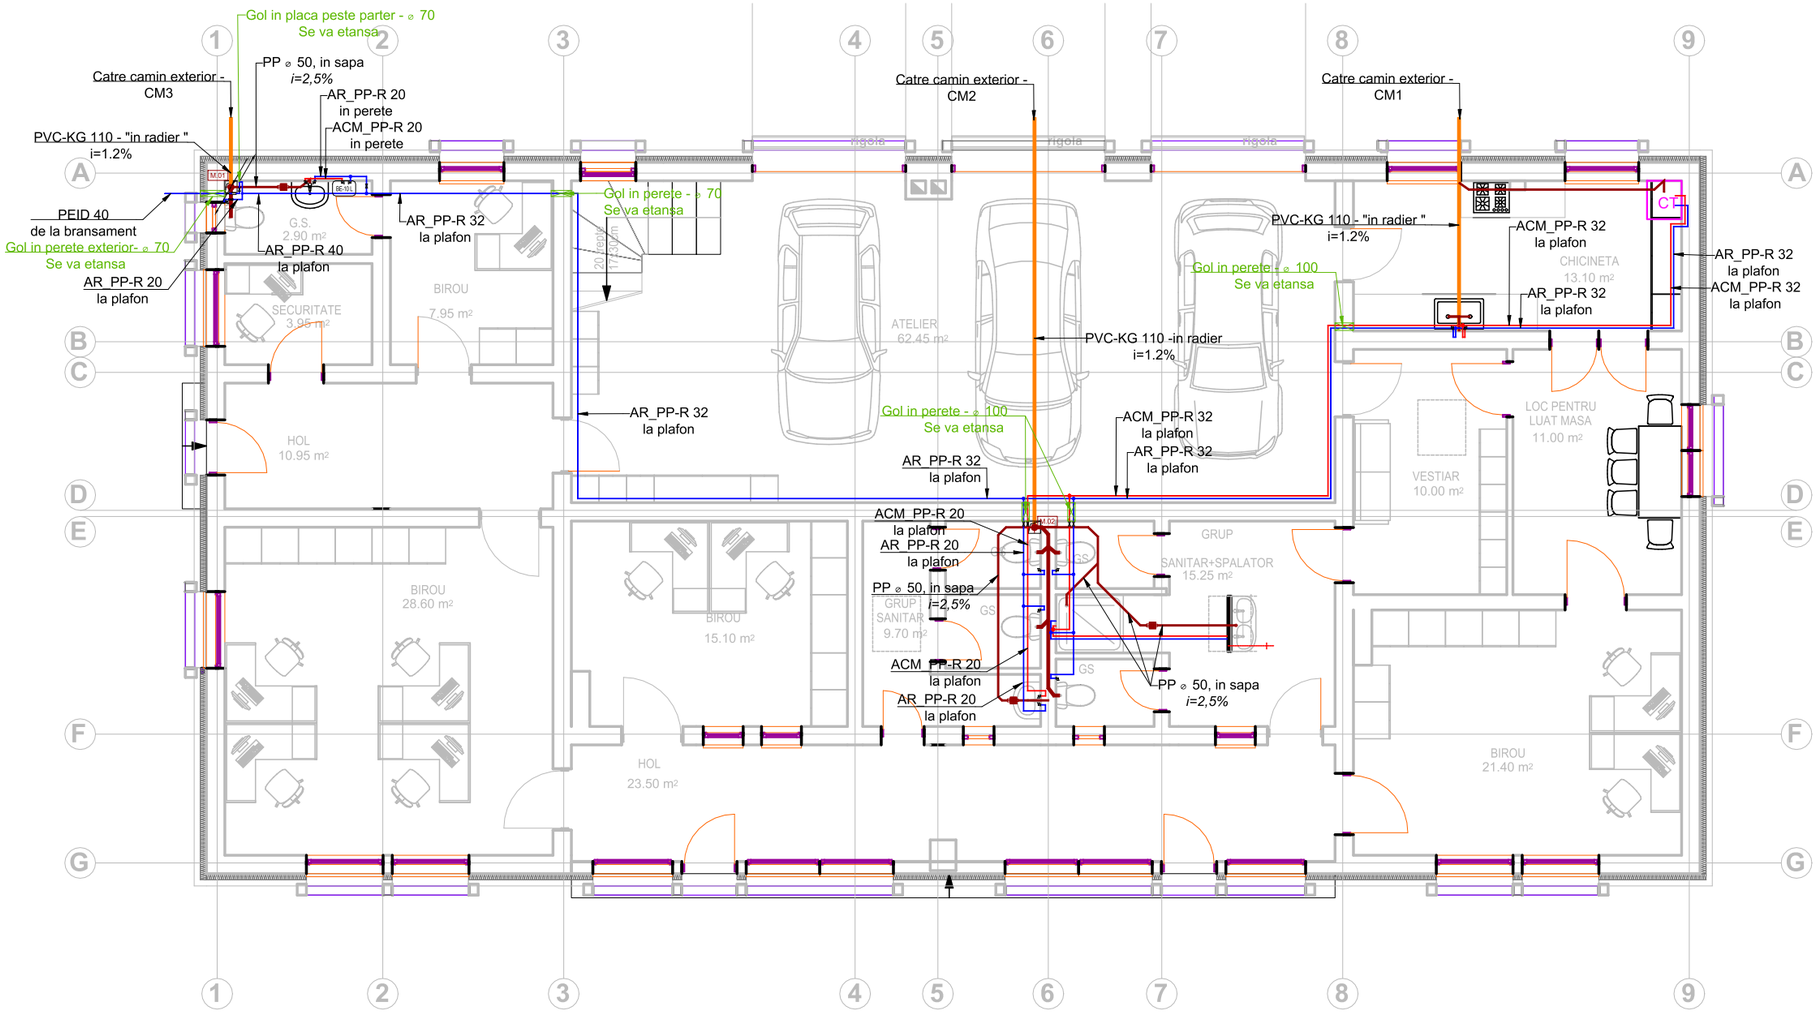

LEGENDA:	
	Conducta alimentare cu apa rece
	Conducta apa calda menajera
	Conducta canalizare menajera
	Conducta canalizare in radier
M.01	Canalizare menajera
PP-R 20	Material conducta apa /diametru conducta
AR	Apa rece
ACM	Apa calda menajera
SP	Sifon pardoseala

NOTA:

1. Planurile se vor citi impreuna cu schema de coloane.

Rev.	Data	Modificare ceruta de :	Descriere modificare
01	25.10.2023	Beneficiar	Emis pentru executie
00	17.10.2023	Beneficiar	Emis pentru comentarii

Verificator/ Expert	Nume/ Name	Semnatura/ Signature	Cerinta/ Requirement	Referat/ Expertiza Nr./ Data/ Reference/ Expertise No./ Date
-	-	-	-	-

Proiectant general/General Designer
ROENGG CONSULTING SRL
RO 24611389 / 0344 806 979 / contact@roengg.com

Beneficiar / Client :
CONPET S.A.

Proiectant de specialitate/ Specialist Designer
-

Titlul proiectului / Project Title :
REABILITARE, EXTINDERE SI ETAJARE CLADIRE SEDIU ADMINISTRATIV STATIA DE POMPARE URLATI

	Nume / Name	Semnatura / Signature
Proiectat / Designed	N.A.	
Verificat / Checked	D.B.	
Aprobat / Approved	D.S.	

Scara / Scale : 1:100

Titlul plansei / Drawing Title :
INSTALATII SANITARE- PLAN PARTER

Data / Date : 25.10.2023

Nr. Desen / Drawing No. : 10212022-RNG-DTDS-DRS-PLN-002

Faza / Project Phase: DDE

Nr.pag. / Page No: 1/1