


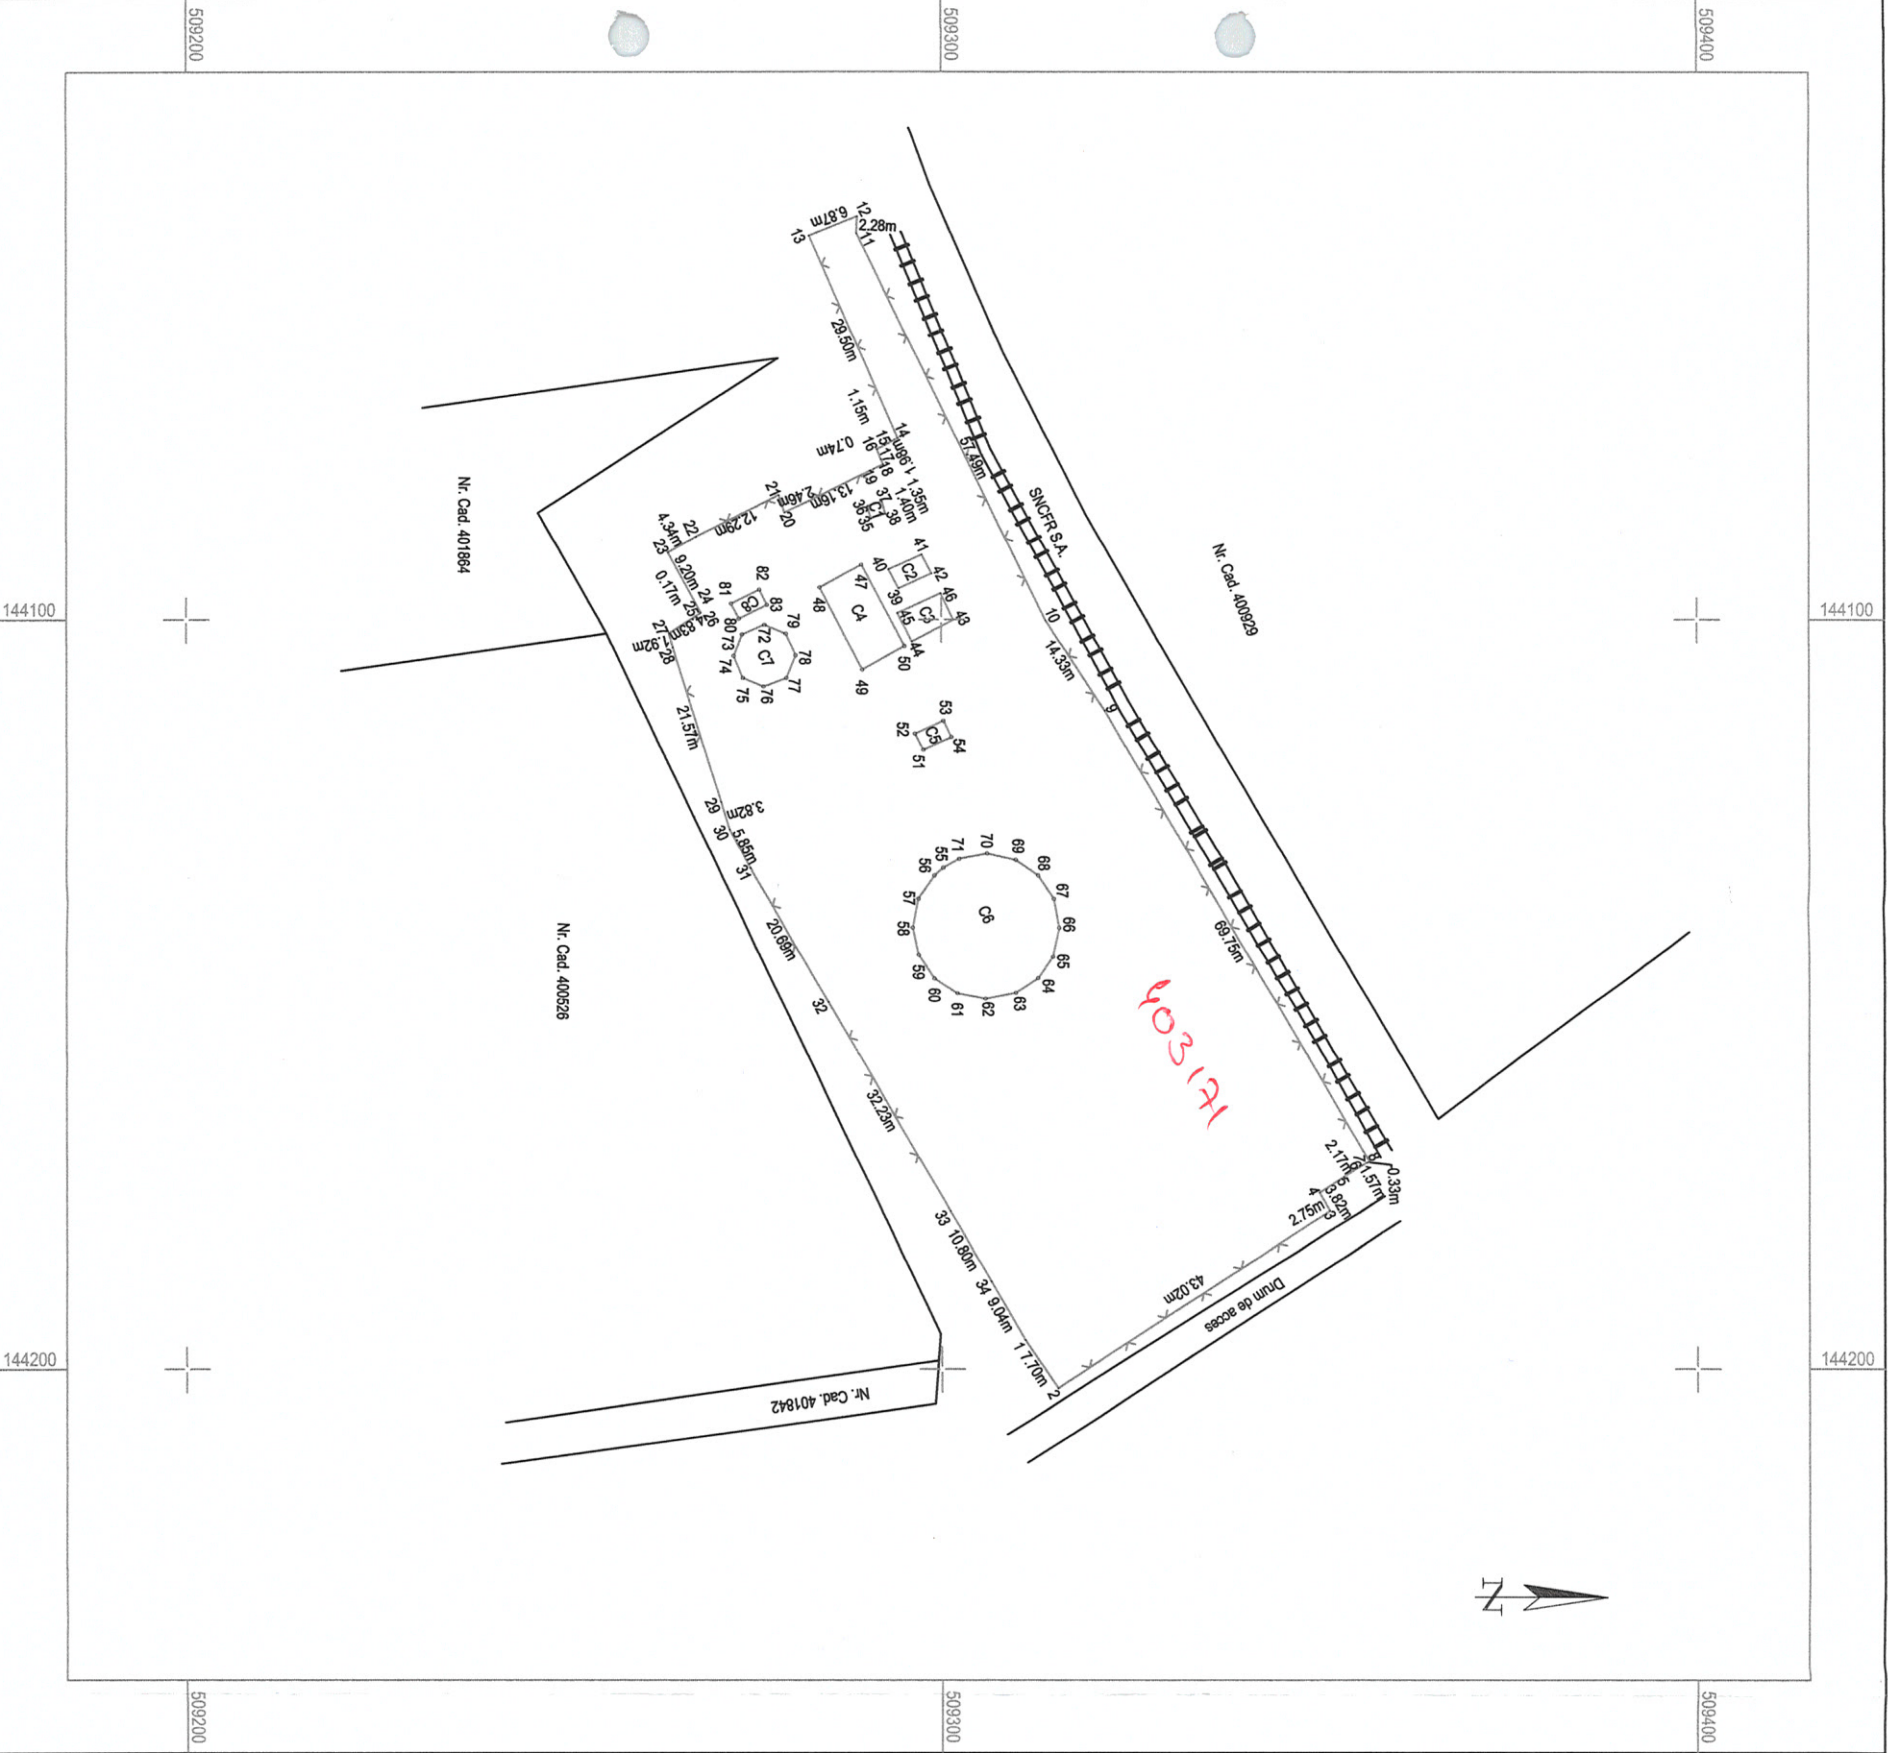

Plan de amplasament si delimitare a imobilului
Scara 1 : 1000

Nr. cadastral	Suprafata masurata a imobilului	Adresa imobilului
6896	Valcani, Extravilan	
Nr. Cartea Funciara	403171	Unitatea Administrativ Teritoriala (UAT) Valcani, JUD. TIMIS

A. DATE REFERIToare LA TEREN			
Nr. parcela	Categorie de folosinta	Suprafata [mp]	Mentii
1	Cc	6096	Imobil imprejmuit, cu gard din sarna si fundatie de beton
TOTAL		6096	
B. DATE REFERIToare LA CONSTRUCTII			
Cod constr.	Destinatia	Suprafata construita la sol [mp]	Mentii
C1	CA	3	W.C. construit din caramida, edificat in anul 1966
C2	CAS	14	Ciadir administrativ, construita in regim P din caramida edificata in anul 1966
C3	CA	21	Baraca metalica, construita in regim P din structura metalica edificata in anul 1980
C4	CA	78	Ciadir PSI
C5	CIE	10	Casa pompe
C6	CIE	288	Rezervor
C7	CIE	47	Rezervor
C8	CA	9	Baraca metalica
TOTAL		470	
Suprafata totala masurata a imobilului = 6096 mp			
Suprafata din act = 6096 mp			

Executant: SC 3D CAD SOLUTIONS SRL
Intocmit: ING VIDA VLAD-ANDREI

Confirm executarea masuratorilor la teren, corectitudinea inlocuirii documentatiei cadastrale si corespundenta acestora cu realitatea din teren

Seria RO-B-J Semnatura si stampila
Nr. 0720/30.07.2015
SC 3D CAD SOLUTIONS SRL
Data: DECEMBRIE 2017

Seria RO-BH-1
VLAD-ANDREI
Categorie B

Confirm introducerea imobilului in baza de date integrata si atribuirea numarului cadastral

Semnatura si parafa
Oficiu de Cadastru si Publicitate Imobiliara Timis
BOLOHAN MARIUS
CONSILIER CADASTRU
Data: 31.12.2017

Stampila BCPI