



DOCUMENTATIE TEHNICĂ

RELEVEU

NUMAR PROIECT:

0152

RELEVEU

AMPLASAMENT:

Jud. GORJ, Loc. BARBATESTI,
Nr. inv. 110311; Nr. inv. 110701;
Nr. inv. 110252; Nr. inv. 110313;

OBIECTIV:

**RELEVEU CLADIRI EXISTENTE IN VEDEREA
EXPERTIZARII IN SCOPUL EXECUTIEI DE LUCRARI DE
REPARATII SI AMENAJARE**

BENEFICIAR:

S.C. CONPET S.A.

DATA REALIZARII
DOCUMENTAȚIEI:

OCTOMBRIE 2015

Autor:




DIMA GEORGIAN MIRCEA

Arhitect TNA6724

PREZENTUL DOCUMENT ESTE COPIA ORIGINALULUI SAU AL CARUI AUTOR ESTE S.C. APPRAISALS AND CONSULTING DIVISION S.R.L.
UTILIZAREA SA TOTALA SAU PARTIALA, ASA CA SI ORICE REPRODUCERE SAU CEDARE CATRE TERȚI, VA NECESITA O AUTORIZARE ANTERIOARA EXPRESA DIN PARTEA AUTORILOR
SAI, ASTFEL FIIND INTERZISA ORICE MODIFICARE UNILATERALA A ACESTUIA.



**Ordinul
Arhitecților
din
România**

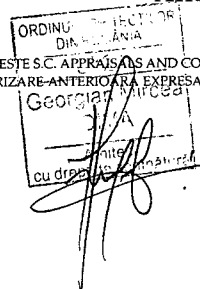




**S.C. APPRAISALS AND CONSULTING
DIVISION S.R.L.**

Lista de semnături

Intocmit, Arh. GEORGIAN MIRCEA DIMA – TNA 6724

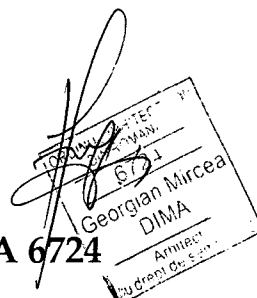

Masurat, Ing. Tudor Ionut Catalin - RO-TR-F 0063

Verificat, Ing. SANDU CORINA



Ordinul
Arhitecților
din
România



**S.C. APPRAISALS AND CONSULTING
DIVISION S.R.L.**

OPIS DOCUMENTATIE

NR CURENT	NR DOCUMENT	DENUMIRE DOCUMENT
--------------	-------------	-------------------

PARTEA SCRISA:

01		FOAIE DE CAPAT
02		LISTA DE SEMNATURI
03		OPIS DOCUMENTATIE
04		MEMORIU TEHNIC

PARTEA DESENATA:

05	Nr. inv. 110311	CLADIRE ATELIERE
06	Nr. inv. 110701	CLADIRE GRUP SOCIAL ECHIPA
07	Nr. inv. 110252	CLADIRE MAGAZIE
08	Nr. inv. 110313	CLADIRE POARTA
09	Nr. inv. 110309	CLADIRE SOCIALA

Autor:



DIMA GEORGIAN MIRCEA

Arhitect TNA6724



Ordinul
Arhitecților
din
România



DOCUMENTATIE TEHNICĂ

NUMAR PROIECT:

0152

RELEVEU

MEMORIU TEHNIC RELEVEU

AMPLASAMENT:

Jud. GORJ, Loc. BARBATESTI,
Nr. inv. 110311; Nr. inv. 110701;
Nr. inv. 110252; Nr. inv. 110313;

OBIECTIV:

**RELEVEU CLADIRI EXISTENTE IN VEDEREA
EXPERTIZARII IN SCOPUL EXECUTIEI DE LUCRARI DE
REPARATII SI AMENAJARE**

BENEFICIAR:

S.C. CONPET S.A.

DATA REALIZARII
DOCUMENTAȚIEI:

OCTOMBRIE 2015

Autor:



DIMA GEORGIAN MIRCEA
Arhitect TNA6724

PREZENTUL DOCUMENT ESTE COPIA ORIGINALULUI SAU AL CARUI AUTOR ESTE S.C. APPRAISALS AND CONSULTING DIVISION S.R.L.
UTILIZAREA SA TOTALA SAU PARTIALA, ASA CA SI ORICE REPRODUCERE SAU CEDARE CATRE TERTI, VA NECESITA O AUTORIZARE ANTERIOARA EXPRESA DIN PARTEA AUTORILOR
SAI, ASTFEL FIIND INTERZISA ORICE MODIFICARE UNILATERALA A ACESTUIA.



Ordinul Arhitectilor
din România



**S.C. APPRAISALS AND CONSULTING
DIVISION S.R.L.**

Capitolul I – Date generale

I.01 - Obiectul proiectului:

AMPLASAMENT:

Jud. GORJ, Loc. BARBATESTI,
Nr. inv. 110311; Nr. inv. 110701;
Nr. inv. 110252; Nr. inv. 110313;

OBIECTIV:

RELEVEU CLADIRI EXISTENTE IN VEDEREA
EXPERTIZARII IN SCOPUL EXECUTIEI DE LUCRARI DE
REPARATII SI AMENAJARE

BENEFICIAR:

S.C. CONPET S.A.


DATA REALIZARII
DOCUMENTAȚIEI:

OCTOMBRIE 2015

Autor:



DIMA GEORGIAN MIRCEA
Arhitect TNA6724

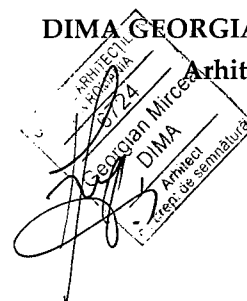

Ordinul Arhitecților din România



S.C. APPRAISALS AND CONSULTING DIVISION S.R.L.



I.02 – DATE GENERALE:

La solicitarea beneficiarului, s-a solicitat realizarea lucrarilor de relevare a imobilelor mai sus amintite.

Scopul realizarii prezentului relevu de arhitectura, este de a fi folosit in continuare la realizarea unor investitii de renovare/ consolidare a cladirilor mentionate. Beneficiarul doreste in urmatoarea perioada, realizarea urmatoarelor lucrari:

Nr. inv. 110311	CLADIRE ATELIERE	- inlocuire invelitoare -igienizare (zugraveli lavabile)
Nr. inv. 110701	CLADIRE GRUP SOCIAL ECHIPA	- inlocuire invelitoare
Nr. inv. 110252	CLADIRE MAGAZIE	- inlocuire invelitoare
Nr. inv. 110313	CLADIRE POARTA	- inlocuire invelitoare



Ordinul
Arhitecților
din
România



**S.C. APPRAISALS AND CONSULTING
DIVISION S.R.L.**

I.03 – Caracteristicile constructiilor:

	Nr. inv. 110311	Nr. inv. 110701	Nr. inv. 110252	Nr. inv. 110313
- functiune :	CLADIRE ATELIERE	CLADIRE GRUP SOCIAL ECHIPA	CLADIRE MAGAZIE	CLADIRE POARTA
- dimensiuni maxime cladire:	6,76X 3,17	6,43X 5,01	5,83X 4,05	4,85X 3,56
- regim de inaltime:	PARTER	PARTER	PARTER	PARTER
- H _{max.} cornisa (streasina) :	+2,24	+2,76	+3,00	+2,88
- H _{max.} coama :	+4,78	+4,10	+5,19	+5,15
- Suprafata Construita:	20,67 mp	32,11 mp	23,61 mp	17,26 mp
- Suprafata Desfasurata :	20,67 mp	32,11 mp	23,61 mp	17,26 mp
- Suprafata Utila:	14,34 mp	24,04 mp	18,46 mp	14,15 mp
- Suprafata comunicata de catre Beneficiar anterior masuratorii a fost de:		32,50 mp	24,00 mp	34,16 mp

Constructiile relevante se incadreaza la

CATEGORIA "C (normala)" DE IMPORTANTA.

Constructiile pentru care se propune realizarea prezentei documentatii, nu sunt monumente de arhitectura si nu prezinta particularitati arhitectonice. Prin interventiile pe care beneficiarul preconizeaza a le realiza nu este afectat specificul arhitectonic al zonei.



Ordinul
Arhitecților
din
România



I.04 – Elemente de trasare

Construcțiile relevate se afla în interiorul proprietatii beneficiarului, nefiind alipite pe niciuna din laturi de alta constructie sau de vreo limita a terenului.

Capitolul II – Descrierea functionala

Nr. inv. 110311

CLADIRE ATELIERE

Nr. inv. 110701

CLADIRE GRUP SOCIAL ECHIPA

Nr. inv. 110252

CLADIRE MAGAZIE

Nr. inv. 110313

CLADIRE POARTA

Construcțiile sunt conformate functional astfel incat sa deserveasca necesitatile beneficiarului, incinta in care isi desfasoara activitatea.

Cota ± 0.00 a parterului este ridicata de la nivelul terenului, dimensiunea variind de la o cladire la alta.

Capitolul III – Solutii constructive si de finisaj

III.01 – Sistemul constructiv

Din studiul cladirilor, rezulta ca au fost construite in etape sau ca asupra acestora au fost realizate mai multe interventii in decursul timpului.

Presupunem ca in faza initiala, cladirile aveau acoperisuri terasa, care ulterior a fost modificate, astfel ajungand in forma actuala prin



S.C. APPRAISALS AND CONSULTING DIVISION S.R.L.

adaugarea de sarpante metalice peste care a fost dispuse invelitori din placi de azbociment.

Din investigarile realizate fara a fi destructive, rezulta ca avem de a face cu structuri din Pereti portanti de caramida- pe alocuri cu samburi din Beton Armat, peste care sunt asezate planseele de Beton Armat.

Stadiile actuale ale cladirilor se datoreaza conditiilor, materialelor si tehnologiei anilor cand au fost construite si degradarii in timp a acestora.

Ani de construire:

Nr. inv. 110311	CLADIRE ATELIERE	1954
-----------------	------------------	------

Nr. inv. 110701	CLADIRE GRUP SOCIAL ECHIPA	1989
-----------------	----------------------------	------

Nr. inv. 110252	CLADIRE MAGAZIE	Nu a fost confirmata. Se aproximeaza 1975.
-----------------	-----------------	---

Nr. inv. 110313	CLADIRE POARTA	1956
-----------------	----------------	------

III.02 – Inchiderile exterioare si compartimentarile interioare

Inchiderile exterioare sunt realizate din pereti portanti din caramida.

Compartimentarile interioare sunt realizate tot din pereti portanti din caramida, unde este cazul.

III.03 – Finisaje

La interior, cladirile sunt tratate simplu, cu tencuieli driscuite de mortar, si zugraveli simple. Pardoselile din beton sclivisit indeplinesc functiile pentru care au fost create si se afla in stare satisfactoare.



Ordinul
Arhitecților
din
România



Tamplaria exterioara si interioara:

Nr. inv. 110311 CLADIRE ATELIERE

Nr. inv. 110701 CLADIRE GRUP SOCIAL ECHIPA

Nr. inv. 110252 CLADIRE MAGAZIE

Nr. inv. 110313 CLADIRE POARTA

III.04 – Finisajele exterioare

La exterior cladirile sunt finisate simplu cu tencuiale driscuite, zugravite in culoare alba (a se vedea reportajul fotografic atasat la prezenta documentatie pentru fiecare obiectiv).

III.05 – Acoperisul si invelitoarea

Acoperisurile, s-a constatat ca sunt formate rudimentar din sarpante din profile metalice pe care este dispusa invelitoarea din placi de azbociment aflate intr-o stare avansata de degradare.

III.06 – Cosurile de fum

Nu este cazul.



Capitolul IV – Indeplinirea cerintelor de calitate

IV.01 – Cerinta „A” REZISTENTA si STABILITATE

- La momentul actual cladirile nu prezinta semne de oboseala sau de deteriorare importante, avand in vedere ca renovarea fatadelor este relativ recenta.
- De asemenea nici la interior nu au fost detectate fisuri sau crapaturi relevante.
- Planseele, la o examinare vizuala nu prezinta deteriorari sau deformari relevante.
- In cazul interventiei asupra cladirilor, se vor recomanda realizarea unor expertize tehnice de rezistenta. De asemenea se va avea in vedere faptul ca la data de astazi nu avem date constante in ce priveste realizarea fundatiilor cladirilor. Expertul evaluator structurist, va decide daca pentru lucrarile descrise in prezentul memoriu respectiv lucrarile de reparatie si igienizare este necesara interventia asupra fundatiilor existente. Odata cu realizarea expertizei de structura se va afla si adancimea de fundare.

IV.02 – Cerinta „B” SIGURANTA si EXPLOATARE

Obiectivele respecta reglementarile tehnice de proiectare in vigoare pentru eliminarea cauzelor care pot conduce la accidentarea utilizatorilor in timpul desfasurarii activitatilor cotidiene sau a unor lucrari de intretinere si curatenie.

- Stratul de uzura al pardoselilor in stare umeda sau uscata este realizat din materiale antiderapante, având coeficient de frecare de minim 0,4.
- Suprafetele peretilor nu prezinta proeminente, muchii taioase sau alte surse de ranire, agatare, lovire.



Ordinul
Arhitecților
din
România



IV.03 – Cerinta „C” SIGURANTA LA FOC

Cladirile respecta prevederile referitoare la prevenire si stingerea incendiilor cuprinse in "Normele tehnice de proiectare si realizare a constructiilor privind protectia la actiunea focului-indicator P118/99.

In conformitate cu aceste prevederi constructiile relevate au gradul III rezistenta la foc, nu prezinta sau prezinta un risc mic de incendiu

IV.04 – Cerinta „D”

a) Igiena si sanatatea oamenilor

- Cladirile respecta cerintele pentru spatiile destinate desfasurarii activitatilor la ora actuala.

- Ventilarea spatiilor se realizeaza pe cale naturala cu respectarea reglementarilor tehnice in vigoare.

- Finisajele prevazute in documentatie, atat in interior cat si la exterior, se afla in stare satisfacatoare si nu degaja noxe.

Cladirile relevate nu constituie o amenintare pentru igiena si sanatatea ocupantilor, a vecinatatilor si a mediului inconjurator.

- **Alimentarea cu apa:** in urma realizarii releveului nu au fost observate bransamente.

- **Canalizare:** in urma realizarii releveului nu au fost observate bransamente.

- **Alimentarea cu energie electrica:** cladirile sunt racordate la reseaua de electricitate aflata pe proprietatea beneficiarului.

- **Alimentarea cu energie termica:** in urma realizarii releveului nu au fost observate bransamente decat la Cladirile Poarta inv 110313 si 110312.

b) Refacerea si protectia mediului

- Apele pluviale se scurg pe terenurile dimprejurul cladirilor.



IV.05 – Cerinta „E”

Prin functiunile pe care le au cladirile, nu este necesar a se realiza operatii de termoizolare.

a) Izolarea termica si economia de energie

Nu este cazul.

In cazul in care se va dori schimbarea destinatiei cladirii, se va avea in vedere necesitatea unei eventuale anvelopari.

b) Izolarea hidrofuga

- La momentul actual cladirile beneficiaza de invelitori din placi de azbociment, care se afla intr-o stare precara ai pentru care se estimeaza ca in viitorul apropiat va necesita lucrari de refacere.
- Pentru izolarea hidrofuga se va respecta normativul C112-85

IV.06 – Cerinta „F” – Protectia la zgomot

- Cladirile respecta standardul SR6156 privind limitele admisibile de zgomot, pentru activitatea care se desfasoara in aceasta-depozitare.
- Stratificatia peretilor exteriori si grosimea lor asigura un confort acustic adecvat in interior

Nu au fost disponibile informatii cu privire la urmarirea comportarii in timp a constructiilor, respectiv jurnalul evenimentelor; foile completate din registrele de evidenta aflate in Cartile Tehnice ale Constructiilor cu privire la graficul de reparatii curente si reparatii capitale; informatii cu privire la eventuale accidente tehnice care privesc constructiile vizate, care au avut avut loc in trecut si au fost remendiate intre timp deci urmele acestora nu ar mai fi vizibile astazi ci doar apar consemnate (inundatii, tasari, foc, etc).

Capitolul V – Masurile de protectie civila (daca nu fac obiectul unui memoriu tehnic specializat)



Nu este cazul.

**Capitolul VI. recomandari privind lucrarile de reparatii
propane a se realiza:**

In urma discutiilor purtate cu Beneficiarul si a analizei fiecarui obiectiv,
au rezultat ca fiind necesare urmatoarele lucrari:


- Reparatii tencuieli, igienizare pereti si tavane, zugraveli lavabile;
- Refacerea partiala a pardoselilor;
- Inlocuirea tamplariei actuale cu o o tamplarie din profile PVC cu sticla
float (in cazul obiectivelor unde este necesar).
- Inlocuirea invelitorilor din placi de azbociment puternic avariate cu
invelitori metalice.

Intocmit,
Georgian Mircea Dima
Arhitect TNA 6724



Ordinul
Arhitecților
din
România

Cl. Ateliere / Nr inv. 110311

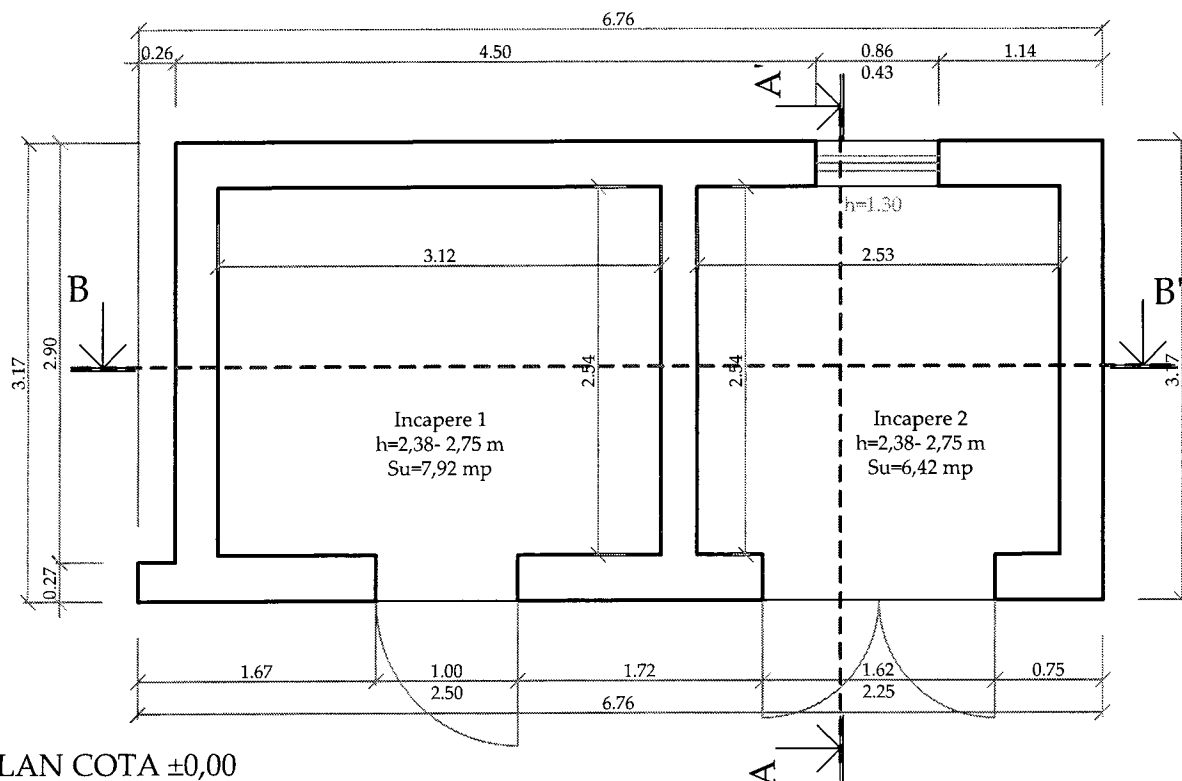

Total suprafata construita	Sc= 20,67 mp
Total suprafata desfasurata	Sc= 20,67 mp
Total suprafata utila	Sc= 14,34 mp

ORDINUL ARHITECTUR
DIN ROMANIA
6724
Georgian Mircea
DIMA
Arhitect
cu drept de semnatura



Denumire proiect:

RELEVU CLADIRE EXISTENTA IN VEDEREA EXPERTIZARII IN SCOPUL EXECUTIEI DE LUCRARI DE REPARATII

Amplasament:	Jud. GORJ, Loc. BARBATESTI Cl. Ateliere nr.inv. 110311
Demire plan:	A4 PLAN COTA ±0,00

Beneficiar:	S.C.CONPET S.A.
Intocmit	Arh. Dima Georgian Mircea - TNA6724
Masurat	Ing. Tudor Ionut Catalin - RO-TR-F 0063
Verificat	Ing. Sandu Corina




S.C. APPRAISALS AND CONSULTING DIVISION S.R.L.

Faza:	Plan Nr:	Scara:	Proiect:
RELEVU	A 001	1/ 50	0152


S.C. APPRAISALS AND CONSULTING DIVISION S.R.L. - este autorul acestui document. Utilizarea sa totala sau partiala, orice reproducere sau cedare catre terti in alt scop decat cel pentru care a fost elaborat proiectul, necesita o autorizare anterioara expresa din partea autorilor sai, astfel fiind interzisa orice modificare unilaterala a acestuia.

Data Proiect:
OCT. 2015

Cl. Ateliere / Nr inv. 110311

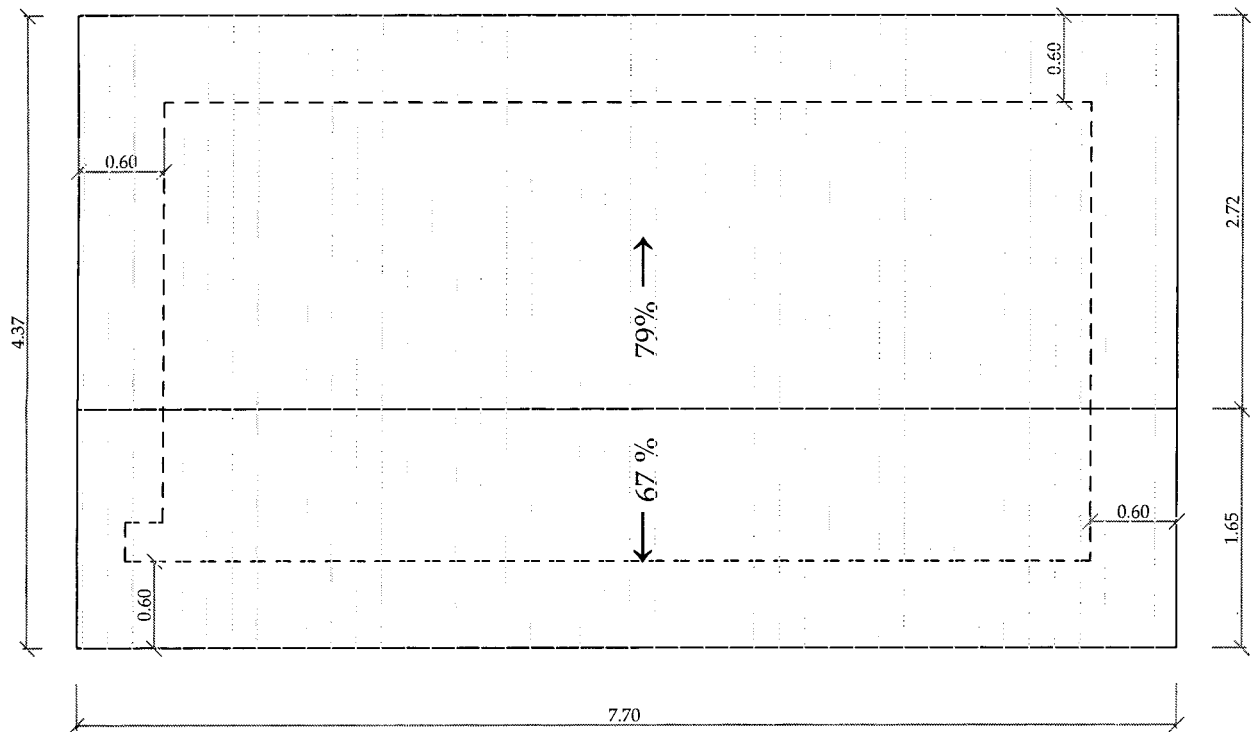

PLAN INVELITOARE
S. 1/ 50

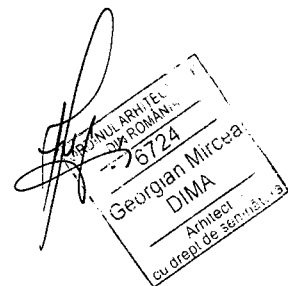


Denumire proiect:

RELEVÉU CLADIRE EXISTENTA IN VEDEREA EXPERTIZARII IN SCOPUL EXECUTIEI DE LUCRARI DE REPARATII

Amplasament: Jud. GORJ, Loc. BARBATESTI Cl. Ateliere nr.inv. 110311		Beneficiar: S.C.CONPET S.A.	
Demire plan: A4		Intocmit: Arh. Dima Georgian Mircea - TNA6724	S.C. APPRAISALS AND CONSULTING DIVISION S.R.L.
PLAN INVELITOARE		Masurat: Ing. Tudor Ionut Catalin - RO-TR-F 0063	
		Verificat: Ing. Sandu Corina	
Faza: RELEVÉU	Plan Nr: A 002	Scara: 1/ 50	Proiect: 0152
S.C. APPRAISALS AND CONSULTING DIVISION S.R.L. - este autorul acestui document. Utilizarea sa totala sau partiala, orice reproducere sau cedare catre terti in alt scop decat cel pentru care a fost elaborat proiectul, necesita o autorizare anterioara expresa din partea autorilor sai, astfel fiind interzisa orice modificare unilaterala a acestuia.			
Data Proiect: OCT. 2015			

Cl. Ateliere / Nr inv. 110311

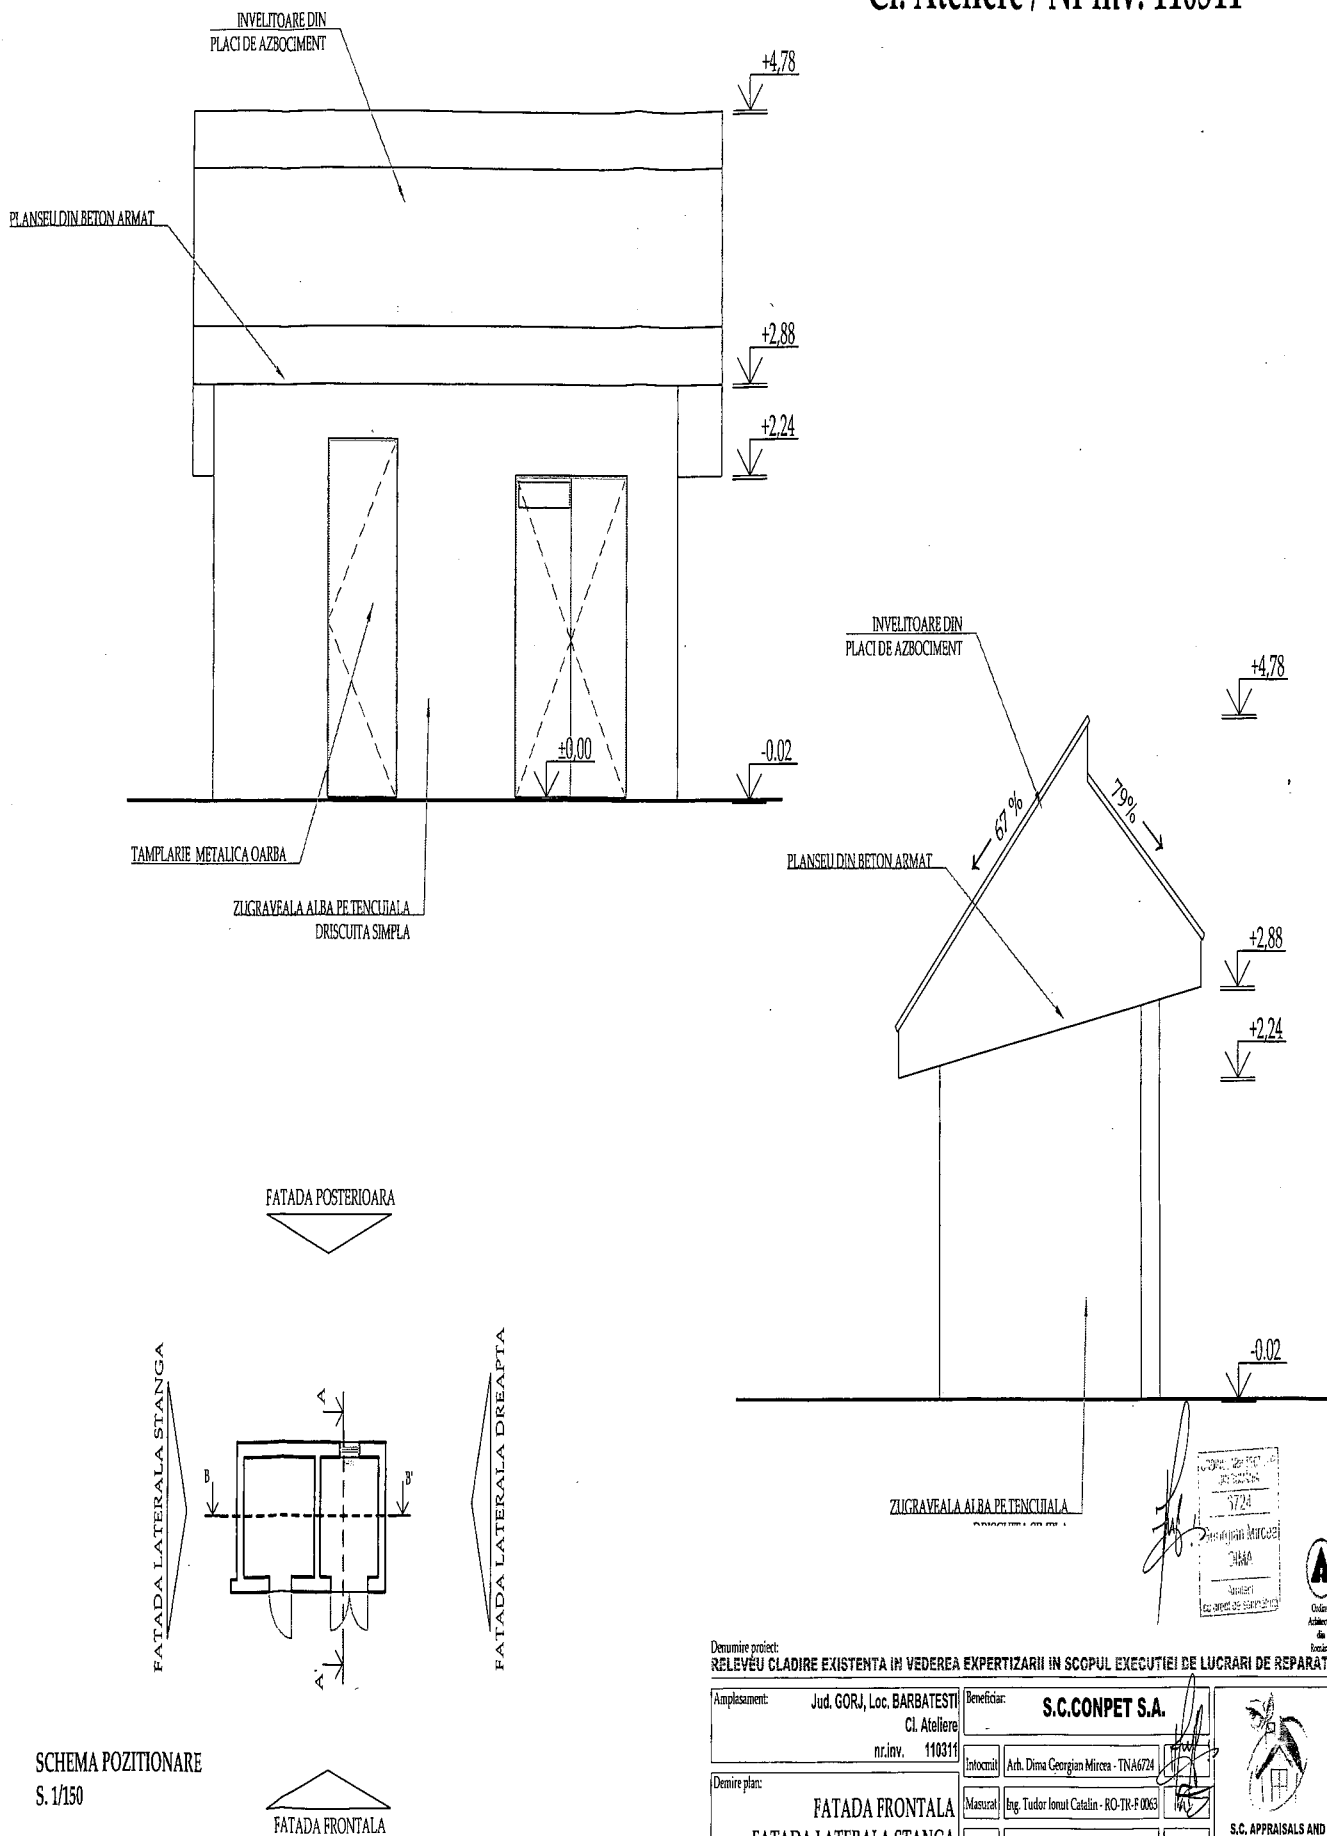

SCHEMA POZITIONARE
S. 1/150

10

10

Denumire proiect: RELEVÉU CLADIRE EXISTENTA IN VEDEREA EXPERTIZARII IN SCOPUL EXECUTIEI DE LUCRARI DE REPARATII									
Amplasament: Jud. GORJ, Loc. BARBATESTI Cl. Ateliere nr. inv. 110319		Beneficiar: S.C.COMPET S.A.							
Denumire plan: FATADA FRONTALA A3 FATADA LATERALA STANGA		<table border="1" style="width: 100%; border-collapse: collapse;"> <tr> <td style="width: 15%; padding: 2px;">Intocmit</td> <td style="padding: 2px;">Arh. Dima Georgian Mircea - TNA6724</td> </tr> <tr> <td style="padding: 2px;">Masurat</td> <td style="padding: 2px;">Ing. Tudor Ionut Catalin - RO-TR-F0063</td> </tr> <tr> <td style="padding: 2px;">Verificat</td> <td style="padding: 2px;">Ing. Sandu Dorina</td> </tr> </table>		Intocmit	Arh. Dima Georgian Mircea - TNA6724	Masurat	Ing. Tudor Ionut Catalin - RO-TR-F0063	Verificat	Ing. Sandu Dorina
Intocmit	Arh. Dima Georgian Mircea - TNA6724								
Masurat	Ing. Tudor Ionut Catalin - RO-TR-F0063								
Verificat	Ing. Sandu Dorina								
Faza: RELEVÉU		Plan Nr.: A 003 Scara: 1/50 Proiect: 0152							

Data Proiect: **OCT. 2015**

INVELITOARE DIN
PLACI DE AZBOCIMENT

PLANSEUL DIN BETON ARMAT

ZIGRAVEALA ALBA PE TENCIALA
DRISCUITA SIMPLA

+4.78

+2.88

+2.24

-0.02

IN BETON ARMAT

+4.78

+2.88

+2.24

-0.02

TAMPLARIE DIN LEMN CUSTICLA
NORMALA

INVELITOARE DIN
PLACI DE AZBOCIMENT

ZIGRAVEALA ALBA PE TENCIALA
DRISCUITA SIMPLA

FATADA POSTERIOARA

FATADA LATERALA STANGA

FATADA LATERALA DREAPTA

FATADA FRONTALA




SCHEMA POZITIONARE
S. 1/150

Denumire proiect:

RELEVU CLADIRE EXISTENTA IN VEDEREA EXPERTIZARII IN SCOPUL EXECUTIEI DE LUCRARI DE REPARATI

Amplasament:	Jud. GORJ, Loc. BARBATESTI Cl. Ateliere nr. inv. 110311	Beneficiar:	S.C. CONPET S.A.
Demare plan:	FATADA POSTERIOARA FATADA LATERALA DRAPTA; SECTIUNEA A-A'	Intocmit:	Arh. Dima Georgiana Mihaela - TN6024
A3		Masurat:	Ing. Tudor Ionut Catalin - RO-TR-F 0063
		Verificat:	Ing. Sanda Corina
Faza:	Plan Nr:	Scara:	Proiect:
RELEVU	A 004	1/50	0152
S.C. APPRAISALS AND CONSULTING DIVISION S.R.L. - este un serviciu profesional. Utilizarea sa este sub responsabilitatea clientului care a dat curs acestor planuri. Nu se poate garanta ca acestea sunt corecte sau complete. Este posibil ca acestea sa fie incomplete sau sa contina erori. Data Proiect:
			OCT. 2015



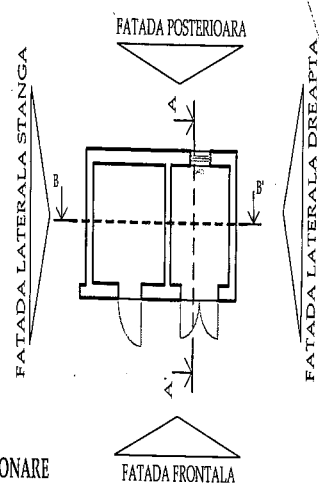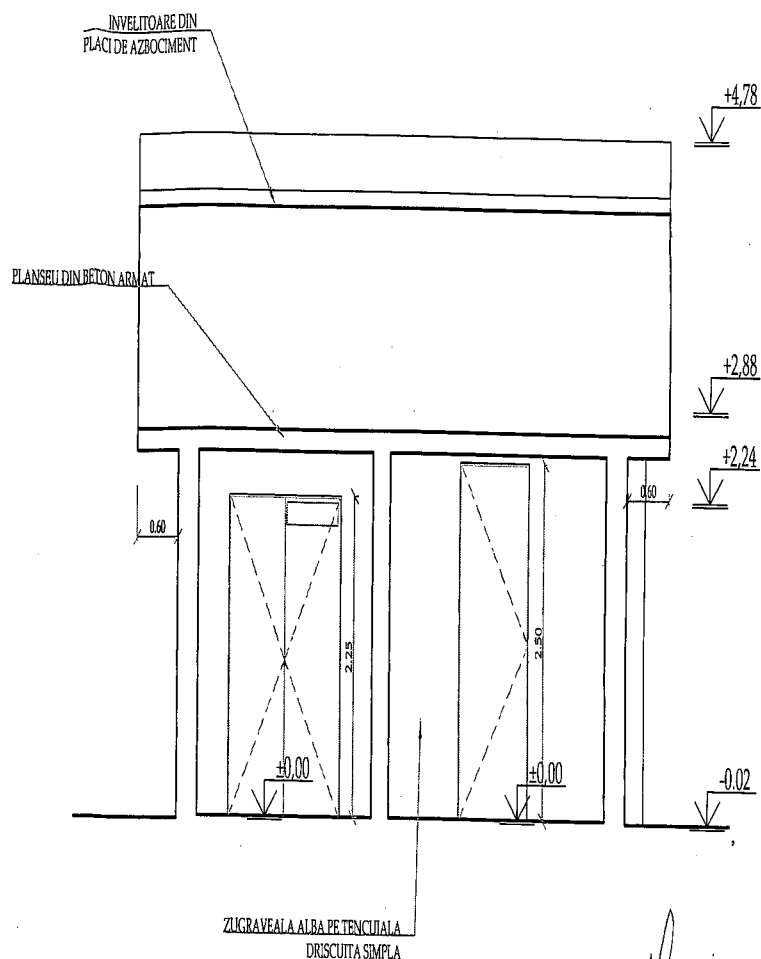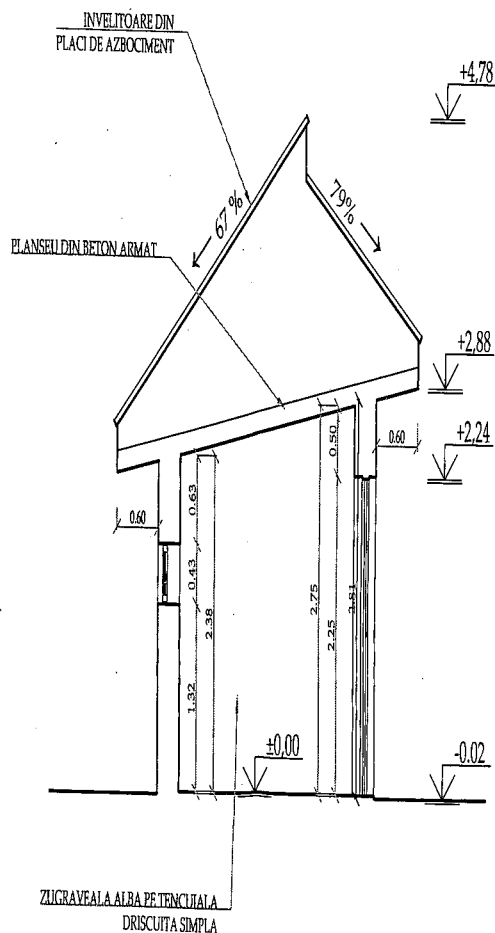

SCHEMA POZITIONARE
S. 1/150

Denumire proiect: RELEVU CLADIRE EXISTENTA IN VEDEREA EXPERTIZARII IN SCOPUL EXECUTIEI DE LUCRARI DE REPARATI			
Amplasament:	Jud. GORJ, Loc. BARBATESTI Cl. Ateliere nr. inv. 110311	Beneficiar:	S.C. CONPET S.A.
Demare plan:	SECTIUNI	Intocmit:	Art. Diana Georgiana Mircea - TNA6724
A3		Masurat:	Ing. Tudor Ionut Catalin - RO-TR-F 0063
		Verificat:	Ing. Sandu Corina
Faza:	Plan Nr:	Scara:	Proiect:
RELEVU	A 005	1/50	0152
S.C. APPRAISALS AND CONSULTING DIVISION S.R.L. - este o societate cu caracter comercial. Utilizarea fidei sau puterii, orice expunere sau referinta catre acti in alt scop decat cel pentru care a fost elaburata prezentul proiect si/sau orice utilizare a acestuia in scopuri diferite de cele pentru care a fost elaburata constituie o infractiune si/sau o contraveniune si/sau o infractiune si/sau o contraveniune si/sau o infractiune si/sau o contraveniune.			
Data Proiect:			OCT. 2015

Cl. Ateliere / Nr inv. 110311

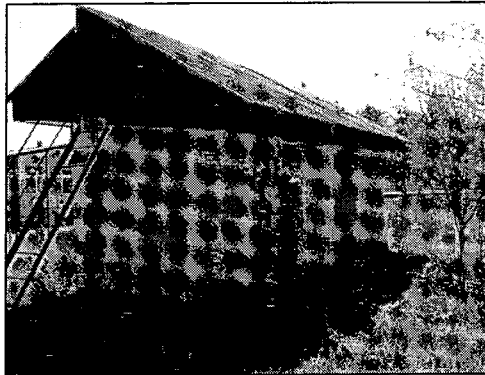


FOTO 3
PERSPECTIVA


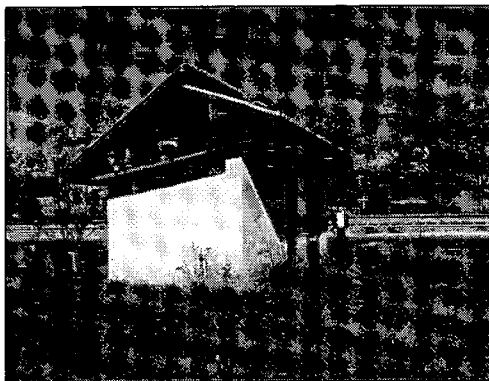


FOTO 4
PERSPECTIVA

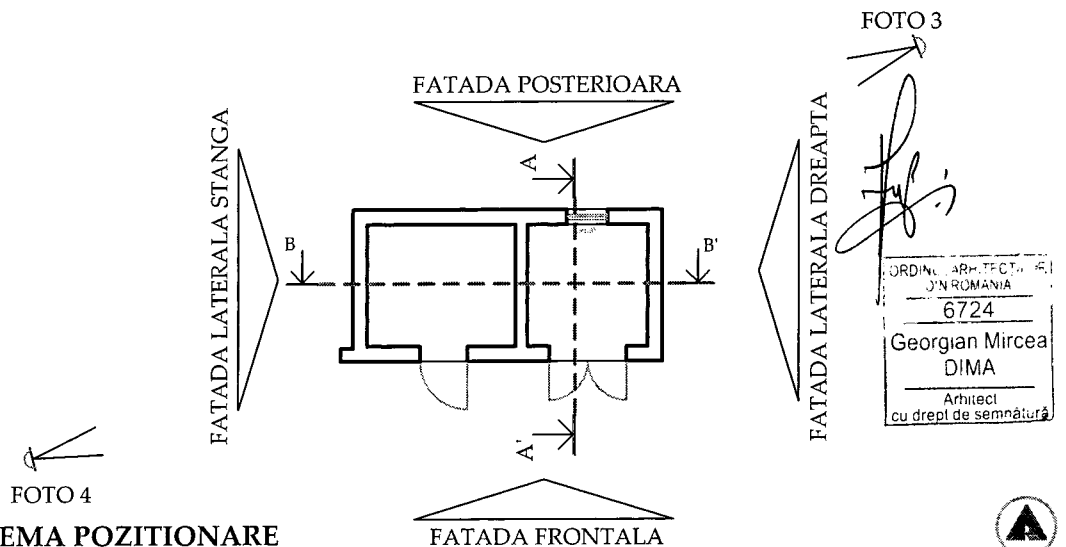

SCHEMA POZITIONARE
S. 1/150

Denumire proiect:

RELEVU CLADIRE EXISTENTA IN VEDEREA EXPERTIZARII IN SCOPUL EXECUTIEI DE LUCRARI DE REPARATII

Amplasament: Jud. GORJ, Loc. BARBATESTI Cl. Ateliere nr.inv. 110311		Beneficiar: S.C.COMPET S.A.		S.C. APPRAISALS AND CONSULTING DIVISION S.R.L.
Demire plan: REPORTAJ FOTOGRAFIC 2		Intocmit: Arh. Dima Georgian Mircea - TNA6724	Masurat: Ing. Tudor Ionut Catalin - RO-TR-F 0063	
		Verificat: Ing. Sandu Corina		
Faza: RELEVU	Plan Nr: A 006	Scara: -/ --	Proiect: 0152	
S.C. APPRAISALS AND CONSULTING DIVISION S.R.L. - este autorul acestui document. Utilizarea sa totala sau partiala, orice reproducere sau cedare catre terți in alt scop decat cel pentru care a fost elaborat proiectul, necesita o autorizare anterioara expresa din partea autorilor sai, astfel fiind interzisa orice modificare unilaterala a acestuia.				Data Proiect: OCT. 2015

Cl. Ateliere / Nr inv. 110311

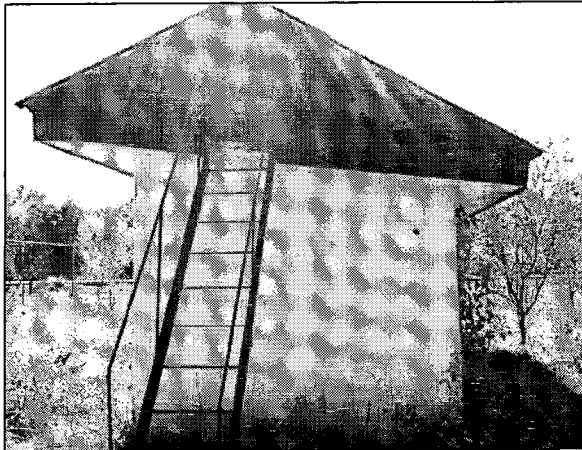


FOTO 5
FATADA LATERALA
DREAPTA


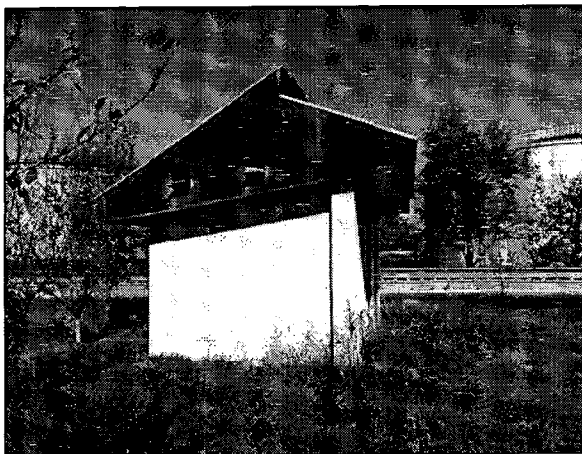


FOTO 6
FATADA LATERALA
STANGA

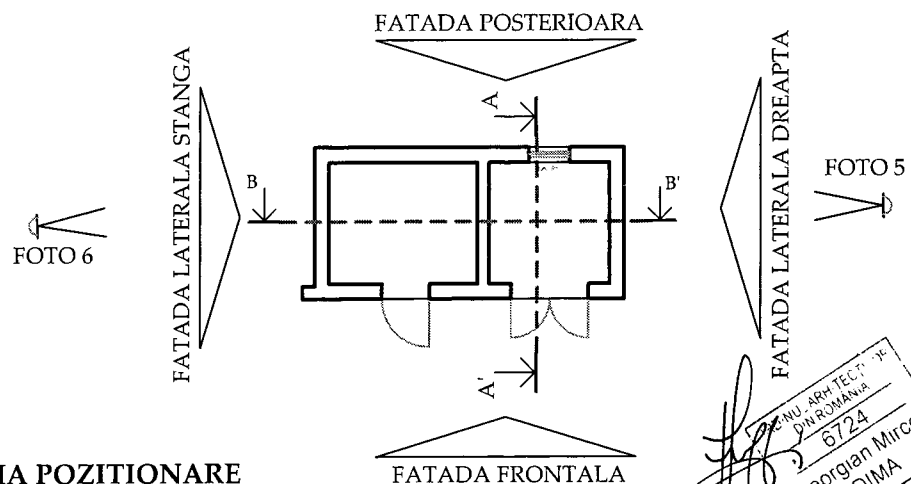

SCHEMA POZITIONARE
S. 1/150

Denumire proiect:


RELEVU CLADIRE EXISTENTA IN VEDEREA EXPERTIZARII IN SCOPUL EXECUTIEI DE LUCRARI DE REPARATII

Amplasament:		Jud. GORJ, Loc. BARBATESTI Cl. Ateliere nr.inv. 110311		Beneficiar:		S.C.COMPET S.A.	
Demire plan:		REPORTAJ FOTOGRAFIC 3		Intocmit	Arh. Dima Georgian Mircea - TNA6724		
				Masurat	Ing. Tudor Ionut Catalin - RO-TR-F 0063		
				Verificat	Ing. Sandu Corina		
Faza:	Plan Nr:	Scara:	Proiect:	S.C. APPRAISALS AND CONSULTING DIVISION S.R.L. - este autorul acestui document. Utilizarea sa totala sau partiala, orice reproducere sau cedare catre terti in alt scop decat cel pentru care a fost elaborat proiectul, necesita o autorizare anterioara expresa din partea autorilor sai, astfel fiind interzisa orice modificare unilaterala a acestuia.			
RELEVU	A 007	-/ --	0152	Data Proiect:			
				OCT. 2015			

Georgian Mircea
DIMA
 Arhitect
 Nr. inv. 110311

S.C. APPRAISALS AND CONSULTING DIVISION S.R.L.

Cl. Grup social echipa / Nr inv. 110701

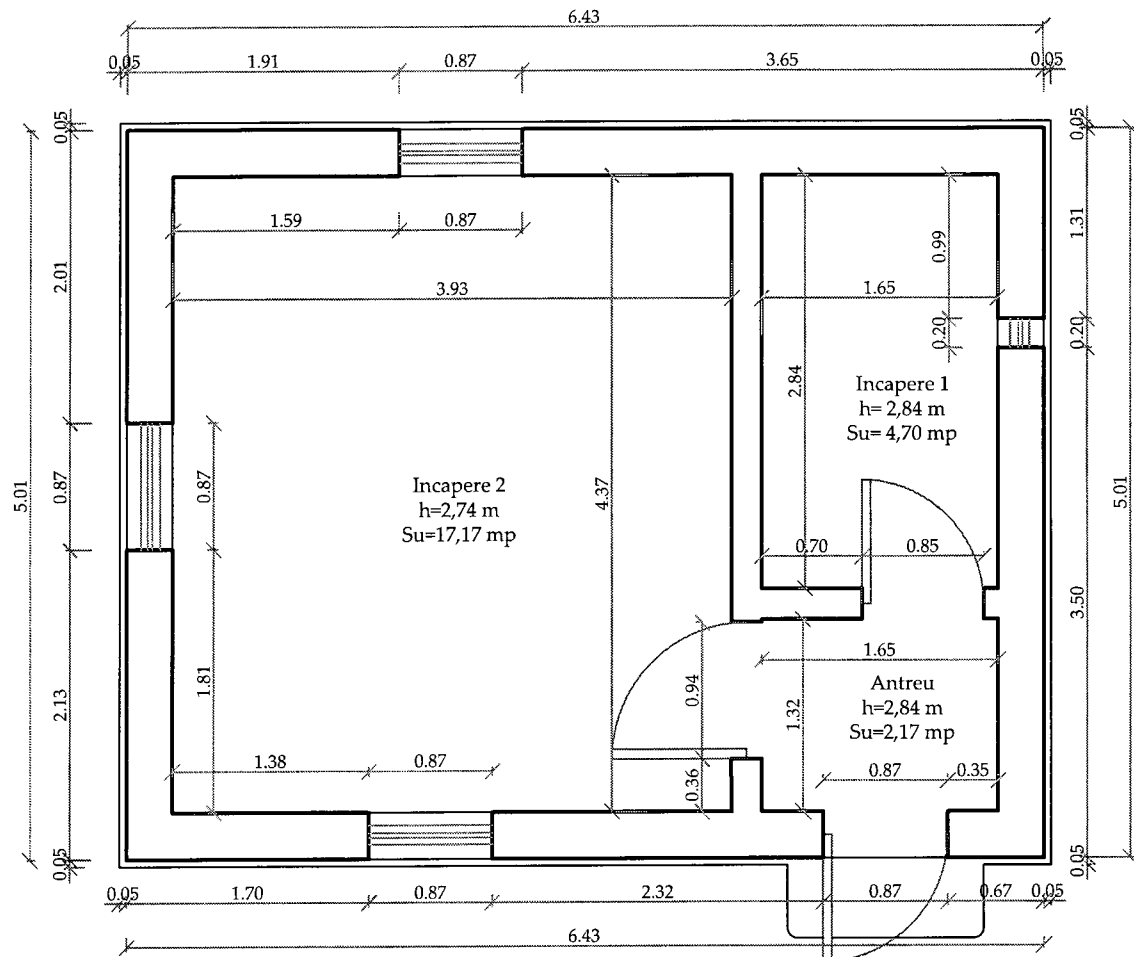

Total suprafata construita	Sc= 32,21 mp
Total suprafata desfasurata	Sc= 32,21 mp
Total suprafata utila	Sc= 24,04 mp

PLAN COTA ±0,00

ORDINUL ARHITECT-
DIN ROMANIA
6724
Georgian Mircea
DIMA
Arhitect
sau șeful de semnătură



Denumire proiect:

RELEVU CLADIRE EXISTENTA IN VEDEREA EXPERTIZARII IN SCOPUL EXECUTIEI DE LUCRARI DE REPARATII

Amplasament: **Jud. GORJ, Loc. BARBATESTI**
Cl. Grup social echipa
nr.inv. 110701

Beneficiar: **S.C.CONPET S.A.**

Demire plan: **A4**

Intocmit: **Arh. Dima Georgian Mircea - TNA6724**

Masurat: **Ing. Tudor Ionut Catalin - RO-TR-F 0063**

Verificat: **Ing. Sandu Corina**

PLAN COTA ±0,00

Faza: **RELEVU**

Plan Nr: **A 001**

Scara: **1/ 50**

Proiect: **0152**


S.C. APPRAISALS AND CONSULTING DIVISION S.R.L. - este autorul acestui document. Utilizarea sa totala sau partiala, orice reproducere sau cedare catre terti in alt scop decat cel pentru care a fost elaborat proiectul, necesita o autorizare anterioara expresa din partea autorilor sai, astfel fiind interzis orice modificare unilaterala a acestuia.

Data Proiect:


OCT. 2015

S.C. APPRAISALS AND CONSULTING DIVISION S.R.L.

Cl. Grup social echipa / Nr inv. 110701

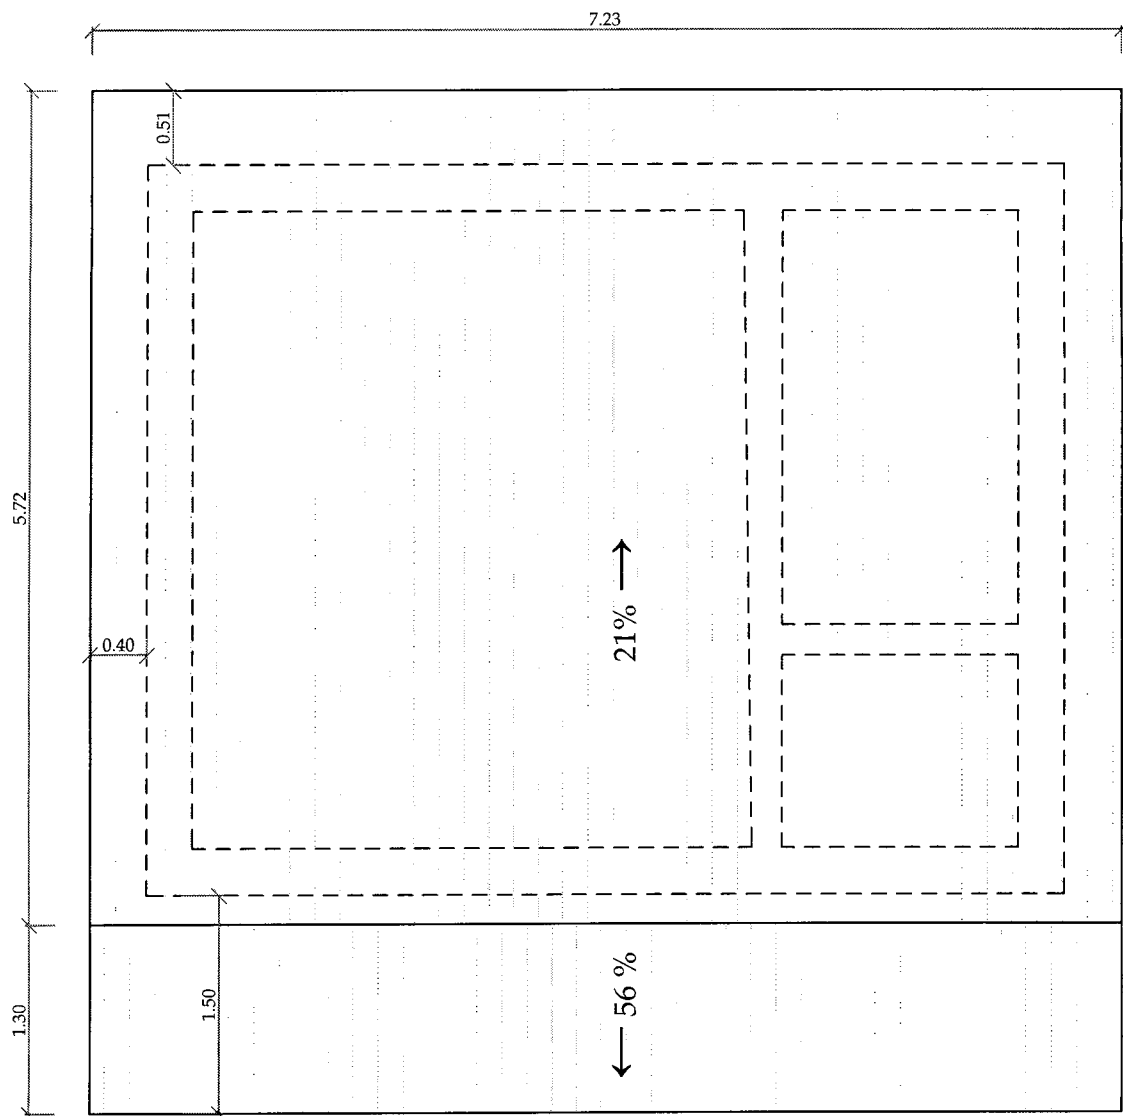

PLAN ACOPERIS
S. 1/ 50

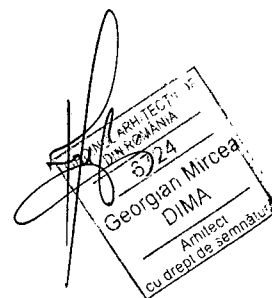

Denumire proiect:

RELEVÉU CLADIRE EXISTENTA IN VEDEREA EXPERTIZARII IN SCOPUL EXECUTIEI DE LUCRARI DE REPARATII

Amplasament: **Jud. GORJ, Loc. BARBATESTI**
Cl. Grup social echipa
nr.inv. 110701

Beneficiar: **S.C.CONPET S.A.**

Demire plan: **A4**

Intocmit: **Arh. Dima Georgian Mircea - TNA6724**

Masurat: **Ing. Tudor Ionut Catalin - RO-TR-F 0063**

Verificat: **Ing. Sandu Corina**

PLAN ACOPERIS

Faza:
RELEVÉU

Plan Nr:
A 002

Scara:
1/ 50

Proiect:
0152

S.C. APPRAISALS AND CONSULTING DIVISION S.R.L. - este autorul acestui document. Utilizarea sa totala sau partiala, orice reproducere sau cedare catre terți in alt scop decat cel pentru care a fost elaborat proiectul, necesita o autorizare anterioara expresa din partea autorilor sai, astfel fiind interzisa orice modificare unilaterala a acestuia.

Data Proiect:

OCT. 2015



S.C. APPRAISALS AND CONSULTING DIVISION S.R.L.

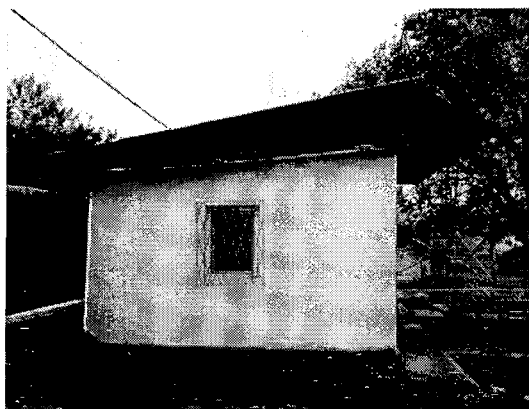


FOTO 3
PERSPECTIVA
FATADA LATERALA
STANGA


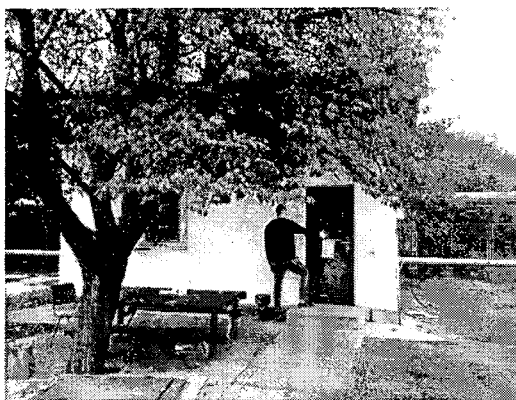


FOTO 4
PERSPECTIVA
FATADA FRONTALA



SCHEMA POZITIONARE
S. 1/200

ORDINUL ARHITECTURILOR
ROMANIA
6724
Georgian Mircea
DIMA
Arhitect
Cu drept de semnatura

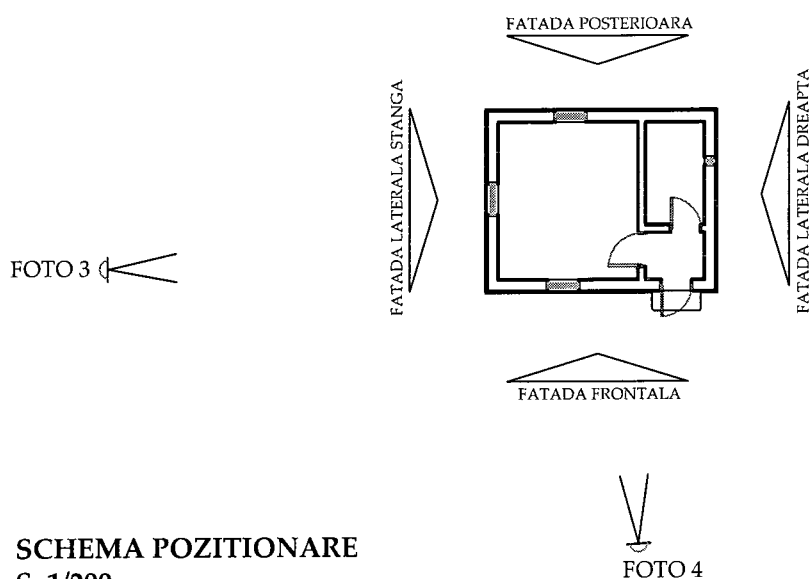


Denumire proiect:


RELEVÉU CLADIRE EXISTENTA IN VEDEREA EXPERTIZARII IN SCOPUL EXECUTIEI DE LUCRARI DE REPARATII

Amplasament:		Jud. GORJ, Loc. BARBATESTI Cl. Grup social echipa nr.inv. 110701		Beneficiar:		S.C.CONPET S.A.		
Demire plan:		REPORTAJ FOTOGRAFIC 2		Intocmit	Arh. Dima Georgian Mircea - TNA6724		 S.C. APPRAISALS AND CONSULTING DIVISION S.R.L.	
				Masurat	Ing. Tudor Ionut Catalin - RO-TR-F 0063			
				Verificat	Ing. Sandu Corina			
Faza:	Plan Nr:	Scara:	Proiect:	S.C. APPRAISALS AND CONSULTING DIVISION S.R.L. - este autorul acestui document. Utilizarea sa totala sau partiala, orice reproducere sau cedare catre terti in alt scop decat cel pentru care a fost elaborat proiectul, necesita o autorizare anterioara expresa din partea autorilor sai, astfel fiind interzisa orice modificare unilaterala a acestuia.				Data Proiect:
RELEVÉU	A 006	-/ --	0152					OCT. 2015


Cl. Grup social echipa / Nr inv. 110701

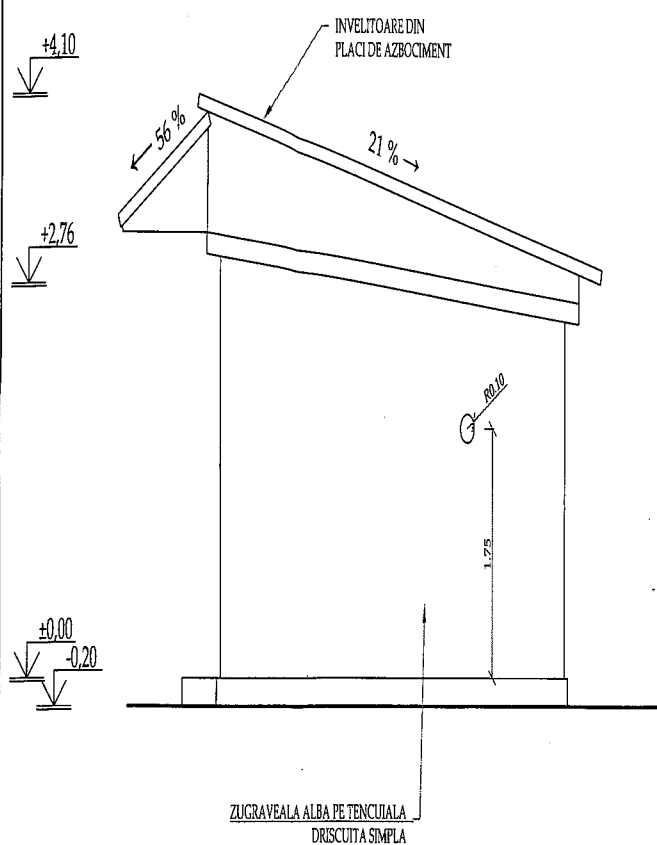

FATADA LATERALA DREAPTA
S. 1/50

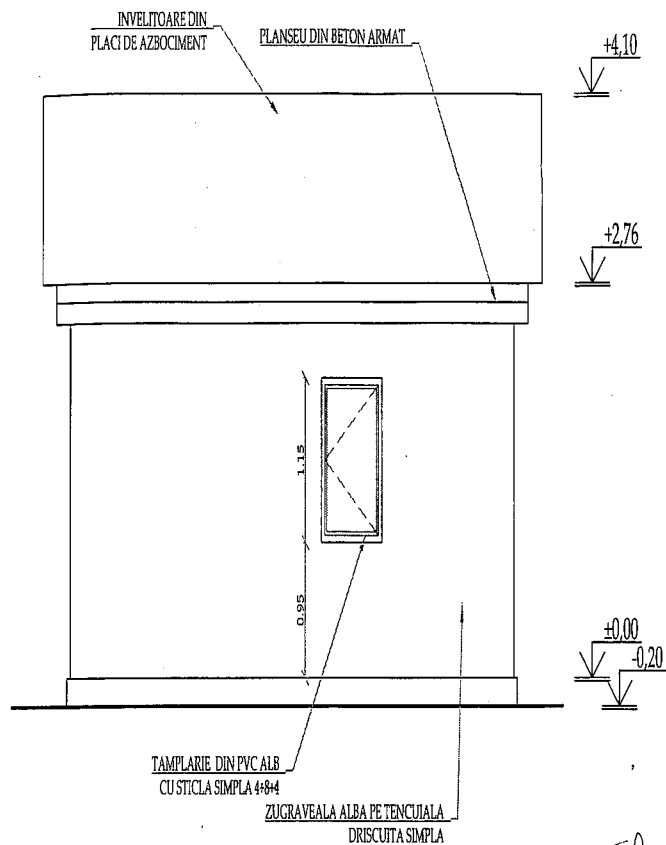


FATADA POSTERIOARA
S. 1/50

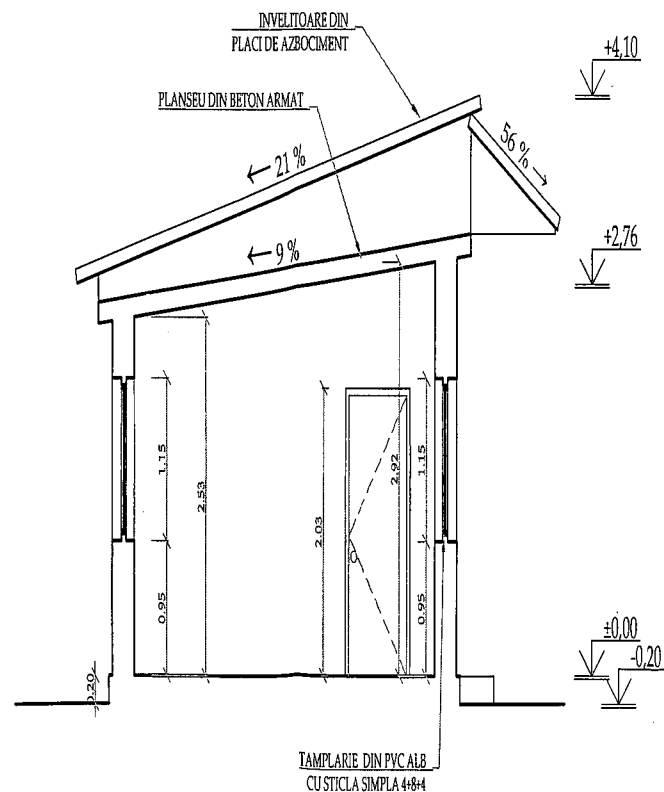

SECTIUNE A-A'
S. 1/50

SCHEMA POZITIONARE
S. 1/50

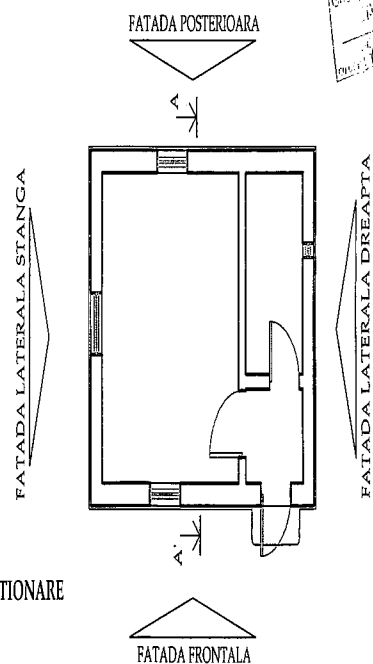

Denumire proiect: RELEVU CLADIRE EXISTENTA IN VEDEREA EXPERTIZARII IN SCOPUL EXECUTIEI DE LUCRARI DE REPARATII

Amplasament:	Jud. GORJ, Loc. BARBATESTI Cl. Grup social echipa nr.inv. 110701	Beneficiar:	S.C.CONPET S.A.
Demire plan:	FATADE POSTERIOARA FATADA LATERALA DREAPTA; SECTIUNEA A-A'	Intocmit:	Arch. Dima Georgiana Miroscu - TNA6724
A3		Masurat:	Ing. Tudor Ionut Catalin - RO-TR-F 0063
Faza:	RELEVU	Verificat:	Ing. Sandu Corina
Plan Nr:	A 004	Scara:	1/50
Proiect:	0152		

S.C. APPRAISALS AND CONSULTING DIVISION S.R.L.

Data Proiect: OCT. 2015

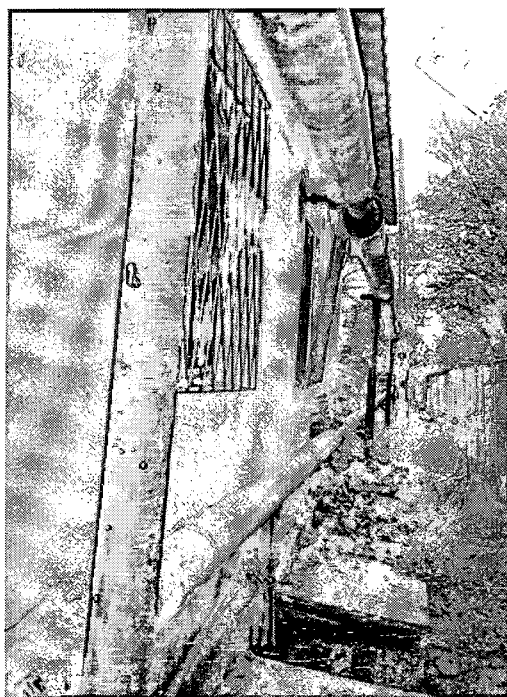


FOTO 5
PERSPECTIVA
FATADA POSTERIOARA

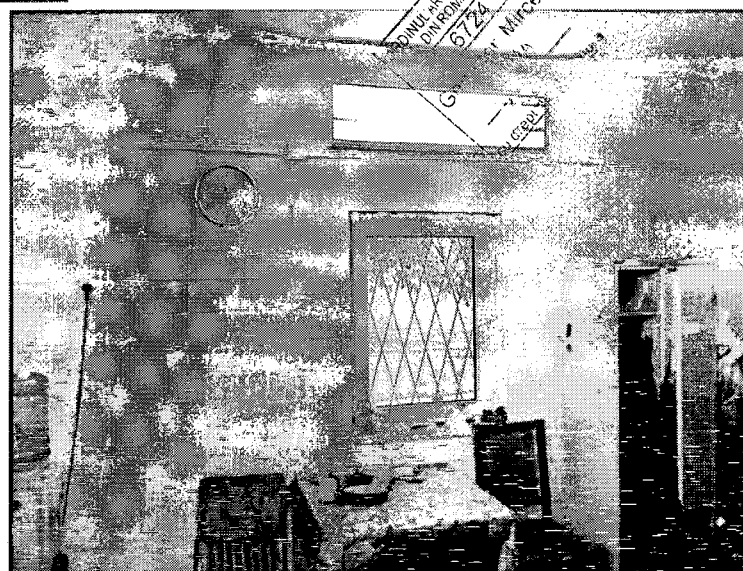


FOTO 6
INTERIOR SALA SEDINTE

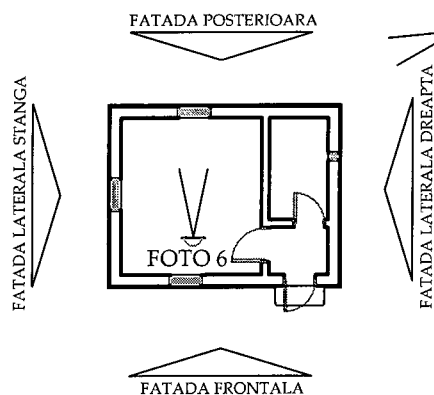


FOTO 5

SCHEMA POZITIONARE
S. 1/200

Denumire proiect:

RELEVU CLADIRE EXISTENTA IN VEDEREA EXPERTIZARII IN SCOPUL EXECUTIEI DE LUCRARI DE REPARATII

Amplasament: **Jud. GORJ, Loc. BARBATESTI
Cl. Grup social echipa
nr.inv. 110701**

Beneficiar: **S.C.CONPET S.A.**

Demire plan: **REPORTAJ FOTOGRAFIC 3**

Intocmit: **Arh. Dima Georgian Mircea - TNA6724**

Masurat: **Ing. Tudor Ionut Catalin - RO-TR-F 0063**

Verificat: **Ing. Sandu Corina**

Faza: **RELEVU**

Plan Nr: **A 007**

Scara: **-/ --**

Proiect: **0152**

S.C. APPRAISALS AND CONSULTING DIVISION S.R.L. - este autorul acestui document. Utilizarea sa totala sau partiala, orice reproducere sau cedare catre terti in alt scop decat cel pentru care a fost elaborat proiectul, necesita o autorizare anterioara expresa din partea autorilor sai, astfel fiind interzisa orice modificare unilaterala a acestuia.

Data Proiect:

OCT. 2015



Ordinul
Arhitectilor
din
Romania




**S.C. APPRAISALS AND
CONSULTING DIVISION S.R.L.**




FOTO 7
INTERIOR INCAPERE 2

724
Dima
Arhitect
semnatura

FOTO 8
INTERIOR INCAPERE 1

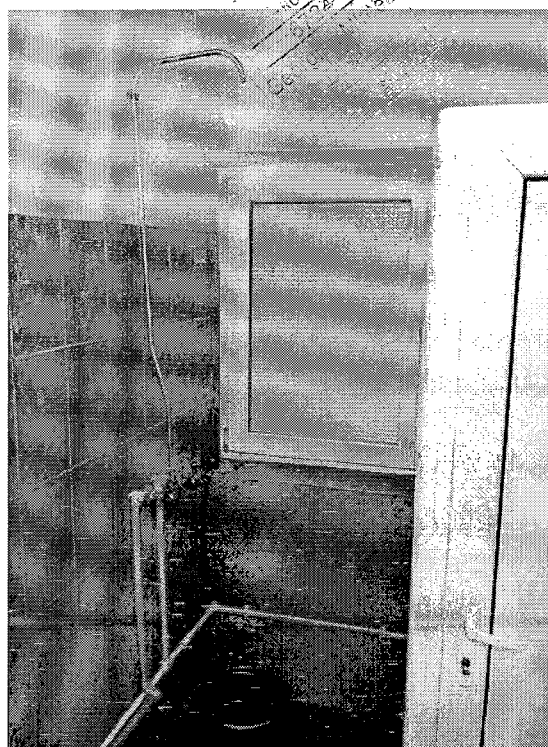

ARHITECTUR
ROMANIA
724
06.01.2015

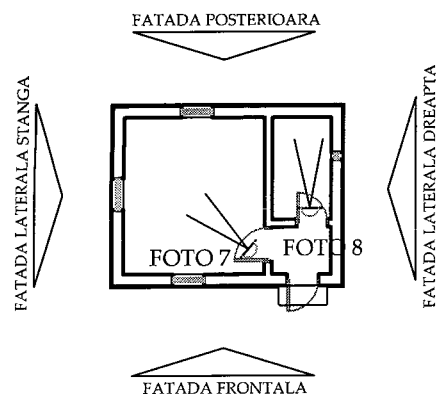

SCHEMA POZITIONARE
S. 1/200



Denumire proiect:


RELEVÉU CLADIRE EXISTENTA IN VEDEREA EXPERTIZARII IN SCOPUL EXECUTIEI DE LUCRARI DE REPARATII

Amplasament:		Jud. GORJ, Loc. BARBATESTI Cl. Grup social echipa nr.inv. 110701		Beneficiar:		S.C.CONPET S.A.	
Demire plan:		REPORTAJ FOTOGRAFIC 4		Intocmit	Arh. Dima Georgian Mircea - TNA6724		
				Masurat	Ing. Tudor Ionut Catalin - RO-TR-F 0063		
				Verificat	Ing. Sandu Corina		
Faza:	Plan Nr:	Scara:	Proiect:	S.C. APPRAISALS AND CONSULTING DIVISION S.R.L. - este autorul acestui document. Utilizarea sa totala sau partiala, orice reproducere sau cedare catre terti in alt scop decat cel pentru care a fost elaborat proiectul, necesita o autorizare anterioara expresa din partea autorilor sai, astfel fiind interzisa orice modificare unilaterala a acestuia.			
RELEVÉU	A 008	-/ --	0152	Data Proiect:			
				OCT. 2015			



S.C. APPRAISALS AND
CONSULTING DIVISION S.R.L.

Cl. Magazie / Nr inv. 110252

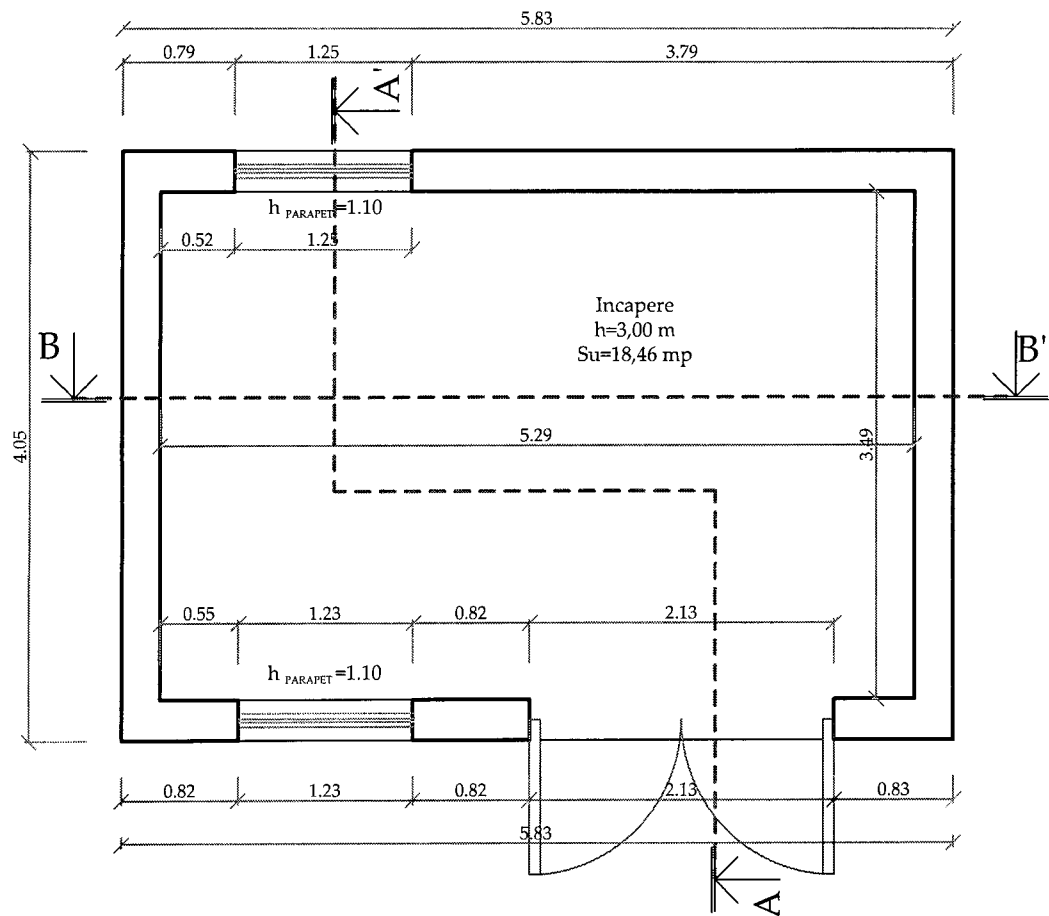

Total suprafata construita	Sc= 23,61 mp
Total suprafata desfasurata	Sc= 23,61 mp
Total suprafata utila	Sc= 18,46 mp

PLAN COTA ±0,00



Denumire proiect:

RELEVU CLADIRE EXISTENTA IN VEDEREA EXPERTIZARII IN SCOPUL EXECUTIEI DE LUCRARI DE REPARATII

Amplasament: **Jud. GORJ, Loc. BARBATESTI**
Cl. Magazie
nr. inv. 110252

Beneficiar: **S.C.CONPET S.A.**

Demire plan: **A4**

Intocmit: **Arh. Dima Georgian Mircea - TNA6724**

Masurat: **Ing. Tudor Ionut Catalin - RO-TR-F 0063**

Verificat: **Ing. Sandu Corina**

PLAN COTA ±0,00

Faza: **RELEVU**

Plan Nr: **A 001**

Scara: **1/ 50**

Proiect: **0152**


S.C. APPRAISALS AND CONSULTING DIVISION S.R.L. - este autorul acestui document. Utilizarea sa totala sau partiala, orice reproducere sau cedare catre terti in alt scop decat cel pentru care a fost elaborat proiectul, necesita o autorizare anterioara expresa din partea autorilor sai, astfel fiind interzisa orice modificare unilaterala a acestuia.

Data Proiect:

OCT. 2015



S.C. APPRAISALS AND CONSULTING DIVISION S.R.L.

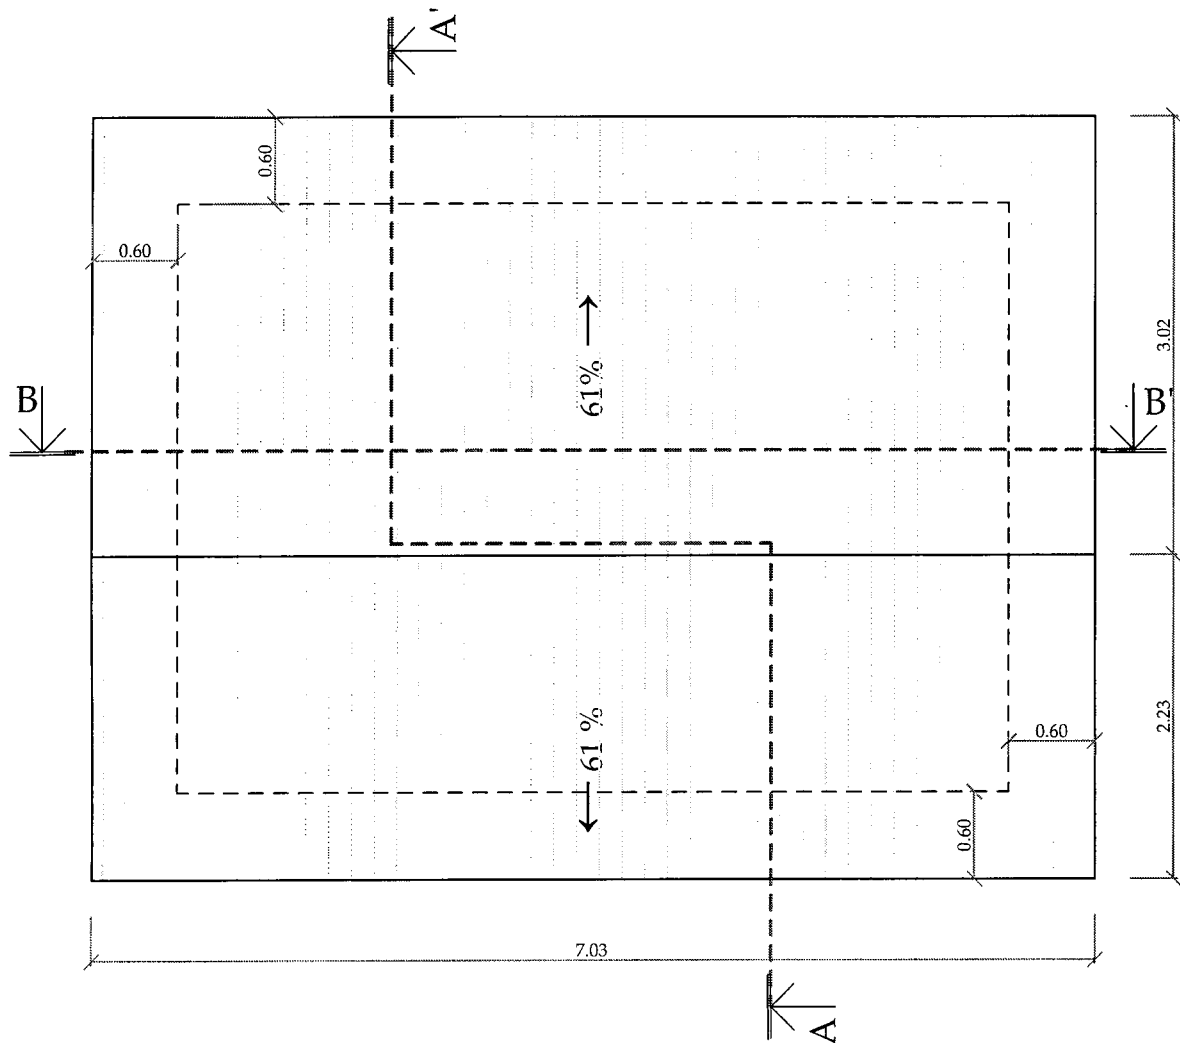


PLAN INVELITOARE
S. 1/50

ORDINUL ARHITECTURILOR
DIN ROMANIA
6724
Georgian Mircea
DIMA
Arhitect
cu drept de semnatura




Denumire proiect: **RELEVU CLADIRE EXISTENTA IN VEDEREA EXPERTIZARII IN SCOPUL EXECUTIEI DE LUCRARI DE REPARATII**


Amplasament: Jud. GORJ, Loc. BARBATESTI		Beneficiar: S.C.CONPET S.A.	
Cl. Magazie			
nr.inv. 110252			
Demire plan: A4		Intocmit: Arh. Dima Georgian Mircea - TNA6724	
		Masurat: Ing. Tudor Ionut Catalin - RO-TR-F 0063	
		Verificat: Ing. Sandu Corina	
PLAN INVELITOARE			
Faza: RELEVU	Plan Nr: A 002	Scara: 1/ 50	Project: 0152
S.C. APPRAISALS AND CONSULTING DIVISION S.R.L. - este autorul acestui document. Utilizarea sa totala sau partiala, orice reproducere sau cedare catre terti in alt scop decat cel pentru care a fost elaborat proiectul, necesita o autorizare anterioara expresa din partea autorilor sai, astfel fiind interzisa orice modificare unilaterala a acestuia.			
			S.C. APPRAISALS AND CONSULTING DIVISION S.R.L.
			Data Proiect: OCT. 2015

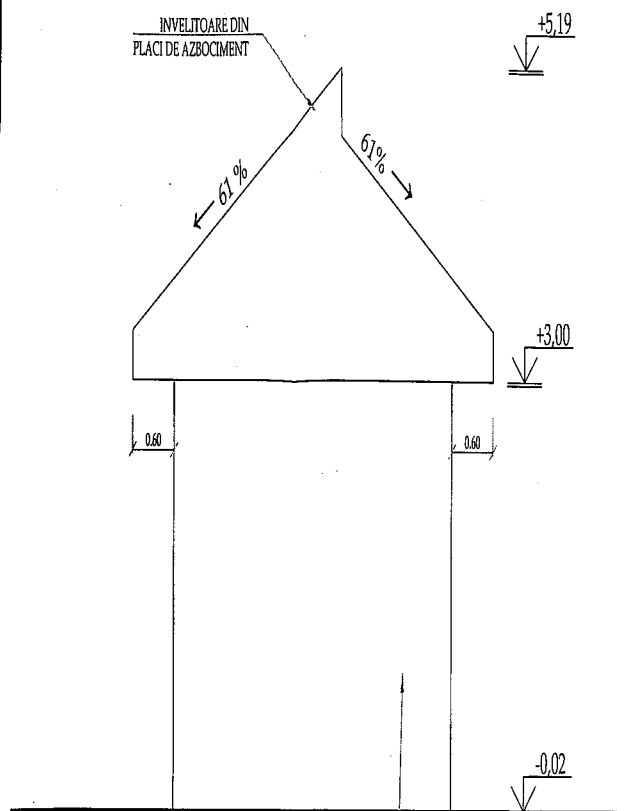

FATADA LATERALA STANGA
S. 1/50

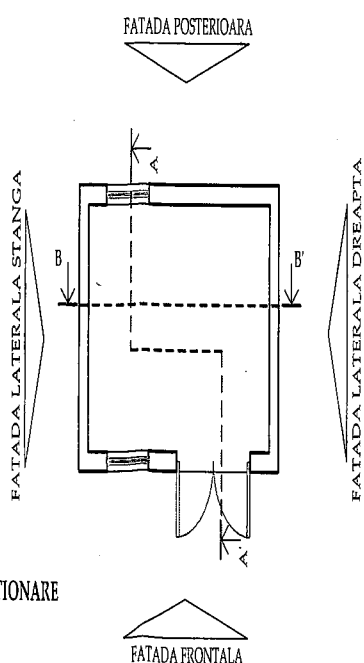

SCHEMA POZITIONARE
S. 1/150

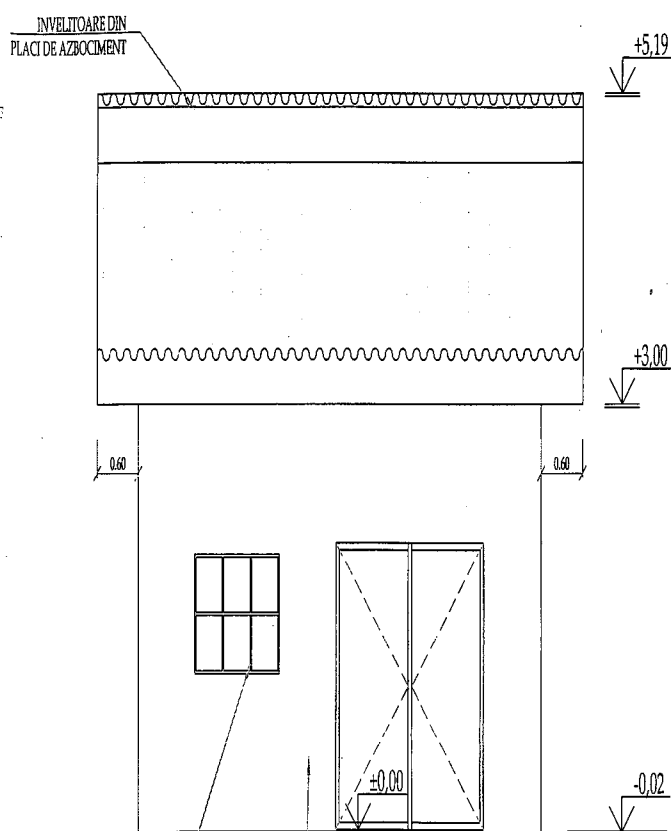

FATADA FRONTALA
S. 1/50


TAMLARIE DIN PROFILE METALICE
"T" CU STICLA SIMPLA, FIXA

ZUGRAVEALA ALBA PE TENCUIALA
DRISCUITA SIMPLA

Denumire proiect: RELEVU CLADIRE EXISTENTA IN VEDEREA EXPERTIZARII IN SCOPUL EXECUTIEI DE LUCRARI DE REPARATI

Amplasament:	Jud. GORJ, Loc. BARBATESI Cl. Magazie nr. inv. 110252	Beneficiar:	S.C.CONPET S.A.		
Denumire plan:	FATADA FRONTALA A3 FATADA LATERALA STANGA	Intocmit	Arh. Dima Georgiana Mirela - TNA6724		
		Masurat	Ing. Tudor Ionut Catalin - RO-TD-F-0063		
		Verificat	Ing. Sandu Corina		
Faza:	Plan Nr:	Scara:	Proiect:	S.C. APPRAISALS AND CONSULTING DIVISION S.R.L. - one sector service company. Valuer's liability is limited to the amount of the fee received from the client. The company is not responsible for the accuracy of the data provided by the client.	
RELEVU	A 003	1/50	0152		
				Data Project: OCT. 2015	



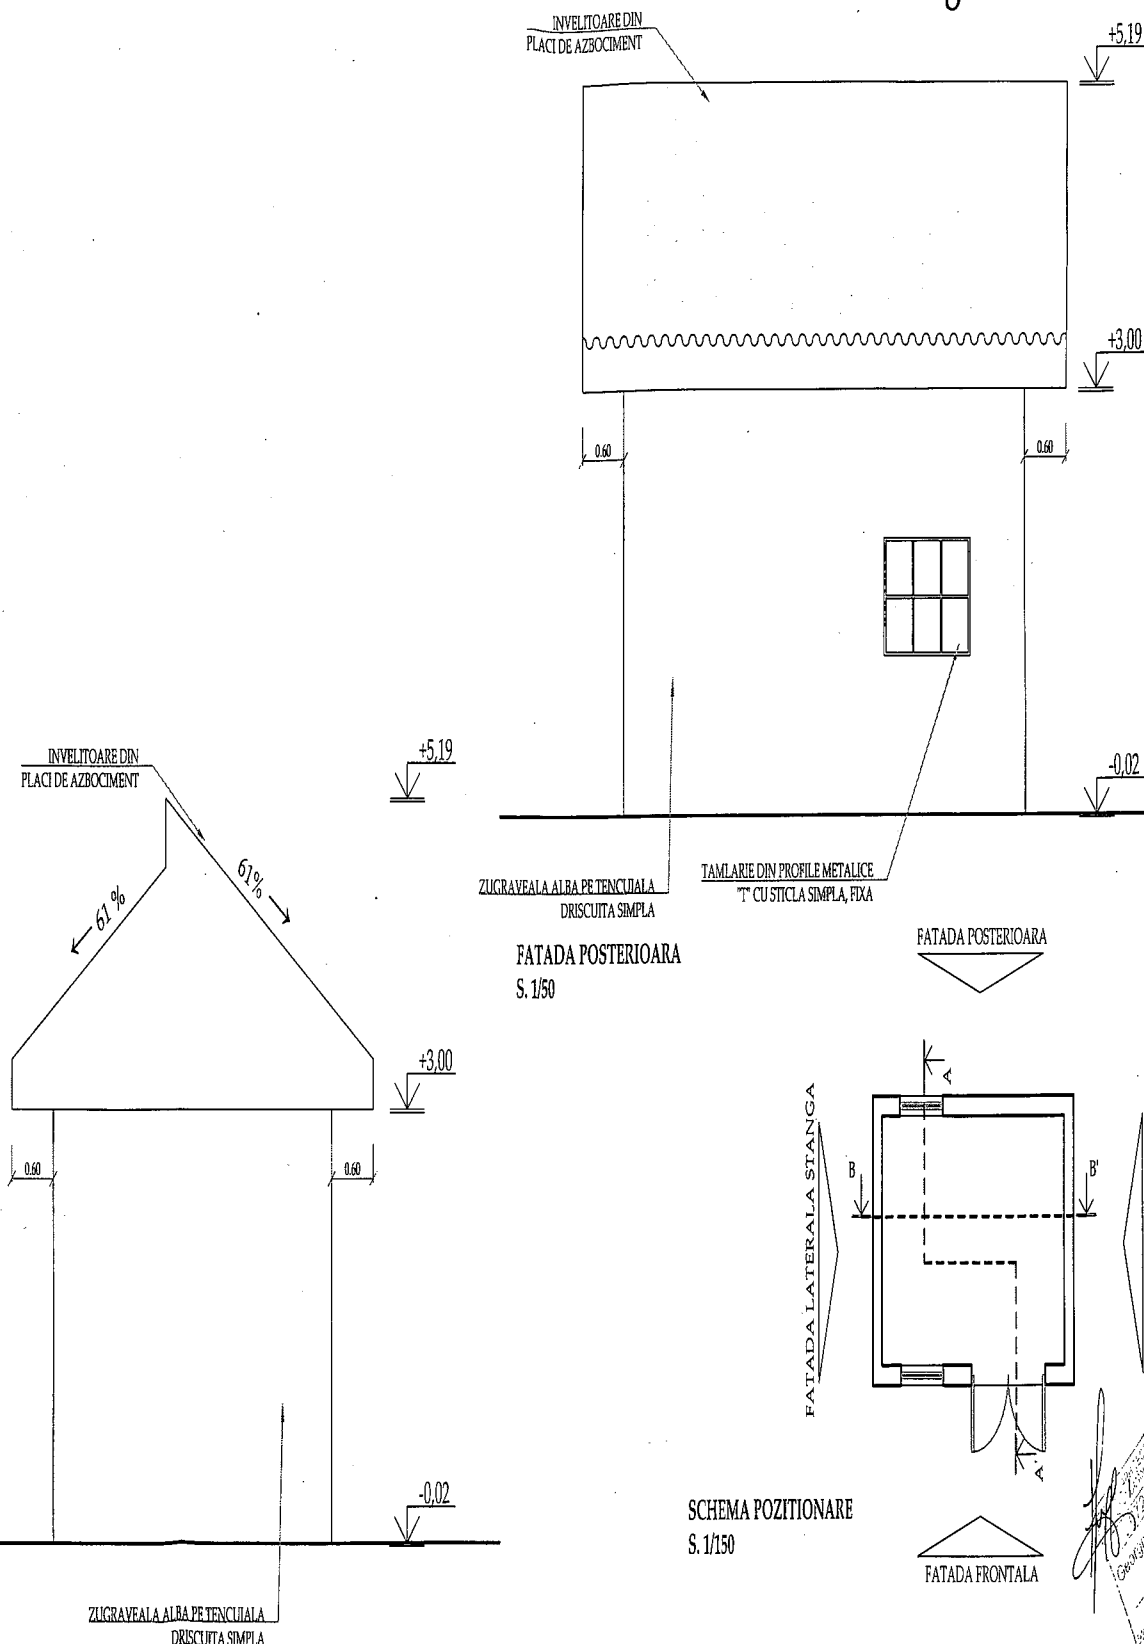


FATADA LATERALA DREAPTA
S. 1/50

SCHEMA POZITIONARE
S. 1/150

Denumire proiect: RELEVU CLADIRE EXISTENTA IN VEDEREA EXPERTIZARII IN SCOPUL EXECUTIEI DE LUCRARI DE REPARATII

Amplasament:	Jud. GORJ, Loc. BARBATESTI Cl. Magazie nr. inv. 110252	Beneficiar:	S.C. CONPET S.A.
Intocmit:	Arch. Dima Georgiana Mireasa - TNA6724	Masurat:	Ing. Tudor Ionut Catalin - RO-TR-F 0063
Verificat:	Ing. Sandu Corina		
Faza:	RELEVU	Plan Nr:	A 004
Scara:	1/50	Proiect:	0152
S.C. APPRAISALS AND CONSULTING DIVISION S.R.L. - este entitate autorizata de activitate in domeniul evaluarii si consultarii in domeniul constructiilor. Activitatea este autorizata prin actul nr. 1/2015 al Consiliului de Administratie al S.C. APPRAISALS AND CONSULTING DIVISION S.R.L. - este entitate autorizata de activitate in domeniul evaluarii si consultarii in domeniul constructiilor. Activitatea este autorizata prin actul nr. 1/2015 al Consiliului de Administratie al S.C. APPRAISALS AND CONSULTING DIVISION S.R.L.			
Data Proiect:			OCT. 2015

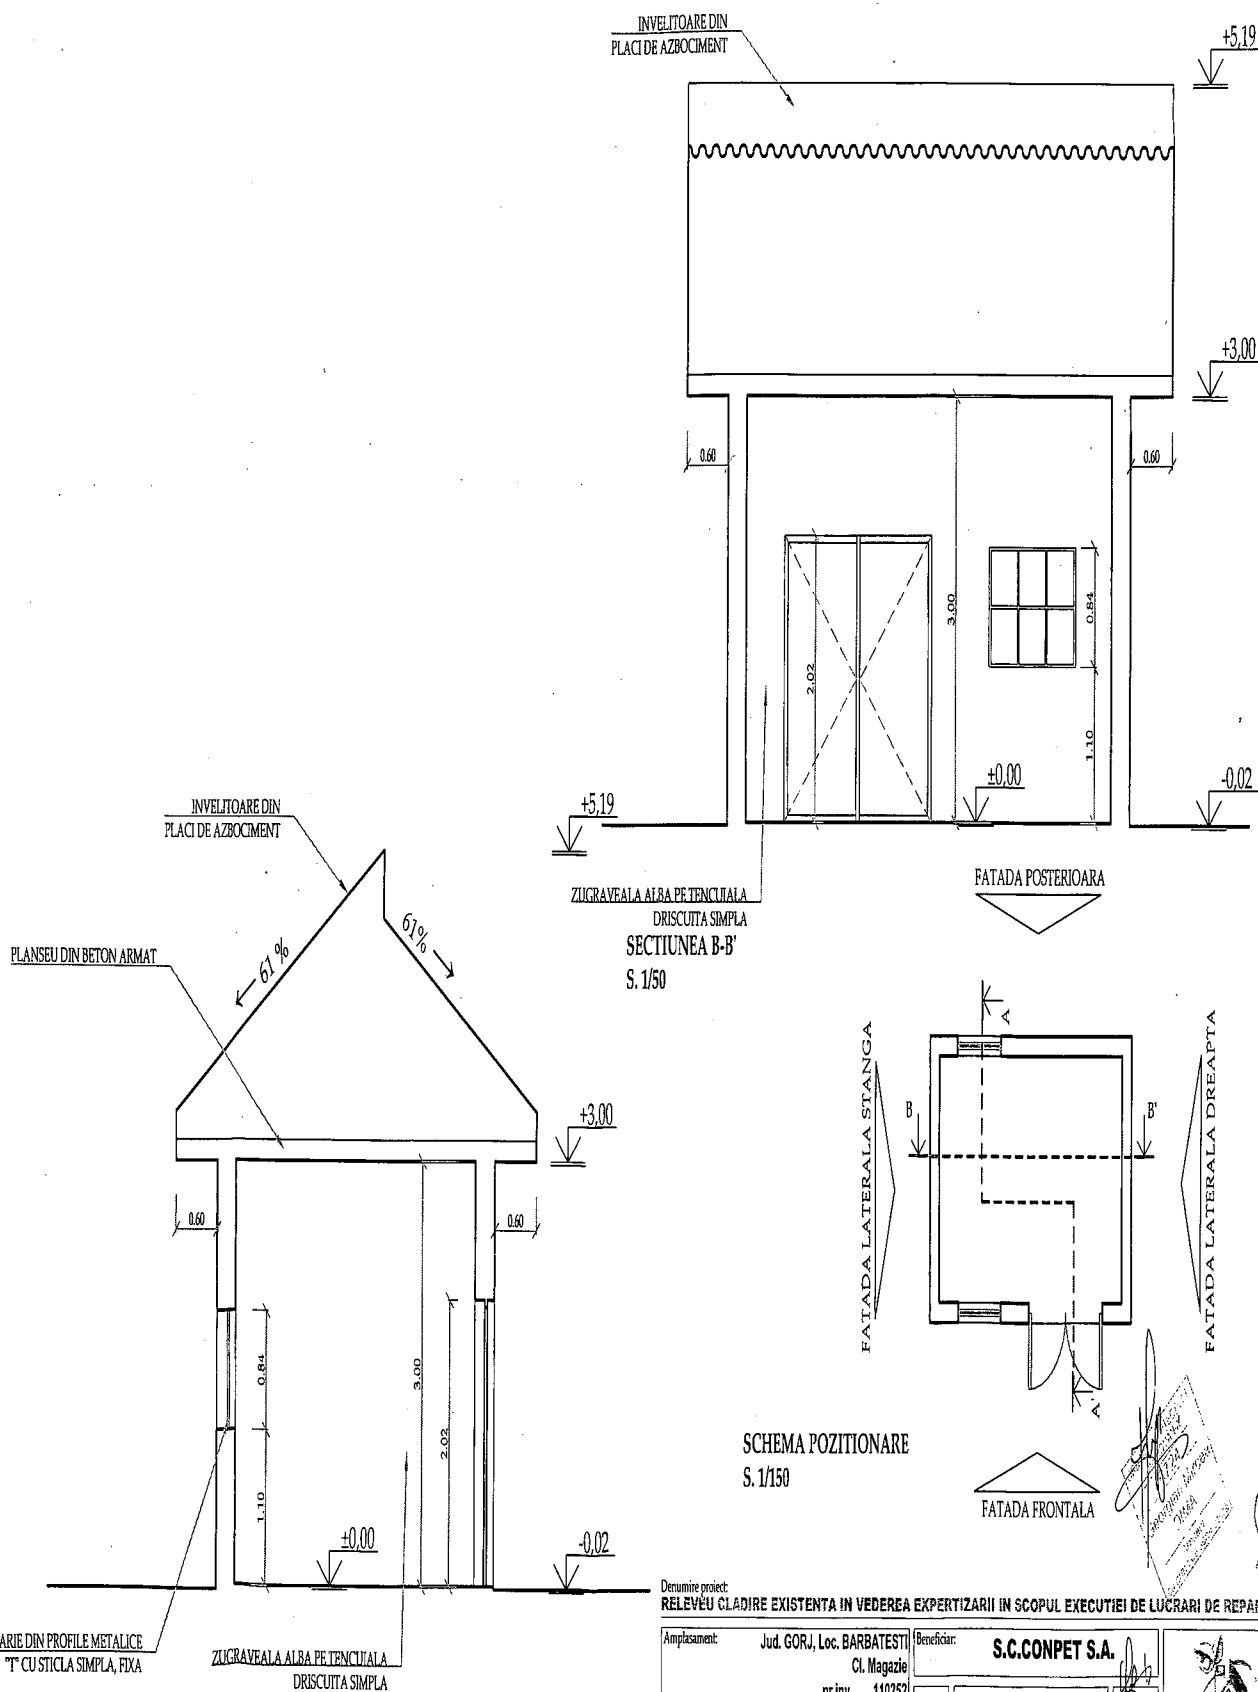

SECTIUNE A-A'
S. 1/50

Denumire proiect: **RELEVU CLADIRE EXISTENTA IN VEDEREA EXPERTIZARII IN SCOPUL EXECUTIEI DE LUCRARI DE REPARATII**

Amplasament: Jvd. GORJ, Loc. BARBATESTI Cl. Magazie nr.inv. 110252			Beneficiar: S.C.COMPET S.A.		
Denumire piare: SECTIUNI			Intocmit: Arh. Dima Georgian Mircea - TNA674		
Verificat: Arh. Tudor Iosup Catalin - RO-TI-F 0063			Masurat: 	S.C. APPRAISALS AND CONSULTING DIVISION S.R.L. OCT. 2015	
A3			Verificat: Arh. Sandu Corina		

Faza: RELEVU	Plan Nr: A 004	Scara: 1/50	Proiect: 0152
---------------------	-----------------------	--------------------	----------------------

S.C. APPRAISALS AND CONSULTING DIVISION S.R.L. - este entitate cu scop unic, inregistrata la Registrul de Stat si are sediul in strada nr.14, sector 6, Bucuresti, Romania. Scopul activitatii este de a oferi servicii de evaluare si consultanta in domeniul constructiilor si amenajarii terenurilor din partea statului si, astfel fiind, aceasta este o entitate cu scop unic.

Cl. Magazie / Nr inv. 110252


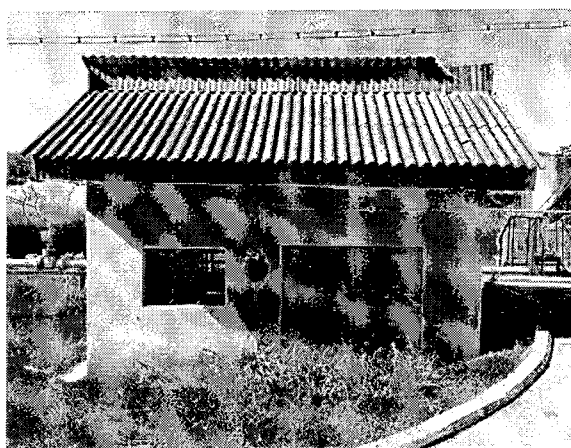


FOTO 1
FATADA FRONTALA

FATADA POSTERIOARA

FATADA LATERALA STANGA

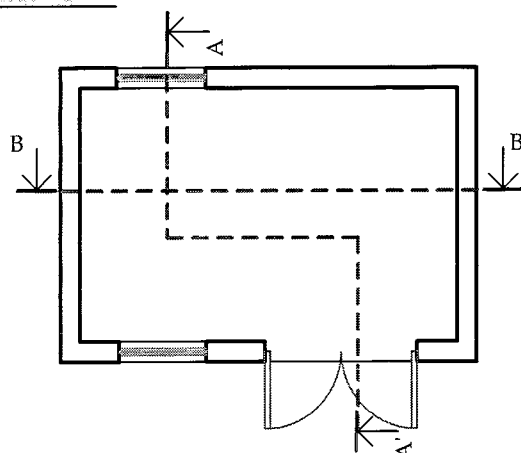

FATADA LATERALA DREAPTA

FOTO 2

SCHEMA POZITIONARE
S. 1/150

FATADA FRONTALA


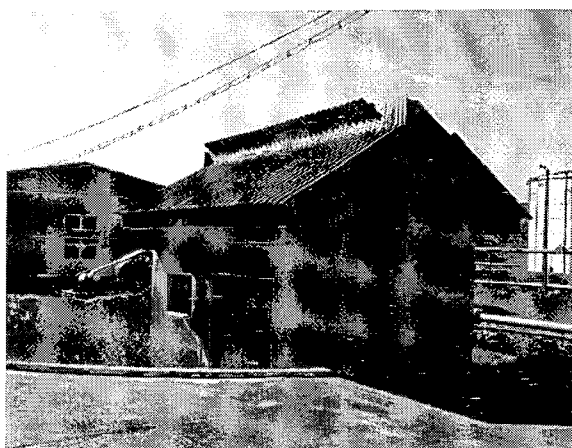


FOTO 1


FOTO 2
PERSPECTIVA

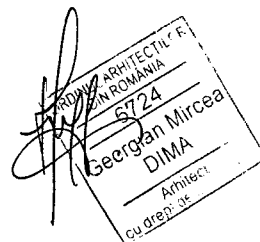

Denumire proiect:

RELEVÉU CLADIRE EXISTENTA IN VEDEREA EXPERTIZARII IN SCOPUL EXECUTIEI DE LUCRARI DE REPARATII

Amplasament:		Jud. GORJ, Loc. BARBATESTI Cl. Magazie nr.inv. 110252		Beneficiar:		S.C.CONPET S.A.	
Demire plan:		REPORTAJ FOTOGRAFIC 1		Intocmit	Arh. Dima Georgian Mircea - TNA6724		
				Masurat	Ing. Tudor Ionut Catalin - RO-TR-F 0063		
				Verificat	Ing. Sandu Corina		
Faza:	Plan Nr:	Scara:	Proiect:	S.C. APPRAISALS AND CONSULTING DIVISION S.R.L. - este autorul acestui document. Utilizarea sa totala sau partiala, orice reproducere sau cedare terti in alt scop decat cel pentru care a fost elaborat proiectul, necesita o autorizare anterioara expresa din partea autorilor sai, astfel fiind interzisa orice modificare unilaterala a acestuia.			
RELEVÉU	A 005	-/ --	0152	Data Proiect:			
				OCT. 2015			

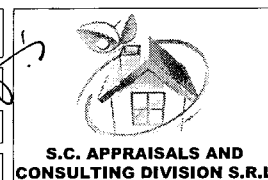

Cl. Magazine / Nr inv. 110252

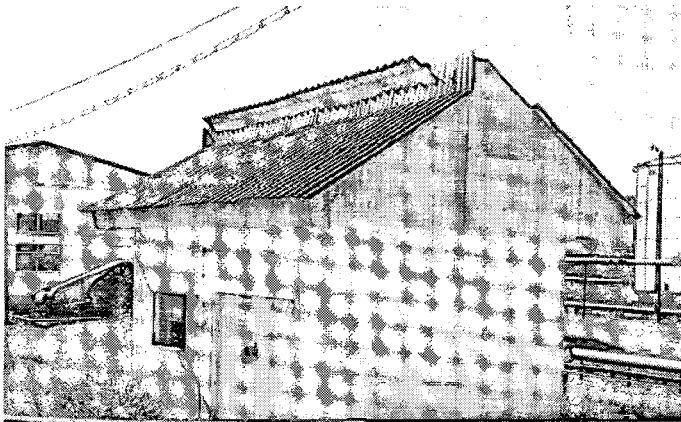


FOTO 3
PERSPECTIVA


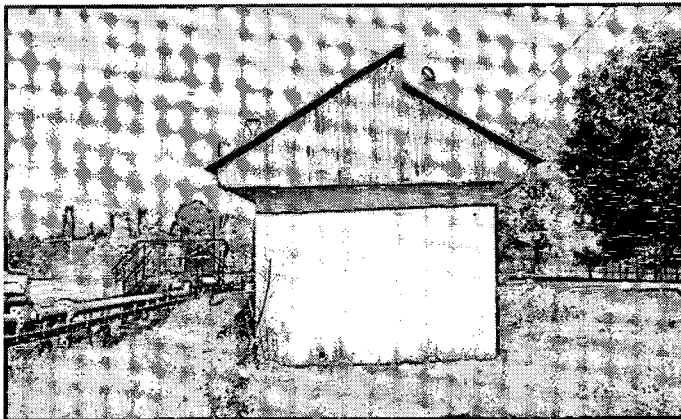


FOTO 4
FATADA LATERALA
STANGA

FATADA POSTERIOARA

FOTO 4

FATADA LATERALA STANGA

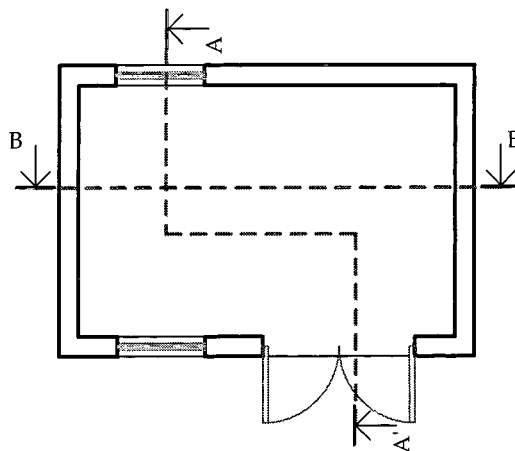

FATADA LATERALA DREAPTA

SCHEMA POZITIONARE
S. 1/150

FATADA FRONTALA

FOTO 3



Denumire proiect:

RELEVU CLADIRE EXISTENTA IN VEDEREA EXPERTIZARII IN SCOPUL EXECUTIEI DE LUCRARI DE REPARATII

Amplasament: Jud. GORJ, Loc. BARBATESTI Cl. Magazine nr.inv. 110252		Beneficiar: S.C.CONPET S.A.		 S.C. APPRAISALS AND CONSULTING DIVISION S.R.L.
Demire plan: REPORTAJ FOTOGRAFIC 2		Intocmit: Arh. Dima Georgian Mircea - TNA6724		
		Masurat: Ing. Tudor Ionut Catalin - RO-TR-F 0063		
		Verificat: Ing. Sandu Corina		
Faza: RELEVU	Plan Nr: A 006	Scara: -/ --	Proiect: 0152	S.C. APPRAISALS AND CONSULTING DIVISION S.R.L. - este autorul acestui document. Utilizarea sa totala sau partiala, orice reproducere sau cedare catre terti in alt scop decat cel pentru care a fost elaborat proiectul, necesita o autorizare anterioara expresa din partea autorilor sai, astfel fiind interzisa orice modificare unilaterala a acestuia. Data Proiect: OCT. 2015

Cl. Magazie / Nr inv. 110252


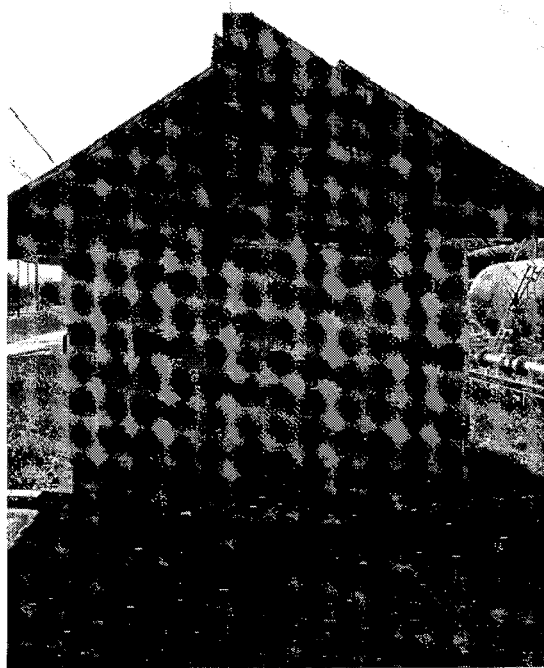


FOTO 5
FATADA LATERALA
DREAPTA

FOTO 6

FATADA LATERALA STANGA

FATADA POSTERIOARA

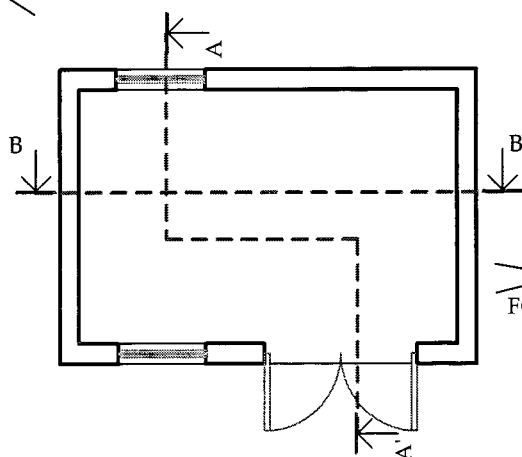

FATADA LATERALA DREAPTA

SCHEMA POZITIONARE
S. 1/150

FATADA FRONTALA


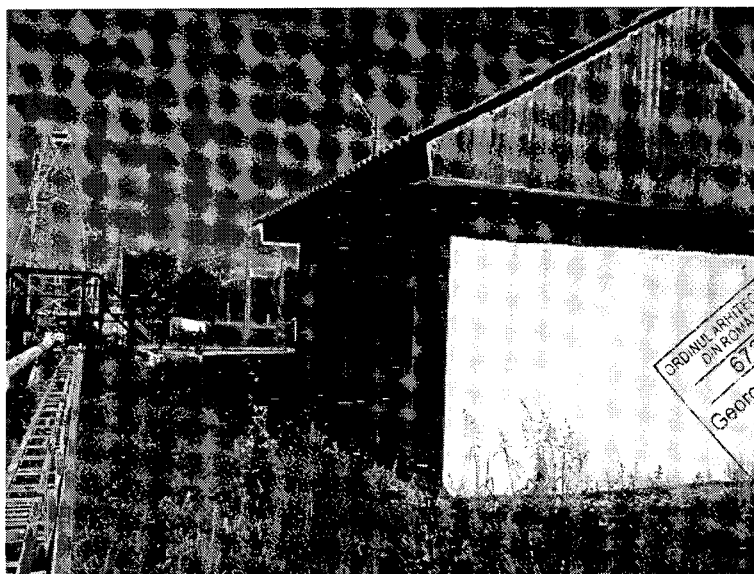


FOTO 6
PERSPECTIVA

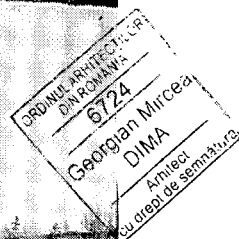


Denumire proiect:

RELEVÉU CLADIRE EXISTENTA IN VEDEREA EXPERTIZARII IN SCOPUL EXECUTIEI DE LUCRARI DE REPARATII

Amplasament: Jud. GORJ, Loc. BARBATESTI Cl. Magazie nr.inv. 110252		Beneficiar: S.C.CONPET S.A.		 S.C. APPRAISALS AND CONSULTING DIVISION S.R.L.
Demire plan: REPORTAJ FOTOGRAFIC 3		Intocmit: Arh. Dima Georgian Mircea - TNA6724	Verificat: Ing. Sandu Corina	
		Masurat: Ing. Tudor Ionut Catalin - RO-TR-F 0063		
Faza: RELEVÉU	Plan Nr: A 007	Scara: - / - -	Project: 0152	Data Project: OCT. 2015

S.C. APPRAISALS AND CONSULTING DIVISION S.R.L. - este autorul acestui document. Utilizarea sa totala sau partiala, orice reproducere sau cedare catre terti in alt scop decat cel pentru care a fost elaborat proiectul, necesita o autorizare anterioara expresa din partea autorilor sai, astfel fiind interzisa orice modificare unilaterala a acestuia.

Cl. Poarta / Nr inv. 110313

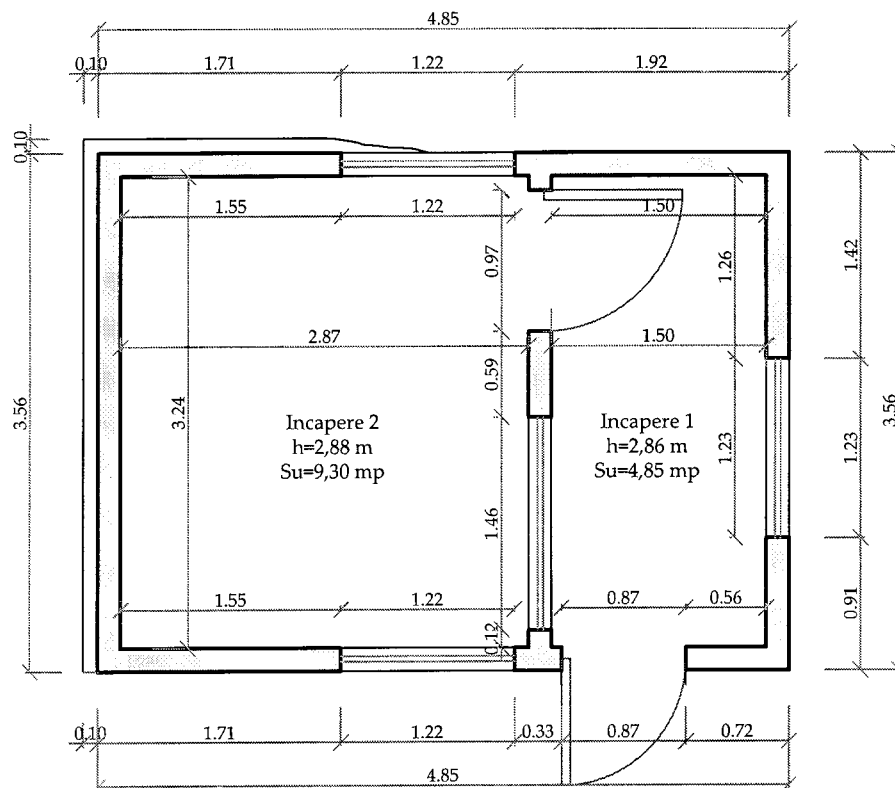

Total suprafata construita Sc= 17,26 mp

Total suprafata desfasurata Sc= 17,26 mp

Total suprafata utila Sc= 14,15 mp

PLAN COTA ±0,00



Denumire proiect:

RELEVU CLADIRE EXISTENTA IN VEDEREA EXPERTIZARII IN SCOPUL EXECUTIEI DE LUCRARI DE REPARATII

Amplasament: **Jud. GORJ, Loc. BARBATESTI**
Cl. Poarta
nr.inv. 110313

Beneficiar: **S.C.CONPET S.A.**

Demire plan: **A4**

Intocmit: **Arh. Dima Georgian Mircea - TNA6724**

Masurat: **Ing. Tudor Ionut Catalin - RO-TR-F 0063**

Verificat: **Ing. Sandu Corina**

PLAN COTA ±0,00

Faza: **RELEVU**

Plan Nr: **A 001**

Scara: **1/ 50**

Proiect: **0152**


S.C. APPRAISALS AND CONSULTING DIVISION S.R.L. - este autorul acestui document. Utilizarea sa totala sau partiala, orice reproducere sau cedare catre terti in alt scop decat cel pentru care a fost elaborat proiectul, necesita o autorizare anterioara expresa din partea autorilor sai, astfel fiind interzisa orice modificare unilaterala a acestuia.

Data Proiect:

OCT. 2015



Cl. Poarta / Nr inv. 110313

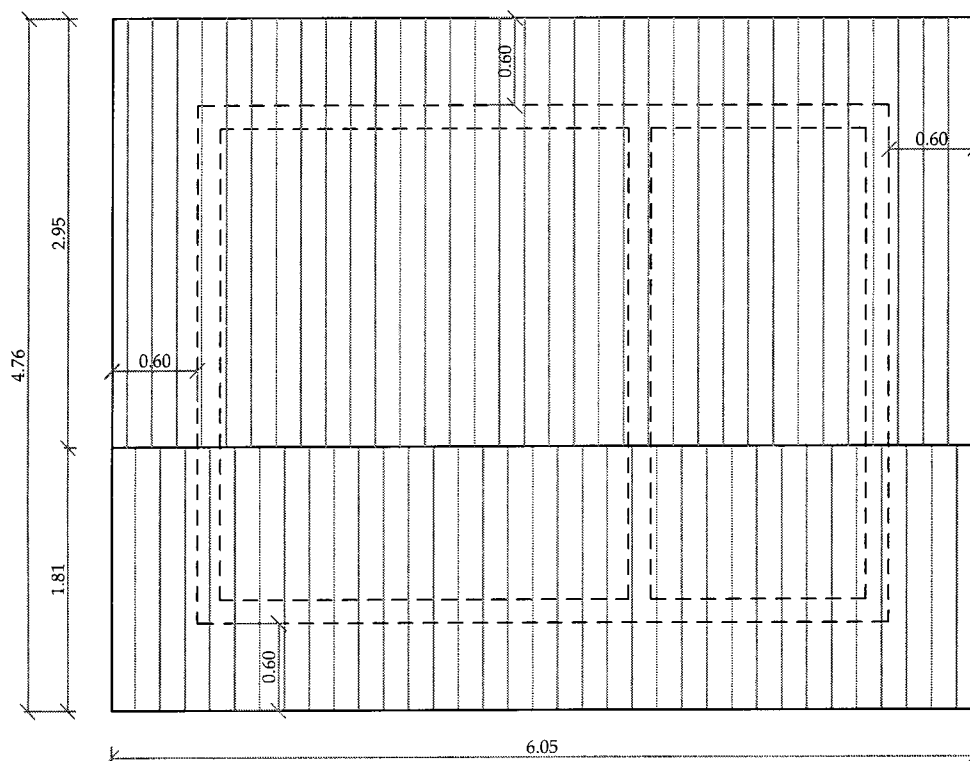

PLAN ACOPERIS
S. 1/50




Denumire proiect:

RELEVU CLADIRE EXISTENTA IN VEDEREA EXPERTIZARII IN SCOPUL EXECUTIEI DE LUCRARI DE REPARATII


Amplasament: Jud. GORJ, Loc. BARBATESTI		Beneficiar: S.C.CONPET S.A.	
Cl. Poarta nr.inv. 110313		Intocmit: Arh. Dima Georgian Mircea - TNA6724	
Demire plan: A4		Masurat: Ing. Tudor Ionut Catalin - RO-TR-F 0063	
PLAN ACOPERIS		Verificat: Ing. Sandu Corina	
Faza: RELEVU	Plan Nr: A 002	Scara: 1/ 50	Proiect: 0152
S.C. APPRAISALS AND CONSULTING DIVISION S.R.L. - este autorul acestui document. Utilizarea sa totala sau partiala, orice reproducere sau cedare catre terti in alt scop decat cel pentru care a fost elaborat proiectul, necesita o autorizare anterioara expresa din partea autorilor sai, astfel fiind interzisa orice modificare unilaterala a acestuia.			
Data Proiect: OCT. 2015			 S.C. APPRAISALS AND CONSULTING DIVISION S.R.L.

Cl. Poarta / Nr inv. 110313


Proiectat de: Ing. Dima Georgiana Mircea
6704
DIMA
Arhitect
Căminul de Pensiune nr. 1

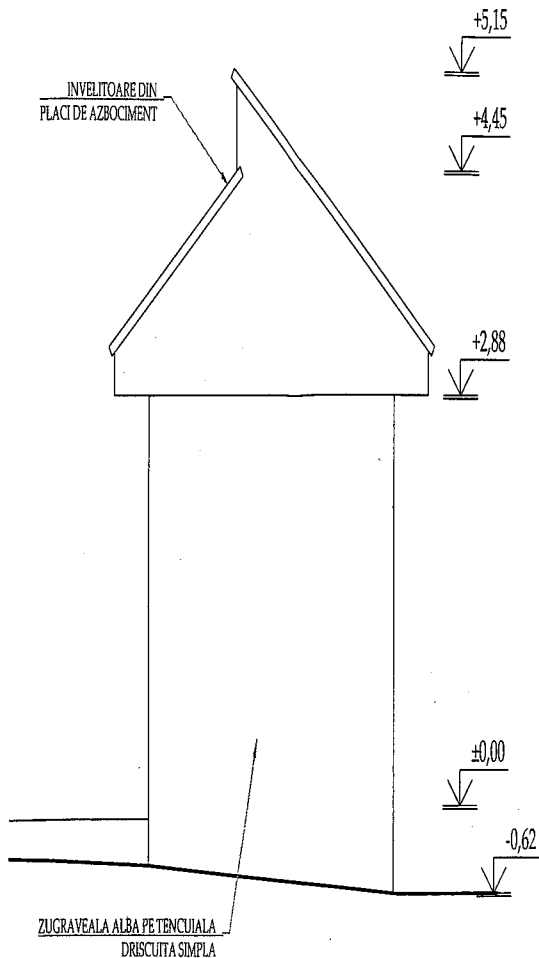

FATADA LATERALA STANGA
S. 1/50

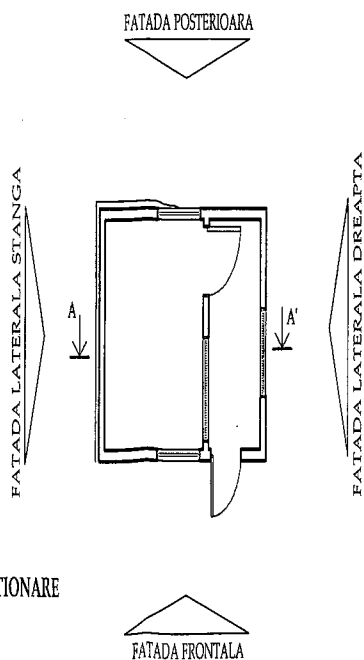



SCHEMA POZITIONARE
S. 1/150

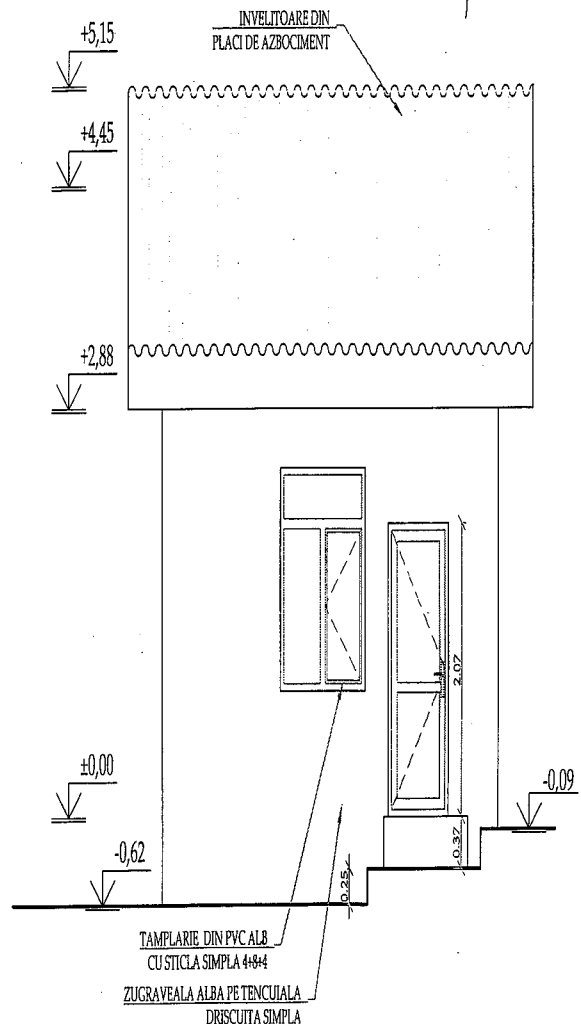


FATADA FRONTALA
S. 1/50

Denumire proiect: RELEVU CLADIRE EXISTENTA IN VEDEREA EXPERTIZARII IN SCOPUL EXECUTIEI DE LUCRARI DE REPARATII			
Amplasament:	Jud. GORJ, Loc. BARBATESTI Cl. Poarta nr. inv. 110313	Beneficiar:	S.C. CONPET S.A.
Intocmit:	Arh. Dima Georgiana Mircea - TNA6724	Masurat:	Ing. Tudor Ionut Catalin - RO-TR-F 0063
Verificat:	Ing. Sandu Corina	S.C. APPRAISALS AND CONSULTING DIVISION S.R.L.	
Faza:	Plan Nr. A 003	Scara:	1/50
Proiect:	0152	S.C. APPRAISALS AND CONSULTING DIVISION S.R.L. - not a legal document. Valuable only as a reference. Any reproduction or use of this document without the written consent of the company is strictly prohibited. The company is not responsible for any errors or omissions in this document.	
Data Proiect:			OCT. 2015

Cl. Poarta / Nr inv. 110313

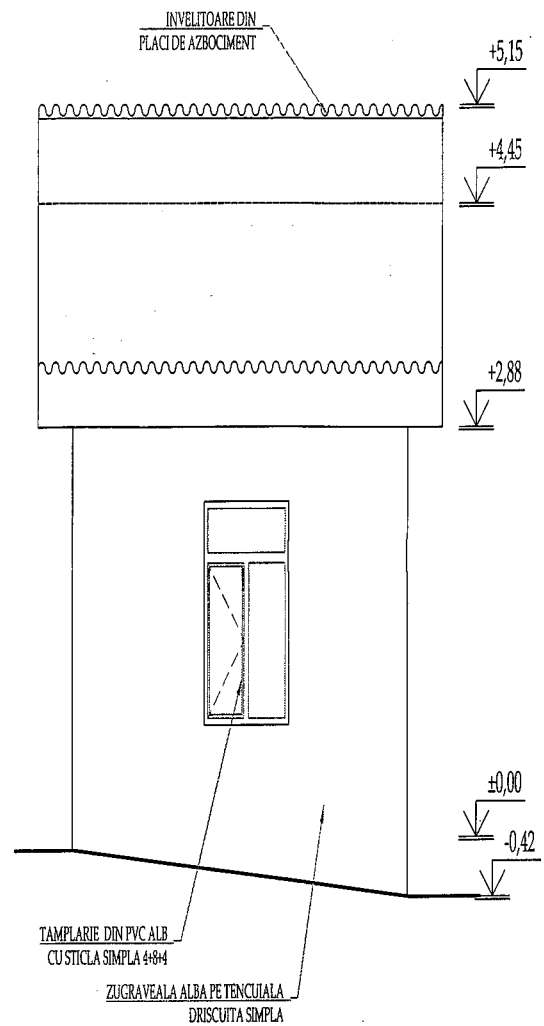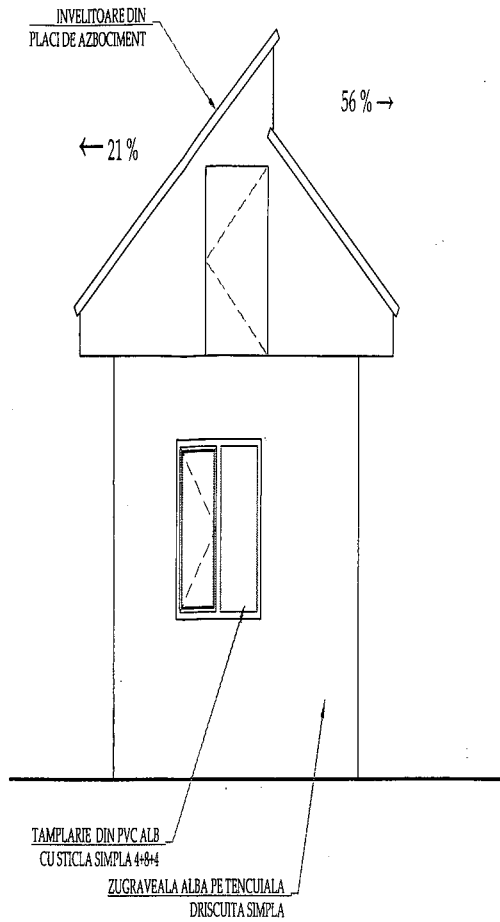


FATADA LATERALA DREAPTA
S. 1/50

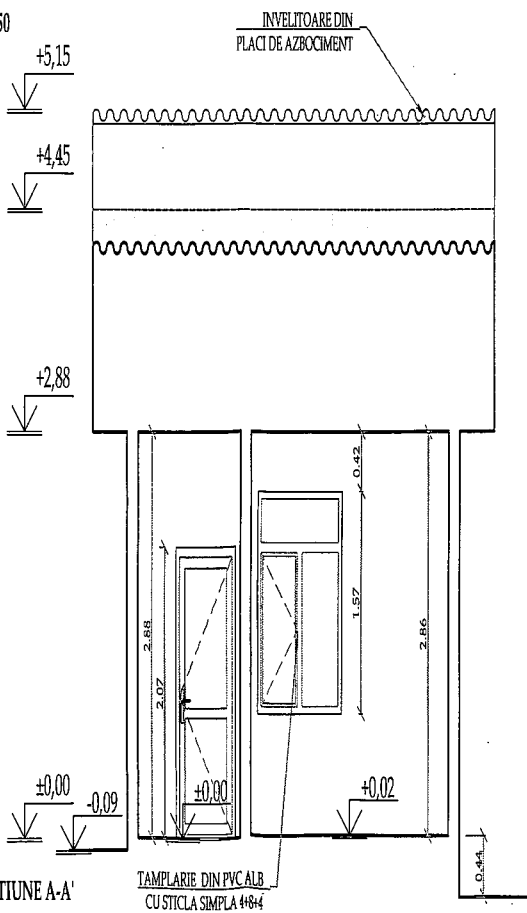

FATADA POSTERIOARA
S. 1/50

FATADA POSTERIOARA

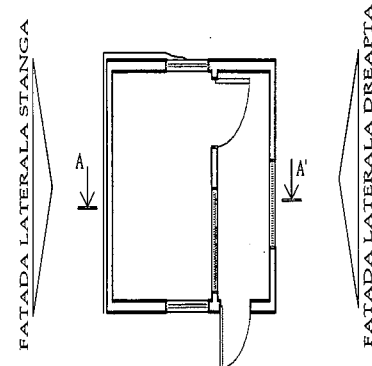

SCHEMA POZITIONARE
S. 1/50



SECTIUNE A-A'
S. 1/50


TAMPLARIE DIN PVC ALB
CU STICLA SIMPLA 4+6+4

Denumire proiect: RELEVU CLADIRE EXISTENTA IN VEDEREA EXPERTIZARII IN SCOPUL EXECUTIEI DE LUCRARI DE REPARATI			
Amplasament: Jud. GORJ, Loc. BARBATESTI Cl. Poarta nr. inv. 110313		Beneficiar: S.C.CONPET S.A.	
Demire plan: FATADE POSTERIOARA FATADA LATERALA DRAPTA; SECTIUNEA A-A'		Intocmit: Arh. Dima Georgian Mircea - TNA6724	
A3		Masurat: Ing. Tudor Ionut Catalin - RO-TR-F 0063	
Faza: RELEVU		Verificat: Ing. Sandu Corina	
Plan Nr: A 004	Scara: 1/50	Proiect: 0152	S.C. APPRAISALS AND CONSULTING DIVISION S.R.L. Data Proiect: OCT. 2015




FOTO 3
PERSPECTIVA
FATADA LATERALA STANGA


FOTO 4
PERSPECTIVA
FATADA LATERALA DREAPTA

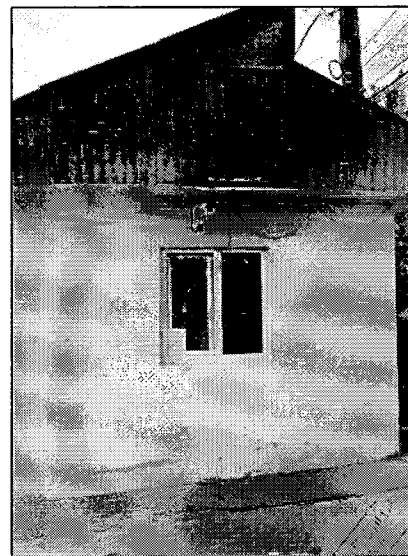

FATADA POSTERIOARA

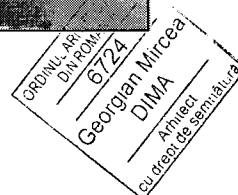

FATADA LATERALA STANGA

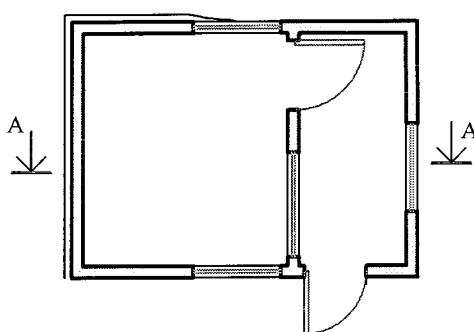

FATADA LATERALA DREAPTA

FOTO 4

SCHEMA POZITIONARE
S. 1/150


FOTO 3

FATADA FRONTALA



Denumire proiect:

RELEVÉU CLADIRE EXISTENTA IN VEDEREA EXPERTIZARII IN SCOPUL EXECUTIEI DE LUCRARI DE REPARATII

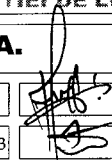Amplasament: Jud. GORJ, Loc. BARBATESTI Cl. Poarta nr.inv. 110313		Beneficiar: S.C.CONPET S.A.	
Demire plan: REPORTAJ FOTOGRAFIC 2		Intocmit: Arh. Dima Georgian Mircea - TNA6724	
		Masurat: Ing. Tudor Ionut Catalin - RO-TR-F 0063	
		Verificat: Ing. Sandu Corina	
Faza: RELEVÉU	Plan Nr: A 006	Scara: -/ --	Proiect: 0152
S.C. APPRAISALS AND CONSULTING DIVISION S.R.L. - este autorul acestui document. Utilizarea sa totala sau partiala, orice reproducere sau cedare catre terti in alt scop decat cel pentru care a fost elaborat proiectul, necesita o autorizare anterioara expresa din partea autorilor sai, astfel fiind interzisa orice modificare unilaterala a acestuia.			
Data Proiect: OCT. 2015			 S.C. APPRAISALS AND CONSULTING DIVISION S.R.L.

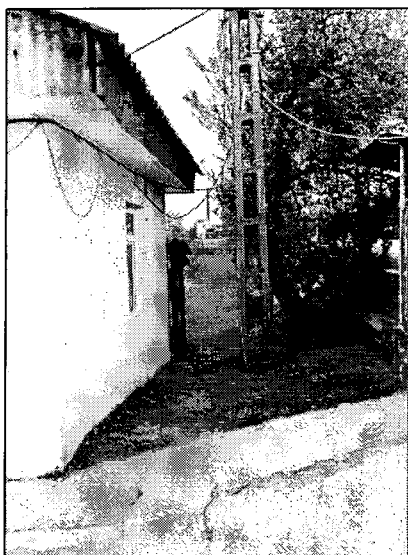


FOTO 5
PERSPECTIVA
FATADA POSTERIOARA


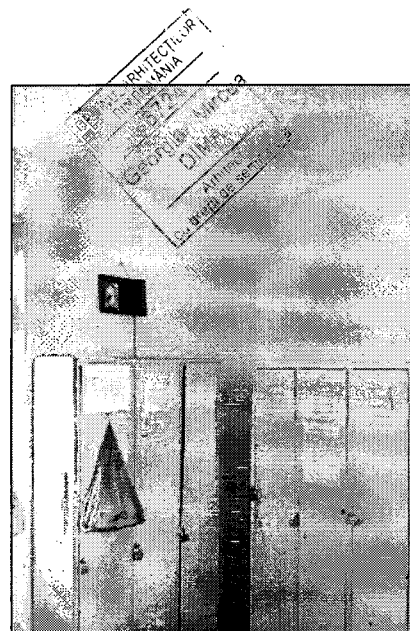


FOTO 6
INTERIOR

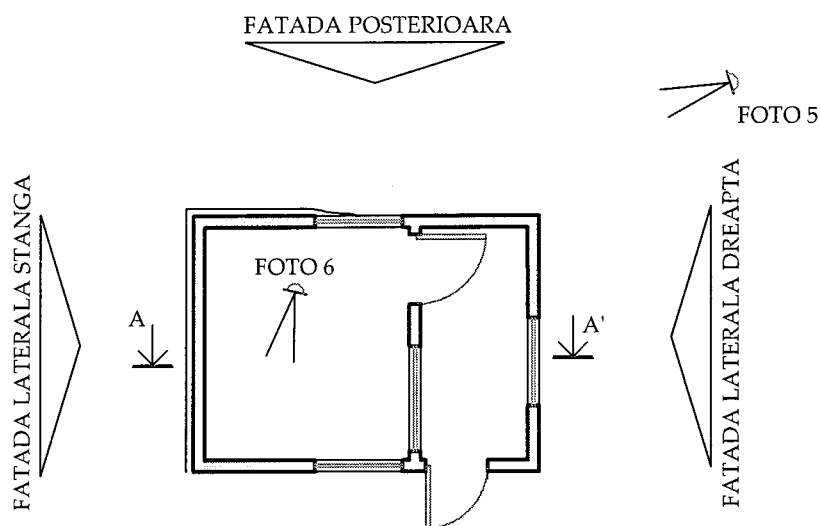

SCHEMA POZITIONARE
S. 1/150

FATADA FRONTALA

Denumire proiect:

RELEVU CLADIRE EXISTENTA IN VEDEREA EXPERTIZARII IN SCOPUL EXECUTIEI DE LUCRARI DE REPARATII

Amplasament: Jud. GORJ, Loc. BARBATESTI Cl. Poarta nr.inv. 110313		Beneficiar: S.C.CONPET S.A.		 S.C. APPRAISALS AND CONSULTING DIVISION S.R.L.
Demire plan: REPORTAJ FOTOGRAFIC 3		Intocmit: Arh. Dima Georgian Mircea - TNA6724		
		Masurat: Ing. Tudor Ionut Catalin - RO-TR-F 0063		
		Verificat: Ing. Sandu Corina		
Faza: RELEVU	Plan Nr: A 007	Scara: -/ --	Proiect: 0152	S.C. APPRAISALS AND CONSULTING DIVISION S.R.L. - este autorul acestui document. Utilizarea sa totala sau partiala, orice reproducere sau cedare catre terti in alt scop decat cel pentru care a fost elaborat proiectul, necesita o autorizare anterioara expresa din partea autorilor sai, astfel fiind interzisa orice modificare unilaterala a acestuia. Data Proiect: OCT. 2015



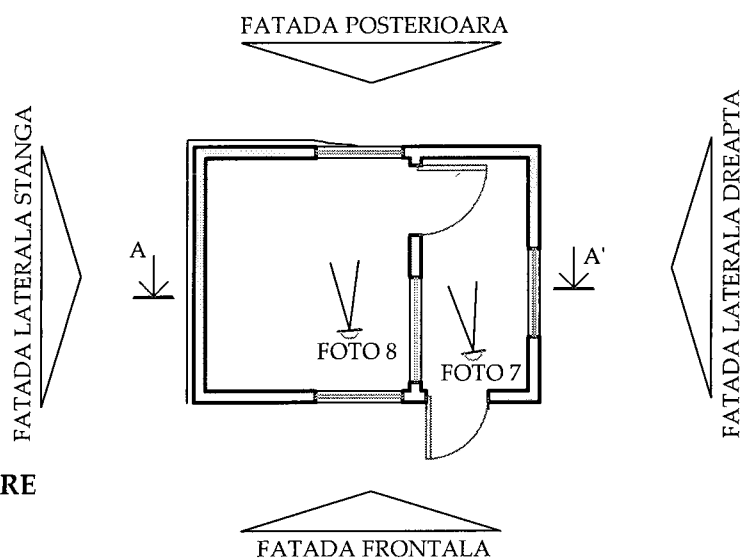


FOTO 7
INTERIOR INCAPERE 1



FOTO 8
INTERIOR INCAPERE 1

Ord. inv. 6/2015
Georgian Mircea
DIMA
Anexat
cu drept de semnătură




SCHEMA POZITIONARE
S. 1/150

Denumire proiect:

RELEVÉU CLADIRE EXISTENTA IN VEDEREA EXPERTIZARII IN SCOPUL EXECUTIEI DE LUCRARI DE REPARATII

Amplasament: Jud. GORJ, Loc. BARBATESTI Cl. Poarta nr.inv. 110313		Beneficiar: S.C.CONPET S.A.		S.C. APPRAISALS AND CONSULTING DIVISION S.R.L.
Demire plan: REPORTAJ FOTOGRAFIC 4		Intocmit: Arh. Dima Georgian Mircea - TNA6724		
		Masurat: Ing. Tudor Ionut Catalin - RO-TR-F 0063		
		Verificat: Ing. Sandu Corina		
Faza: RELEVÉU	Plan Nr: A 008	Scara: -/ --	Proiect: 0152	S.C. APPRAISALS AND CONSULTING DIVISION S.R.L. - este autorul acestui document. Utilizarea sa totala sau partiala, orice reproducere sau cedare catre terti in alt scop decat cel pentru care a fost elaborat proiectul, necesita o autorizare anterioara expresa din partea autorilor sai, astfel fiind interzisa orice modificare unilaterala a acestuia. Data Proiect: OCT. 2015

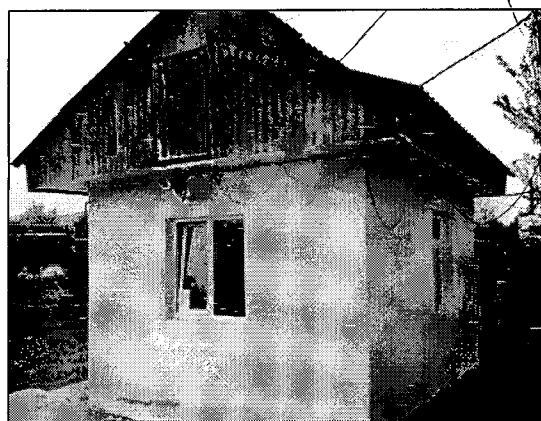
FOTO 1
PERSPECTIVAFOTO 2
PERSPECTIVA

FATADA POSTERIOARA

FOTO 2

FATADA LATERALA STANGA

A

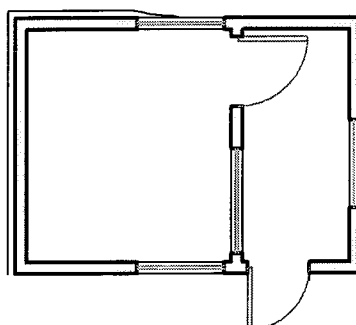

A'

FATADA LATERALA DREAPTA

SCHEMA POZITIONARE
S. 1/150

FATADA FRONTALA

FOTO 1

Denumire proiect:

RELEVÉU CLADIRE EXISTENTA IN VEDEREA EXPERTIZARII IN SCOPUL EXECUTIEI DE LUCRARI DE REPARATII

Amplasament: Jud. GORJ, Loc. BARBATESTI
Cl. Poarta
nr.inv. 110313

Beneficiar: S.C.CONPET S.A.

Demire plan:

Intocmit: Arh. Dima Georgian Mircea - TNA6724

Masurat: Ing. Tudor Ionut Catalin - RO-TR-F 0063

Verificat: Ing. Sandu Corina

REPORTAJ FOTOGRAFIC 1

Faza:

RELEVÉU

Plan Nr:

A 005

Scara:

- / -

Proiect:

0152

S.C. APPRAISALS AND CONSULTING DIVISION S.R.L. - este autorul acestui document. Utilizarea sa totala sau partiala, orice reproducere sau cedare catre terti in alt scop decat cel pentru care a fost elaborat proiectul, necesita o autorizare anterioara expres din partea autorilor sai, astfel fiind interzisa orice modificare unilaterala a acestuia.

Data Proiect:

OCT. 2015

Ordinul
Arhitecților
din
RomâniaS.C. APPRAISALS AND
CONSULTING DIVISION S.R.L.