

Nr. înreg.: 21898 / 05 IUL 2016

Referință: Clarificări/completări la Caietul de Sarcini, parte a documentației de atribuire a contractului de proiectare și execuție lucrări de înlocuire a conductei de transport titei Ø10 3/4" Vermesti-Rafo Onesti pe tronsonul Targu Ocna-Vermesti, in zona traversare Plopu a raului Trotus-Punct de lucru Vermesti, oras Darmanesti, jud. Bacau, pe o lungime de cca. 1,4 km

Conturand cerintele Caietului de Sarcini elaborat in vederea achiziției serviciilor de proiectare și a lucrărilor de execuție pentru obiectivul rubricat, in special precizarile de la punctele b) si c), pagina nr. 9 cu discutiile purtate cu posibillii ofertanti care s-au prezentat la vizionarea amplasamentului din data de 30.06.2016, venim in completarea Caietului de Sarcini cu urmatoarele clarificari:

1. Pentru tronsonul Ø 10 3/4" cu punct de plecare traversare a raului Trotus (mal stang, cartier Plopu, oras Darmanesti) si punct sosire Punct lucru Vermesti, ofertantii vor cota financiar activitatile de proiectare si execuție lucrari pentru montaj si demontare conducta inlocuita in lungime de 1.400 m. De asemeni se va inlocui ventilul existent, amplasat pa malul stang cu ventil nou montat in aceasi pozitie. Pentru dimensionari si ofertari se vor folosi datele tehnice din Caietul de Sarcini.

2. Ofertantii vor tine cont si vor evalua financiar proiectarea si executia privind sistematizarea claviaturii din Punct de lucru Vermesti (s-a executat in 2012 platforma betonata si partial suportii de sustinere claviatura). Suplimentar se va monta/cota un ventil pe conducta Ø 10 3/4", la intrarea in claviatura. In interiorul punctului de lucru Vermesti dupa realizarea claviaturii noi se vor dezafecta instalatiile existente si cuvele betonate. Instalatiile dezafectate se vor transporta la Depozitul Conpet de la Inotesti, iar cuvele betonate dezafectate se vor transporta la o rampa ecologica din zona.

3. Pentru tronsonul Ø 8 5/8" in lungime de 500 m cu plecare din Vermesti spre Lucacesti (tronson executat in anul 2012, dar necuplat), se vor realiza/cota operatii tehnologice dupa cum urmeaza: pistonare, proba de rezistenta si etanseitate, precum si alinierea si cuplarea acesteia in fir curent, capatul spre Lucacesti iar in Vermesti in claviatura noua. Conducta inlocuita se va recupera si transporta la Depozitul Conpet de la Inotesti. De asemeni se va tine cont ca in claviatura noua sa se cupleze si conducta 4 1/2" + 8 5/8 Comanesti - Vermesti

NOTA:

1. Conpet va pune la dispozitie material tubular (teava) Ø 8 5/8" cu urmatoarele caracteristici: teava sudata longitudinal cu De 219,1 mm, L 360 MB, conform SR EN 10208/2, cu grosimea de perete de 8 mm, izolata cu polietilena extrudata tip N-n;

2. Pentru ofertare se anexeaza prezentei planul de montaj claviatura T11-1228, planul situatie si legaturi conducte la claviatura T11-1220 si planul de situatie si schema de montaj conducta zona steril Vermesti T11-1198, componente ale proiectului nr. 773/2011. Materialul care va fi pus la dispozitie de Conpet se afla la Depozitul Lucacesti (oras Moinesti).

CONPET S.A.

str. Anul 1848 nr. 1-3, Ploiești, 100559, Prahova, România
Tel: +40-244-401360; fax: + 40 – 244 – 516451
e-mail: conpet@conpet.ro; web: www.conpet.ro
CUI: 1350020; Cod CAEN 4950; Înregistrată la Registrul
Comerțului Prahova sub numărul J29/6/22.01.1991
Capital social subscris și vărsat 28 569 842,40 lei



3. Pentru prezentarea ofertelor finaciare si tehnice se va tine cont de prezentele clarificari precum si de datele din Caietul de Sarcini.

Menționăm că oferta dumneavoastră va fi elaborată ținând cont de indicațiile precizate mai sus și că restul cerințelor din documentația de atribuire rămân neschimbate.

Vă mulțumim.

SEF DEPARTAMENT COMERCIAL

Ec. Curteanu Veronica




SEF SERVICIU ACHIZITII

Ing. Florina Popescu

SERVICIUL ACHIZITII


Exp. A. P. Claudia Braslasu

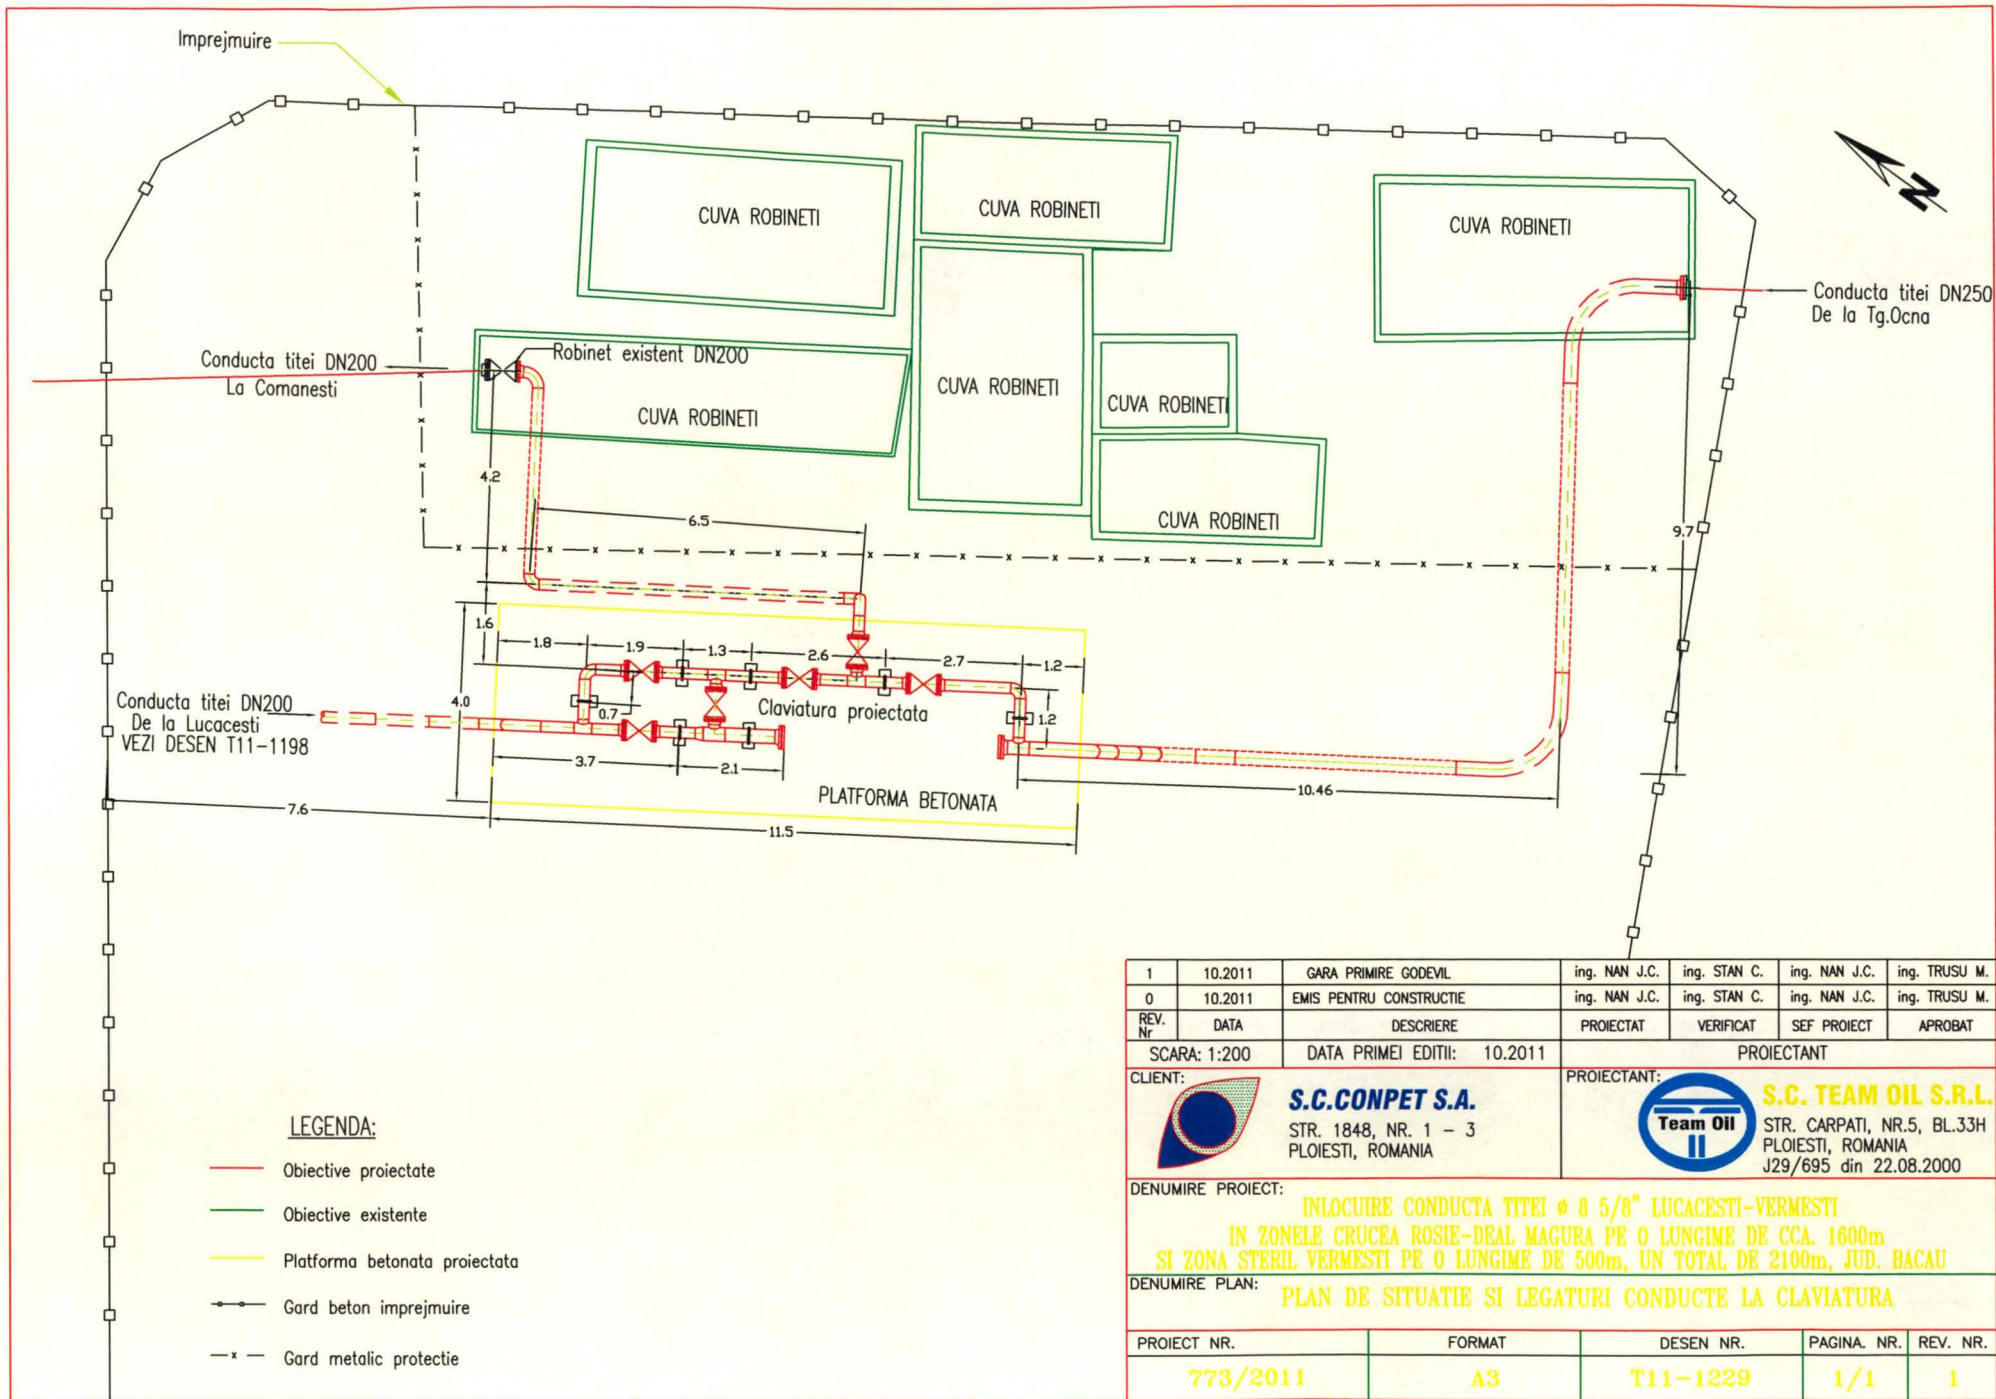



[illegible]


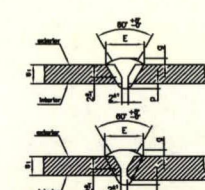

SIMBOL SUDURA	S ₁	S ₂	q	p	E	Dn
3a	8	—	2 ¹³	0 ¹³	154	200
3a	8	8.8	2 ¹³	0 ¹³	163	200
3a	8.8	—	2 ¹³	0 ¹³	183	250
3a	12.5	—	2 ¹³	0 ¹³	183	250


26				
25				
24				
23	TEAVA #273.0X12.5, L=2.0m	SR DN 14161-2004	1	P275A.1
22	REDUCTIE CONC.#273x12.5-#219x8.8	SR DN 10253-2	3	P285A.1
21	COT 50N 45° #273X8.8	SR DN 14870-12005	2	P285A.1
20	FLANSA #206X363 DN200/TIPO5	SR DN 1092-1/2008	1	P285A.1
19	SUPORT PENTRU CONDUCTE THERMOLOGICE	ISEN C11-1238	7	
18	FLANSA #206X363 DN250/TIPO5	SR DN 1092-1/2008	2	P285A.1
17	PILUITA M33	SIAS 8121/3-84	72	430mbs40T
16	PREZON M33X185	SIAS 8121/2-84	36	430mbs40T
15	GARNITURA #83-250/3	SR DN 1514-22005	3	spinnelcoinc
14	FLANSA CU GAT Pn63 DN250/TIP11	SR DN 1092-1/2008	3	P285A.1
13	ROBINET DE RETINERE CU GULETA Pn63 DN200	SR DN 14341	2	GP240GH
12	ROBINET CU SERTAR PANA Pn63 DN200	SR DN 14313-2008	6	GP240GH
11	PILUITA M33	SIAS 8121/3-84	312	430mbs40T
10	PREZON M33X175	SIAS 8121/2-84	156	430mbs40T
9	GARNITURA #83-200/3	SR DN 1514-22005	13	spinnelcoinc
8	FLANSA CU GAT Pn 63 DN200/TIP11	SR DN 1092-1/2008	13	P285A.1
7	TEU REDUS #273X8.8-#219X8.0	SR DN 10253-2	2	P285A.1
6	TEU ELGA #219X8.0	SR DN 10253-2	3	P285A.1
5	COT 50N 45° #219X8.0	SR DN 14870-12005	2	P285A.1
4	COT 50N 45° #273X8.8	SR DN 14870-12005	2	P285A.1
3	COT 20N 90° #219X8.0	SR DN 10253-2	6	P285A.1
2	TEAVA #219.1X8.0, L=24m	SR DN 14161-2004	1	P275A.1
1	TEAVA #273.0X8.8, L=17m	SR DN 14161-2004	1	P275A.1

POZ.	DENUMIREA		NUMAR DESEN SAU STAS		BUC.	MATERIAL	OBSERVATII
1	10.2011	DATA PRIMIREI GODEVL	ing. NAW J.C.	ing. STAN C.	ing. NAW J.C.	ing. TRUSU M.	
0	10.2011	EMIS PENTRU CONSTRUCTIE	ing. NAW J.C.	ing. STAN C.	ing. NAW J.C.	ing. TRUSU M.	
REV. Nr.	DATA	DESCRERE	PROIECTAT	VERIFICAT	SEF PROIECT	APROBAT	

SCARA: 1:200	DA PRIMEI EDITIE: 10.2011	PROIECTANT
CLIENT:	S.C. CONPET S.A. STR. 1848, NR. 1 - 3 PLOESTI, ROMANIA	PROIECTANT  S.C. TEAM OIL S.R.L. STR. CARPATI, NR.5, BL.33H PLOESTI, ROMANIA P.O. BOX 20, tel. 23.00.3000

DENUMIRE PROIECT: **INLOCUIRE CONDUCTA TITELI Ø 8 5/8" LUCACESTI-VERMESTI**
IN ZONELE CRUCEA ROSIE-DEAL MACURA PE O LUNGIME DE CCA. 1600m
SI ZONA STEJIL VERMESTI PE O LUNGIME DE 500m. UN TOTAL DE 2100m. JUD. BACAU

DENUMIRE PLAN: PLAN DE MONTAJ CLAVIATURA

PROJECT NR.	FORMAT	DESEN NR.	PAGINA. NR.	REV. NR.
773/2011	1 1/4A2	T11-1228	1/1	1

