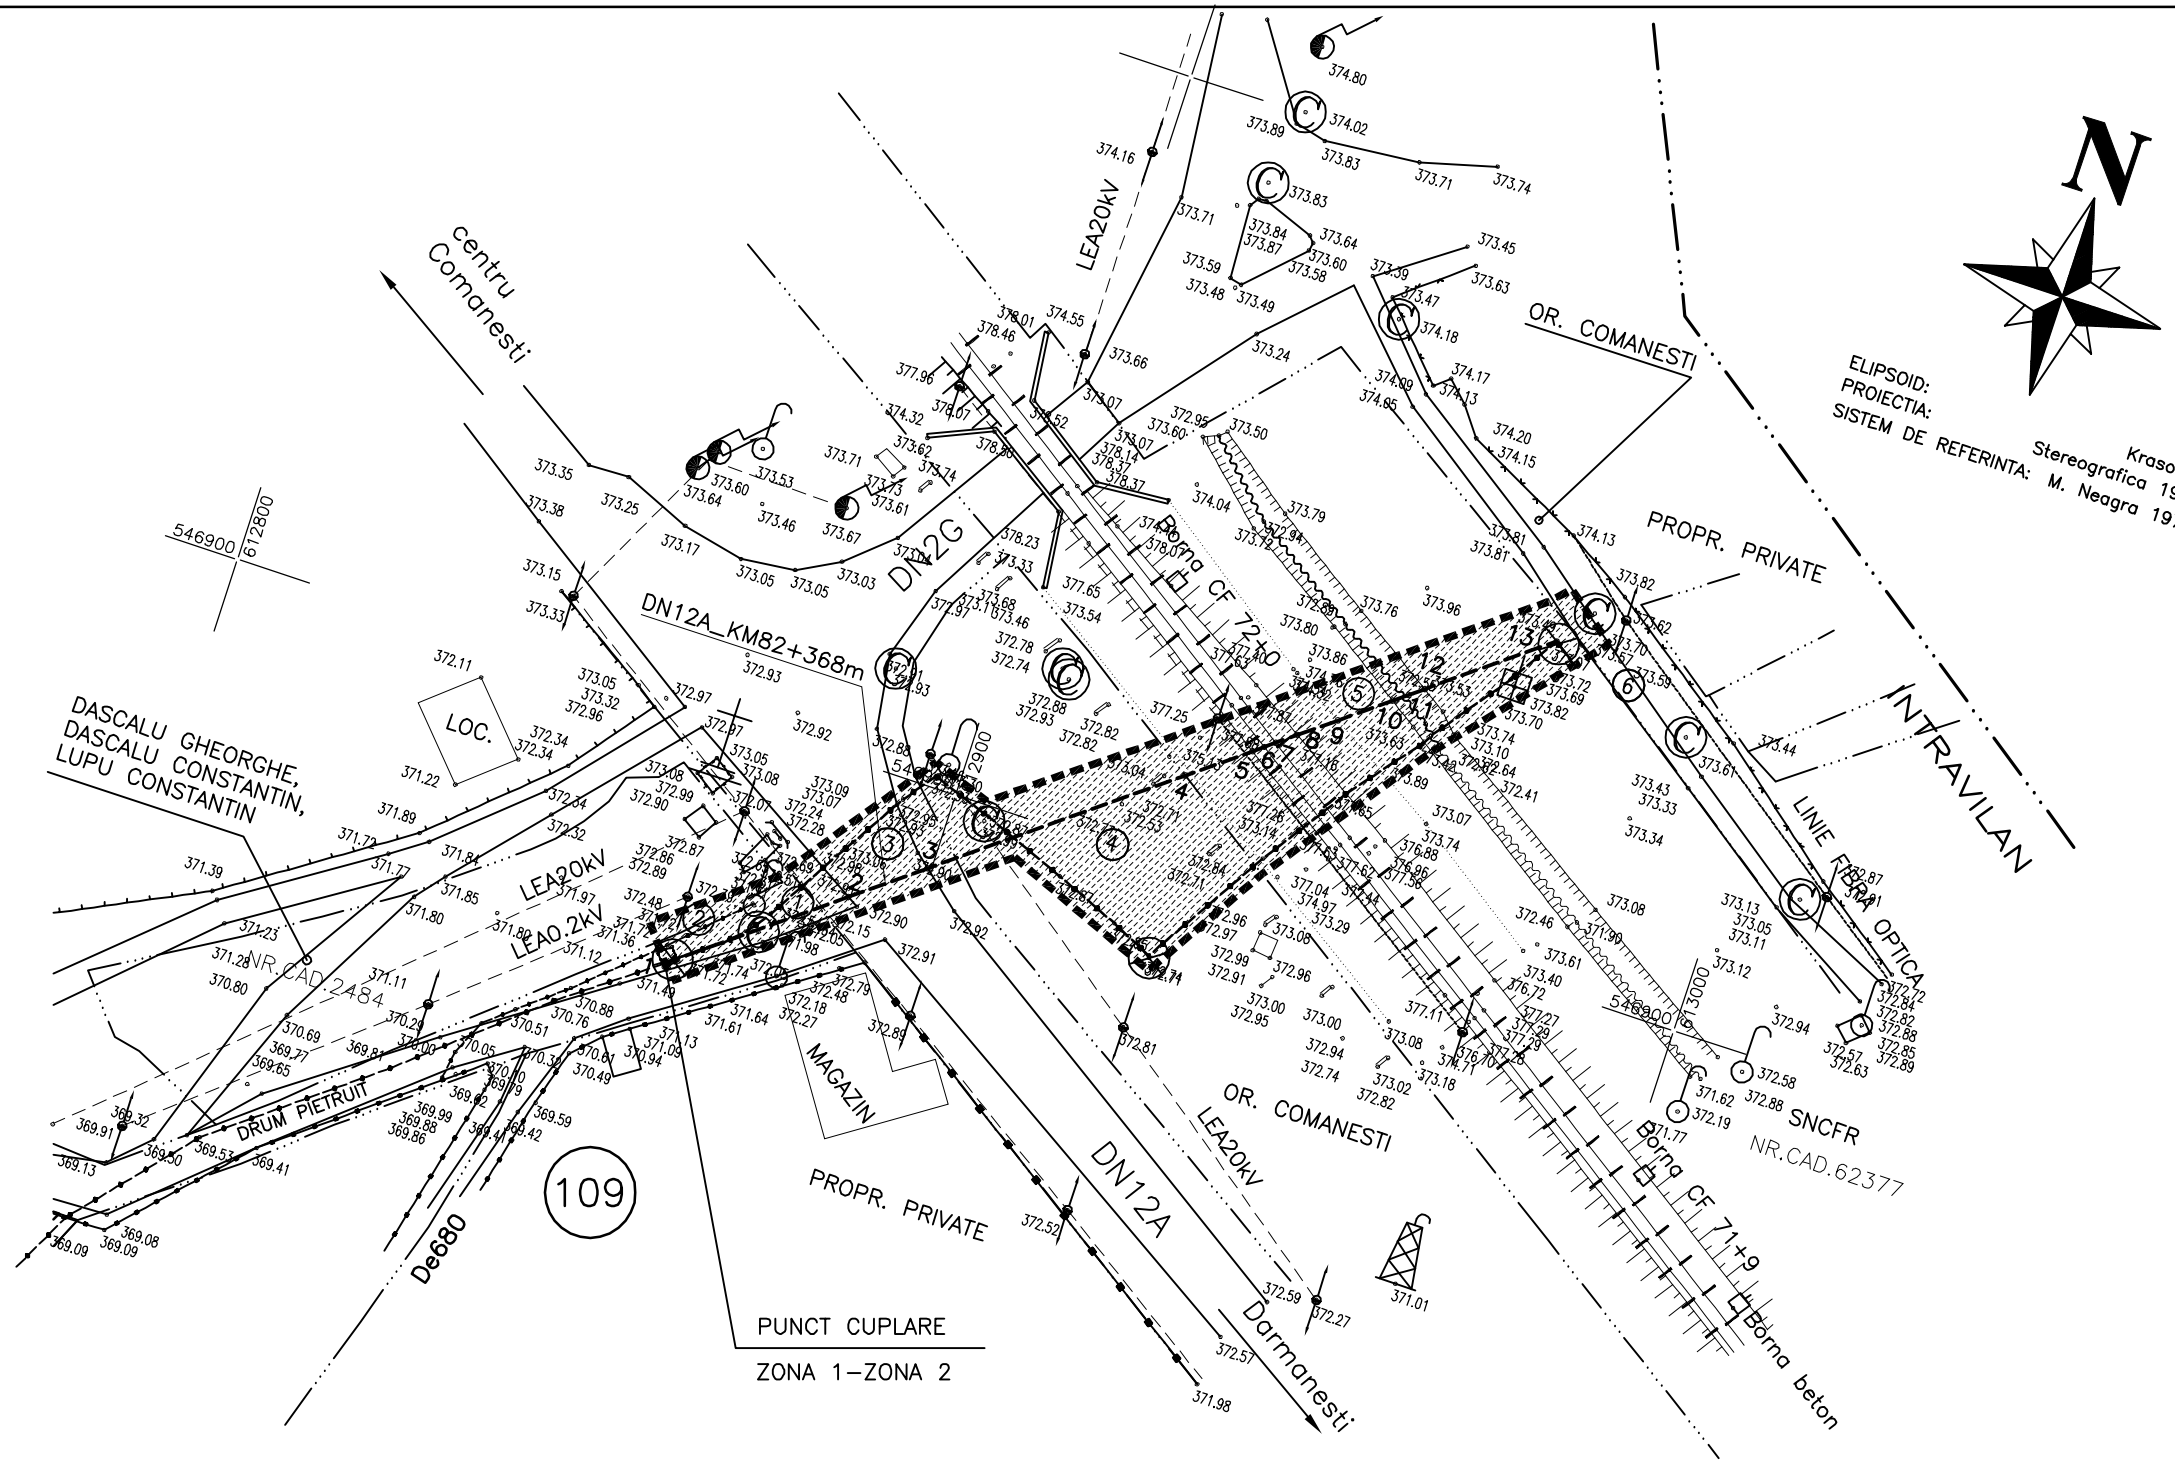

LEGENDA:

- Suprafata totala= 1910 mp din care se inchiriaza 727 mp
- Conducta proiectata, L=125m
- Conducta existenta
- Limita tarla
- Limita proprietate
- Linie electrica
- Limita UAT
- Fir sant, valcel
- Limita destinatie
- (109) Tarla

PLAN DE SITUATIE PENTRU FORMALITATI TERENURI

SCARA 1:1000

JUDETUL: BACAU
UNITATEA AD-TIV-TERITORIALA:
ORAS COMANESTI
INTRAVILAN
TARLA 109, PARCELA A, N, DR, CF
SUPRAFATA TOTALA= 1910 mp

TABEL CU PROPRIETARII TERENURILOR AGRICOLE

NR. CRT.	DENUMIREA PROPRIETARULUI	SEDIUL PROPRIETARULUI	LOCUL UNDE ESTE SITUAT TERENUL	CULOAR DE LUCRU		SUPRAFATA TOTALA	SUPRAFATA CE SE:				NR DIN PLAN
				LATIME MEDIE	LUNGIME CONDUCTA		INCHIRIAZA				
							INTRAVILAN				
				(m)	(m)	(mp)	A	N	DRUM	CF	
CULOAR CONDUCTA CONPET ZONA 1											
1	PRIMARIA OR. COMANESTI		Or. Comanesti Jud. Bacau	8	22 / 21	139			139		1
2	DASCALU GHEORGHE, C-TIN, LUPU C-TIN		Or. Comanesti Jud. Bacau	8	22 / 21	36	36				2
3	PRIMARIA OR. COMANESTI		Or. Comanesti Jud. Bacau	8	19 / 20	230			230		3
4	PRIMARIA OR. COMANESTI		Or. Comanesti Jud. Bacau	8	32 / 58	691		691			4
5	SNCFR		Or. Comanesti Jud. Bacau	8	52 / 50	787				787	5
6	PRIMARIA OR. COMANESTI		Or. Comanesti Jud. Bacau	8	0	27			27		6
TOTAL PROPRIETARI LA CULOAR CONDUCTA						1910	36	691	396	787	
din care se inchiriaza / nu se inchiriaza						1910	727		1183		

NOTA: Deorece suprafetele nu sunt figuri geometrice regulate, acestea sunt determinate riguros prin polilinie in Autocad

Rev.	Data	Descriere	Desenat	Proiectat	Verificat	Aprobat
01	01.04.2015	Emis pentru aprobare	Ing. Gh. Cucu	Ing. R. Niculescu	Ing C. Georgescu	Ing. Gh. Apopei

Beneficiar: conpet s.a.

Proiectant: S.C. EXPERT SERV S.R.L. PLOIESTI
PROIECTARE SI INGINERIE TEHNOLOGICA IN PETROL SI GAZE
Nr. inreg. Reg. Com: J29/2794/1994; CUI: RO6484589

Nr. Proiect ExpertServ: TE 119/2015

Titlul Proiectului:
INLOCUIRE CONDUCTA TITEI ø 4 1/2"+8 5/8" COMANESTI–VERMESTI IN ZONELE SUBTRAVERSARE LINIE C.F. SI D.N. PE O LUNGIME DE CCA. 238 m SI IN ZONA PARAU URMENIS–SPATE TERMOCENTRALA PE O LUNGIME DE CCA 450 m

Denumire Plansa:
PLAN DE SITUATIE FORMALITATI TERENURI
ZONA 1-CONDUCTA ZONE SUBTRAVERSARE LINIE C.F. SI D.N

Cod document	Pagina	Faza	Format	Scara	Nr. desen	Rev.
C-TE-119-EC-ZA-DE-03-01	2/2	PT+CS+DE	A3 (420X297)	1:1000	PL-005	01