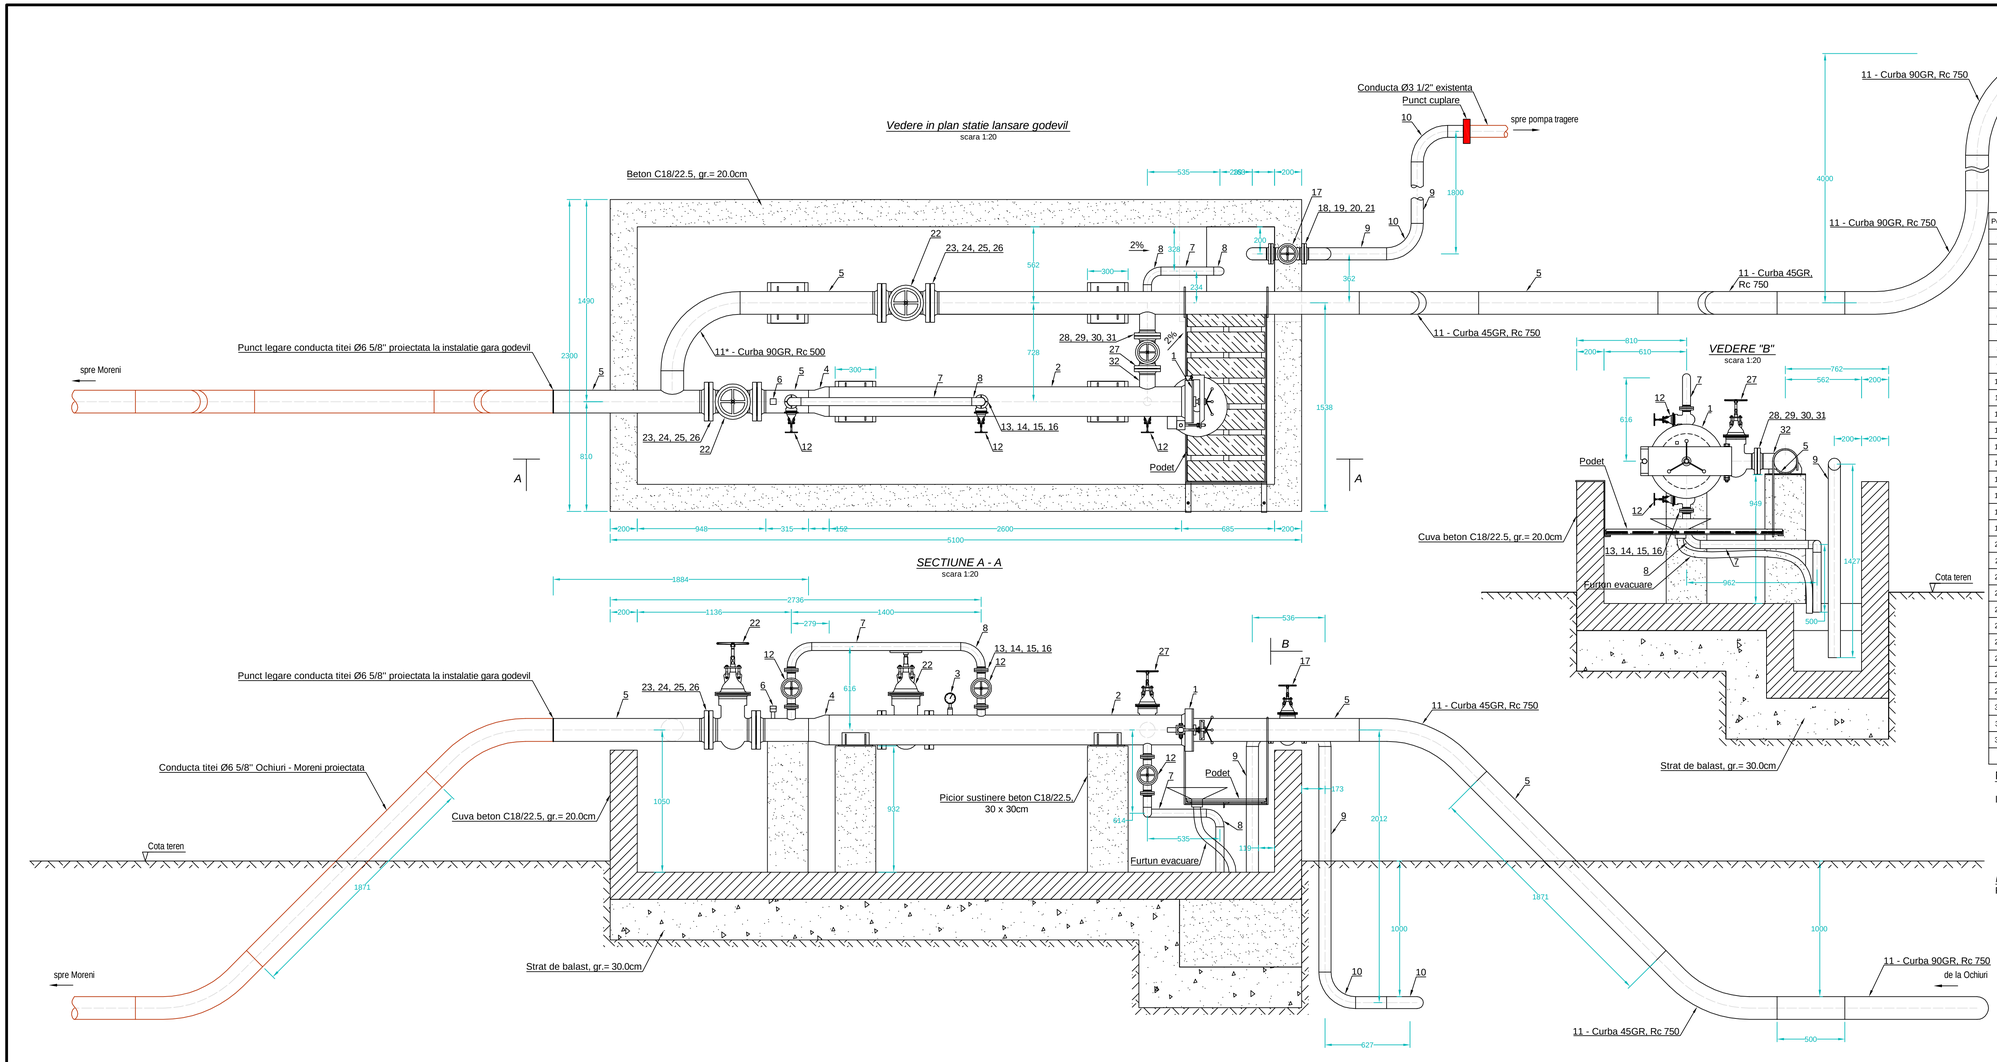

Poz.	DENUMIRE	DIMENSIUNI	MASA / m [Kg]	LUNGIME [mm]	STAS	BUC.	MASA [Kg]
1	Capac deschidere / inchidere rapida 180°	DN 200, PN 64				1	55.50
2	Corp camera principala godevil / teava otel L360N	219.1 x 6.3mm	33.1	2600	SR EN ISO 3183/2013	1	86.06
3	Manometru				SR EN 837-1:1998	1	
4	Reductie Ø8 5/8" / Ø6 5/8", PN 64			152	STAS 8804/8:1992	1	7.0
5	Teava otel L 360N	168.3 x 5.6mm	22.5	10000	SR EN ISO 3183/2013	1	225.00
6	Semnalizare trecere P.I.G.					1	
7	Teava otel egalizator presiune si golire godevil L 360N	60.3 x 4.0mm	5.55	2000	SR EN ISO 3183/2013	1	11.10
8	Curba teava otel L 360N, 3DN, Rc 150, 90GR	60.3 x 5.4mm	7.31	650	SR EN ISO 3183/2013	5	23.76
9	Teava otel L 360N	88.9 x 4.0mm	8.38	5000	SR EN ISO 3183/2013	1	41.90
10	Curba teava otel L 360N, 3DN, Rc 225, 90GR	88.9 x 5.4mm	11.1	400	SR EN ISO 3183/2013	5	22.20
11	Curba teava otel L 360N, 5DN, Rc 750 / Rc* 500, 45/90GR	168.3 x 7.1mm	28.2	8000	SR EN ISO 3183/2013	1	225.60
12	Robinet sertar pana DN 50, PN 64		34.0		SR EN 1984:2010	3	102.00
13	Flansa cu gat DN 50, PN 64		4.51		SR EN 1092-1+A1:2013	6	27.06
14	Prezon	4 x M20		120	STAS 8121-2:84	24	
15	Piulita	M20			STAS 8121-3:84	48	
16	Garnitura spirometalica DN50				SR EN 1514-2:2015	6	
17	Robinet sertar pana DN 80, PN 64		50.0		SR EN 1984:2010	1	50.00
18	Flansa cu gat DN 80, PN 64		6.68		SR EN 1092-1+A1:2013	2	13.36
19	Prezon	8 x M20		120	STAS 8121-2:84	16	
20	Piulita	M20			STAS 8121-3:84	32	
21	Garnitura spirometalica DN80				SR EN 1514-2:2015	2	
22	Robinet sertar pana DN 150, PN 64		141.0		SR EN 1984:2010	2	282.00
23	Flansa cu gat DN 150, PN 64		21.4		SR EN 1092-1+A1:2013	4	85.60
24	Prezon	8 x M30		170	STAS 8121-2:84	32	
25	Piulita	M30			STAS 8121-3:84	64	
26	Garnitura spirometalica DN 150				SR EN 1514-2:2015	4	
27	Robinet sertar pana DN 100, PN 64		69.0		SR EN 1984:2010	1	69.00
28	Flansa cu gat DN 100, PN 64		9.27		SR EN 1092-1+A1:2013	2	18.54
29	Prezon	8 x M24		140	STAS 8121-2:84	16	
30	Piulita	M24			STAS 8121-3:84	32	
31	Garnitura spirometalica DN 100				SR EN 1514-2:2015	2	
32	Teava otel L 360N	114.3 x 5.4mm	14.5	1000	SR EN ISO 3183/2013	1	14.50
	TOTAL GREUTATE [Kg]						1360.18

NOTA:

VOLUMUL DE CONTROL AL IMBINARILOR SUDATE conf. Normativ ISO 13487: 100% vizual, Rx. 25% suduri cap la cap, 100% sudura de colt;

PROTECTIA ANTICOROZIVA:

- Pentru conducte montate suprateran: doua straturi grund epoxidic cu Zn, cu grosime totala strat uscat 75 - 80 µm;
- Un strat vopsea epoxidica (culoare gri) cu grosime strat uscat 80 - 125 µm;
- Grosimea totala a peliculei uscate 155 - 205 µm.

PROBE DE PRESIUNE:

Proba de incercare hidrostatica la 1.43 x 64 bar= 91.5 bar timp de minim 30 min. conf. SR EN 13480-5:2012/ A1:2014

NOTA:

Raza de curbura la curba 90GR, marcata 11* va fi de 500mm.

Verificator/ Expert	Nume	Semnatura	Cerinta	Referat / Expertiza Nr. / Data

S.C. SNIF PROIECT S.A. Targoviste Numar de inmatriculare J15/925/2005			Beneficiar: CONPET S.A. PLOIESTI		Pr. nr. 310
Specificatie	Nume	Semnatura	Scara: 1:20	"Inlocuire conducta de transport titei 6 5/8" Ochiuri-Moreni, in zona statie Ochiuri - traversare parau Slanic, in lungime de cca. 600m si in zona islaz Ocnita in lungime de cca. 3000m (total cca. 3600m) si refacere instalatie de lansare curatitoare din incinta Statiei Ochiuri"	Faza PT+CS+DE
Sef proiect	Ing. Costea Paul				
Desenat	Ing. Radu Florin		Data: 2015	Detaliu statie lansare godevil	Pl. nr. 7
Proiectat	Ing. Costea Paul				