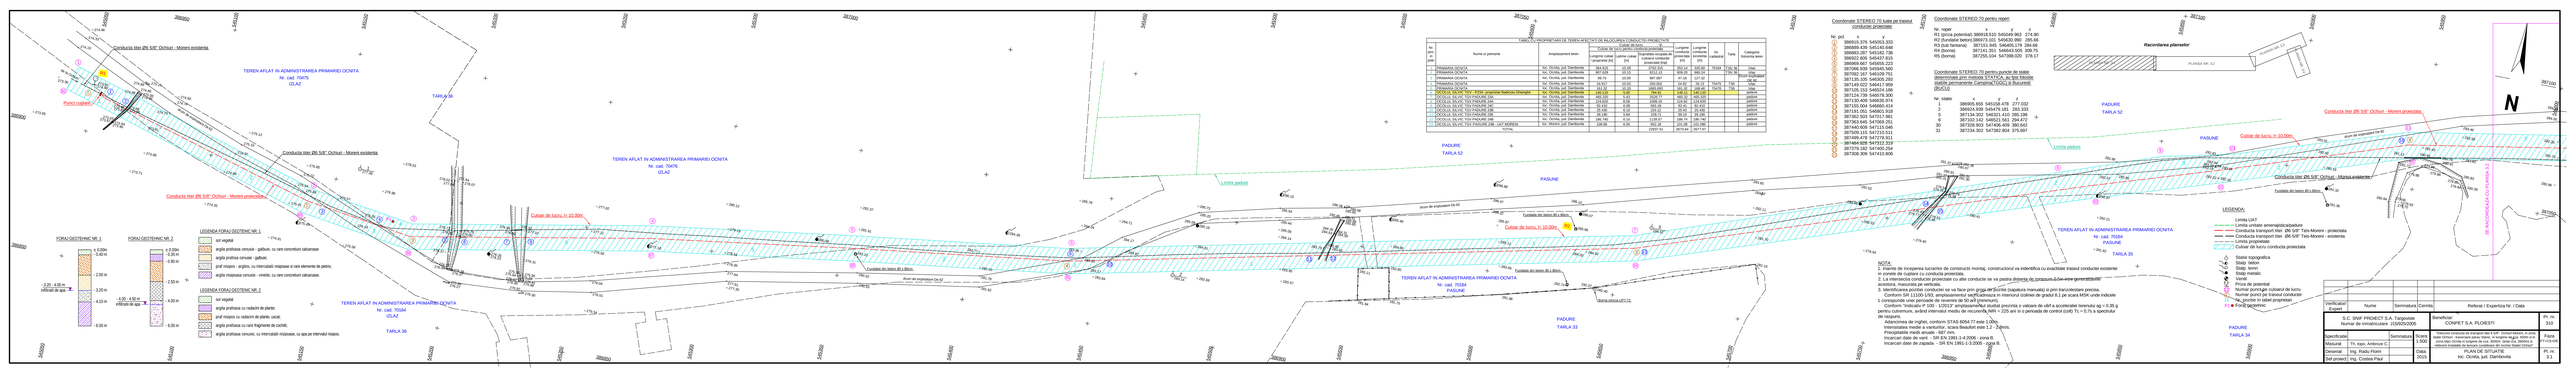
Conducta tmt Ø6 5/8" Ocfrud - Moreni existenta
Punct coplanar
TEREN AFLAT IN ADMINISTRARIA PRIMARIEI OCNITA
Nr. cad. 75476
IZLAZ
TARLA 36
Conducta tmt Ø6 5/8" Ocfrud - Moreni existenta
Conducta tmt Ø6 5/8" Ocfrud - Moreni proiectata
Culoar de lucru, h= 10.00m
TEREN AFLAT IN ADMINISTRARIA PRIMARIEI OCNITA
Nr. cad. 70264
IZLAZ
TARLA 36
TEREN AFLAT IN ADMINISTRARIA PRIMARIEI OCNITA
Nr. cad. 75476
IZLAZ
PADURE
TARLA 52
Limita padure
PASUNE
Culoar de lucru, h= 10.00m
Fundatie din beton M1 x 80cm.
Brum de exploatare De 52
TEREN AFLAT IN ADMINISTRARIA PRIMARIEI OCNITA
Nr. cad. 70264
PASUNE
PADURE
TARLA 33
PADURE
TARLA 52
PASUNE
Culoar de lucru, h= 10.00m
Limita padure
TEREN AFLAT IN ADMINISTRARIA PRIMARIEI OCNITA
Nr. cad. 70264
PASUNE
TARLA 35
PADURE
TARLA 34
Conducta tmt Ø6 5/8" Ocfrud - Moreni proiectata
Conducta tmt Ø6 5/8" Ocfrud - Moreni existenta
Fundatie din beton M1 x 80cm.
DE RACORDAT LA CTP PLASA 1 (DN)
N
FORAJ GEOTEHNIC NR. 1
0.00m
-5.40 m
-7.50 m
-9.00 m
3.30 - 4.90 m
infiltrat de apa
FORAJ GEOTEHNIC NR. 2
0.00m
-5.20 m
-6.90 m
-7.50 m
-9.00 m
4.30 - 4.50 m
infiltrat de apa
LEGENDA FORAJ GEOTEHNIC NR. 1
sol vegetal
argila prafoasa cenusie - galbuie, cu sex concretiuni calcaroase
argila prafoasa cenusie - galbuie;
pral nisipos - argilos, cu intercalatii nisipoase si sex elemente de pietris;
argila nisipoasa cenusie - vinetie, cu sex concretiuni calcaroase
LEGENDA FORAJ GEOTEHNIC NR. 2
sol vegetal
argila prafoasa cu radacini de plante;
pral nisipos cu radacini de plante, uscat;
argila prafoasa cu rare fragmente de cochilii;
argila prafoasa cenusie, cu intercalatii nisipoase, cu apa pe intervalul nisipos.
Coordonate STEREO 70 tuburi pe traseul conductei proiectate
Nr. pct
1 385251.376 545053.333
2 386889.439 545140.648
3 386883.267 545182.738
4 386922.605 545437.815
5 386922.605 545437.815
6 387066.630 545445.560
7 387082.167 544109.751
8 387135.105 544306.293
9 387149.022 544417.999
10 387161.757 544515.782
11 387124.738 544578.300
12 387130.409 544636.974
13 387151.042 544802.819
14 387161.051 544882.819
15 387362.503 547017.981
16 387363.845 547059.251
17 387440.609 547215.046
18 387459.478 547278.911
19 387499.478 547278.911
20 387484.626 547332.319
21 387379.182 547400.254
22 387308.309 547433.806
Coordonate STEREO 70 pentru repere
Nr. repere
R1 (stalp potential) 386918.510 545048.983 274.90
R2 (bucsoie beton) 386973.101 545630.960 285.86
R3 (tub fantana) 387151.945 546405.179 284.88
R4 (borna) 387141.351 546643.505 305.75
R5 (borna) 387250.104 547296.020 278.07
Coordonate STEREO 70 pentru puncte de state
statiile vor fi amplasate pe marginea STATICA, pe Bld Nicolae Titulescu perimetrul Campina/TUICI/ Bucuresti
BUCIUG
Nr. statie
1 386905.655 545156.478 277.032
2 386924.509 545479.181 281.333
3 387134.302 546321.410 285.196
4 387329.803 547362.804 375.697
30 387329.803 547362.806 382.642
31 387234.302 547362.804 375.697
Racordarea planselor
PLANSA NR. 3.2
PLANSA NR. 3.3
LEGENDA:
Limita UAT
Limita unitate amenajistica padure
Conducta tmt Ø6 5/8" Ocfrud - Moreni - proiectata
Conducta transport tmt Ø6 5/8" Tirs-Moreni - existenta
Limita proprietate
Culoar de lucru conducta proiectata
Statie topografica
Stalp beton
Stalp lemn
Stalp metalic
Vertel
Prize de pamant
Numar punct/ge culoarul de lucru
Numar punct pe traseul conductei
Punct de coplanare/ punct de control
Punct de legatura
NOTA:
1. Inainte de inceperea lucrarilor de construcrii montaj, constructorul va indentifica cu exactitate traseul conductei existente
2. Se va evita taierea arborilor izolati.
2.1 La intersectia conductei proiectate cu alte conducte se va pastra distanta de protectie de 2m intre generatoarele
acestora, masurata pe verticala.
3. Identificarea pozitiei conductei se va face prin grija de Societe (sapatura manuala) si prin trancsiesare precisa.
Conform SR 11100-1/93, amplasamentul lucrărilorexpus in interiorul zonelor de gradul 8 1 pe scara MSK unde indicele
seismic de proiectare este ag = 0.25 g, conform P 100-1/2006.
Conform "Indicatiilor P 100 - 1/2013" amplasamentul studiat prezinta o valoare de vârf a acceleratiei terenului ag = 0.25 g
pentru cutremure, având intervalul mediu de recurență IMR = 225 ani si o perioada de control (colt) Tc = 0,7s a spectrului
de raspuns.
Caracteristicile de inghet, conform STAS 6054-77 este 1,20m.
Intensitatea medie a vanturilor, scara Beaufort este 1,2 - 2dm/s.
Precipitatiile medii anuale - 697 mm.
Incarcari date de vant - SR EN 1991-1-4:2006 - zona III.
Incarcari date de zapada - SR EN 1991-1-3:2006 - zona III.
Verificator/ Expert
Nume
Semnatura
Functia
Referat / Expertiza Nr. / Data
S.C. SNIF PROIECT S.A. Targoviste
Numar de inmatriculare 15505/25/2005
Beneficiar: CONPET S.A. PLOIESTI
Nr. nr. 503
Specificatie
Semnatura
Scara
1:2000
Pagina
Nr. Pagini
Manager
Ph. Ing. Ambrozie I.
Desenat
Ing. Radu Florin
Data
2016
Sef proiect
Ing. Costea Paul
PLAN DE SITUATIE
Nr. Ocnita, jud. Dambovita
Pl. nr.
3.1