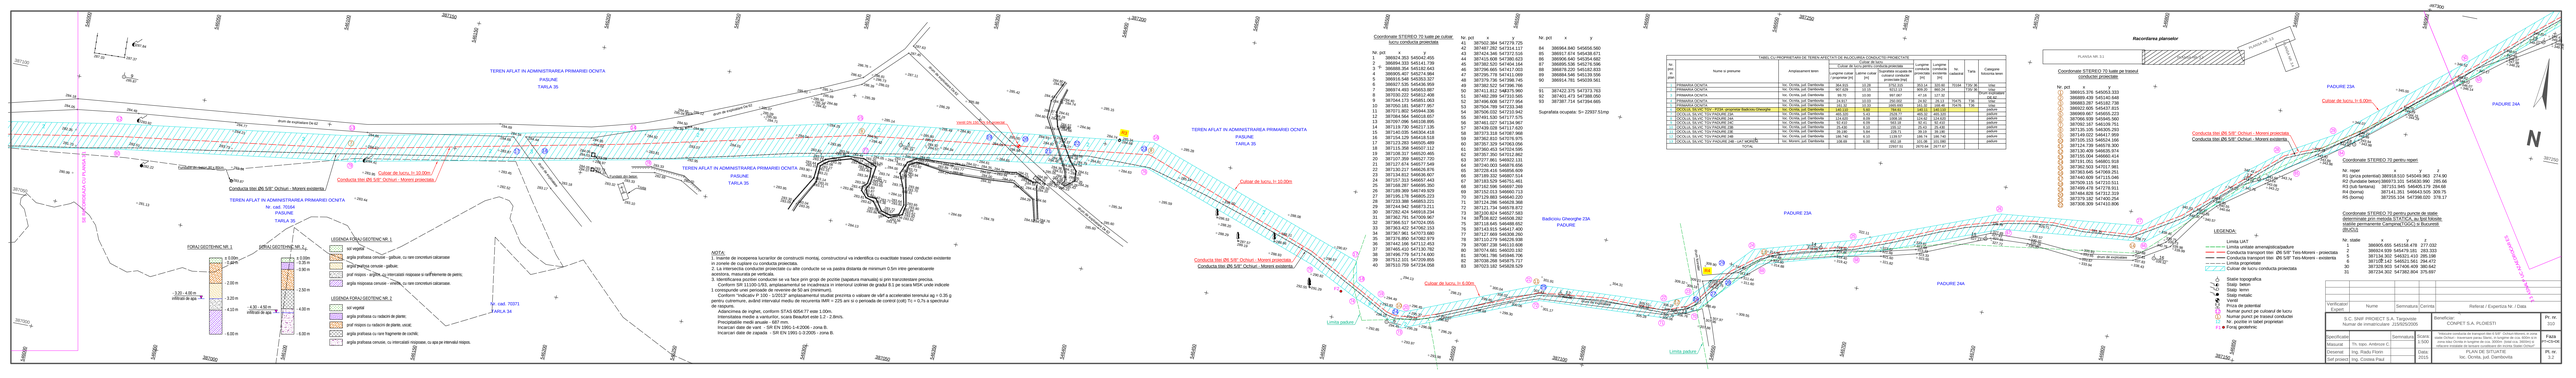
TEREN AFLAT IN ADMINISTRAREA PRIMARIEI OCNITA
PASUNE
TARLA 35
Limita UAT
Limita extravilan
Limita intravilan
Limita padure
PADURE 23A
PADURE 24A
Badicoiu Gheorghe 23A
PADURE
Cablu electric subteran
Conducta tip ØN 5/8" Otchiul - Mixere existenta
Conducta tip ØN 5/8" Otchiul - Mixere proiectata
Culoar de turnu, h= 10.00m
Culoar de turnu, h= 6.00m
Conducta tip ØN 5/8" Otchiul - Mixere proiectata
Conducta tip ØN 5/8" Otchiul - Mixere existenta
Conducta tip ØN 5/8" Otchiul - Mixere proiectata
Conducta tip ØN 5/8" Otchiul - Mixere existenta
Cablu electric subteran
Limita padure
Limita padure
Limita padure