PLANSA 2
PLANSA 1

tehn.Toma Cristina	ing.Cherciu Adrian	ing.Constantin Mihai	ing. Rodoiu Radu
RIDICAT	APROBAT	VERIFICAT	SEF PROIECT
0 11.2013	EMIS PENTRU APROBARE		
REV DATA	DESCRIEREA REVIZIEI		
FORMAT A	DATA PRIMEI EDITII 11.2013	SCARA 1:1000	FISIER UR.4240.1.00

CLIENT
S.C. CONPET S.A. PLOIESTI

PROIECTANT
PETROSTAR S.A.
CALEA BUCURESTI NR.: 37
PLOIESTI, 100880 ROMANIA
COD UNIC: 1360296

PROIECT NR. 160/4073 Et.1

INLOCUIRE CONDUCTE TITEI IMPORT CALARETI-PLOIESTI DN 12 3/4in F1 PE 5 TRONSOANE IN LUNGIME DE 4115m SI DN 12 3/4in F2 PE 5 TRONSOANE IN LUNGIME DE 3800m IN TOTAL DE 7915m

PLAN TOPOGRAFIC
FIR 2 - TRONSON 3

DESEN NR. UR-4240	FILA 1	DIN 2	REVIZIA 0

SERVICIUL TOPO — Termen de pastrare 220/P VI.2.b

PLANSA 1

SCHEMA DE DISPUNEREA PLANSELOR

N

ELIPSOID PROIECTIA: Krasovski Stereografica 1970

LEGENDA
- PUNCT STATIE
- PUNCT RADIAT
- STALP ELECTRIC
- PRIZA POTENTIAL
- SANT PAMANT
- DRUM
- LIMITA DE PROPRIETATE
- CONDUCTE EXISTENTE
- ADANCIME INGROPARE CONDUCTA
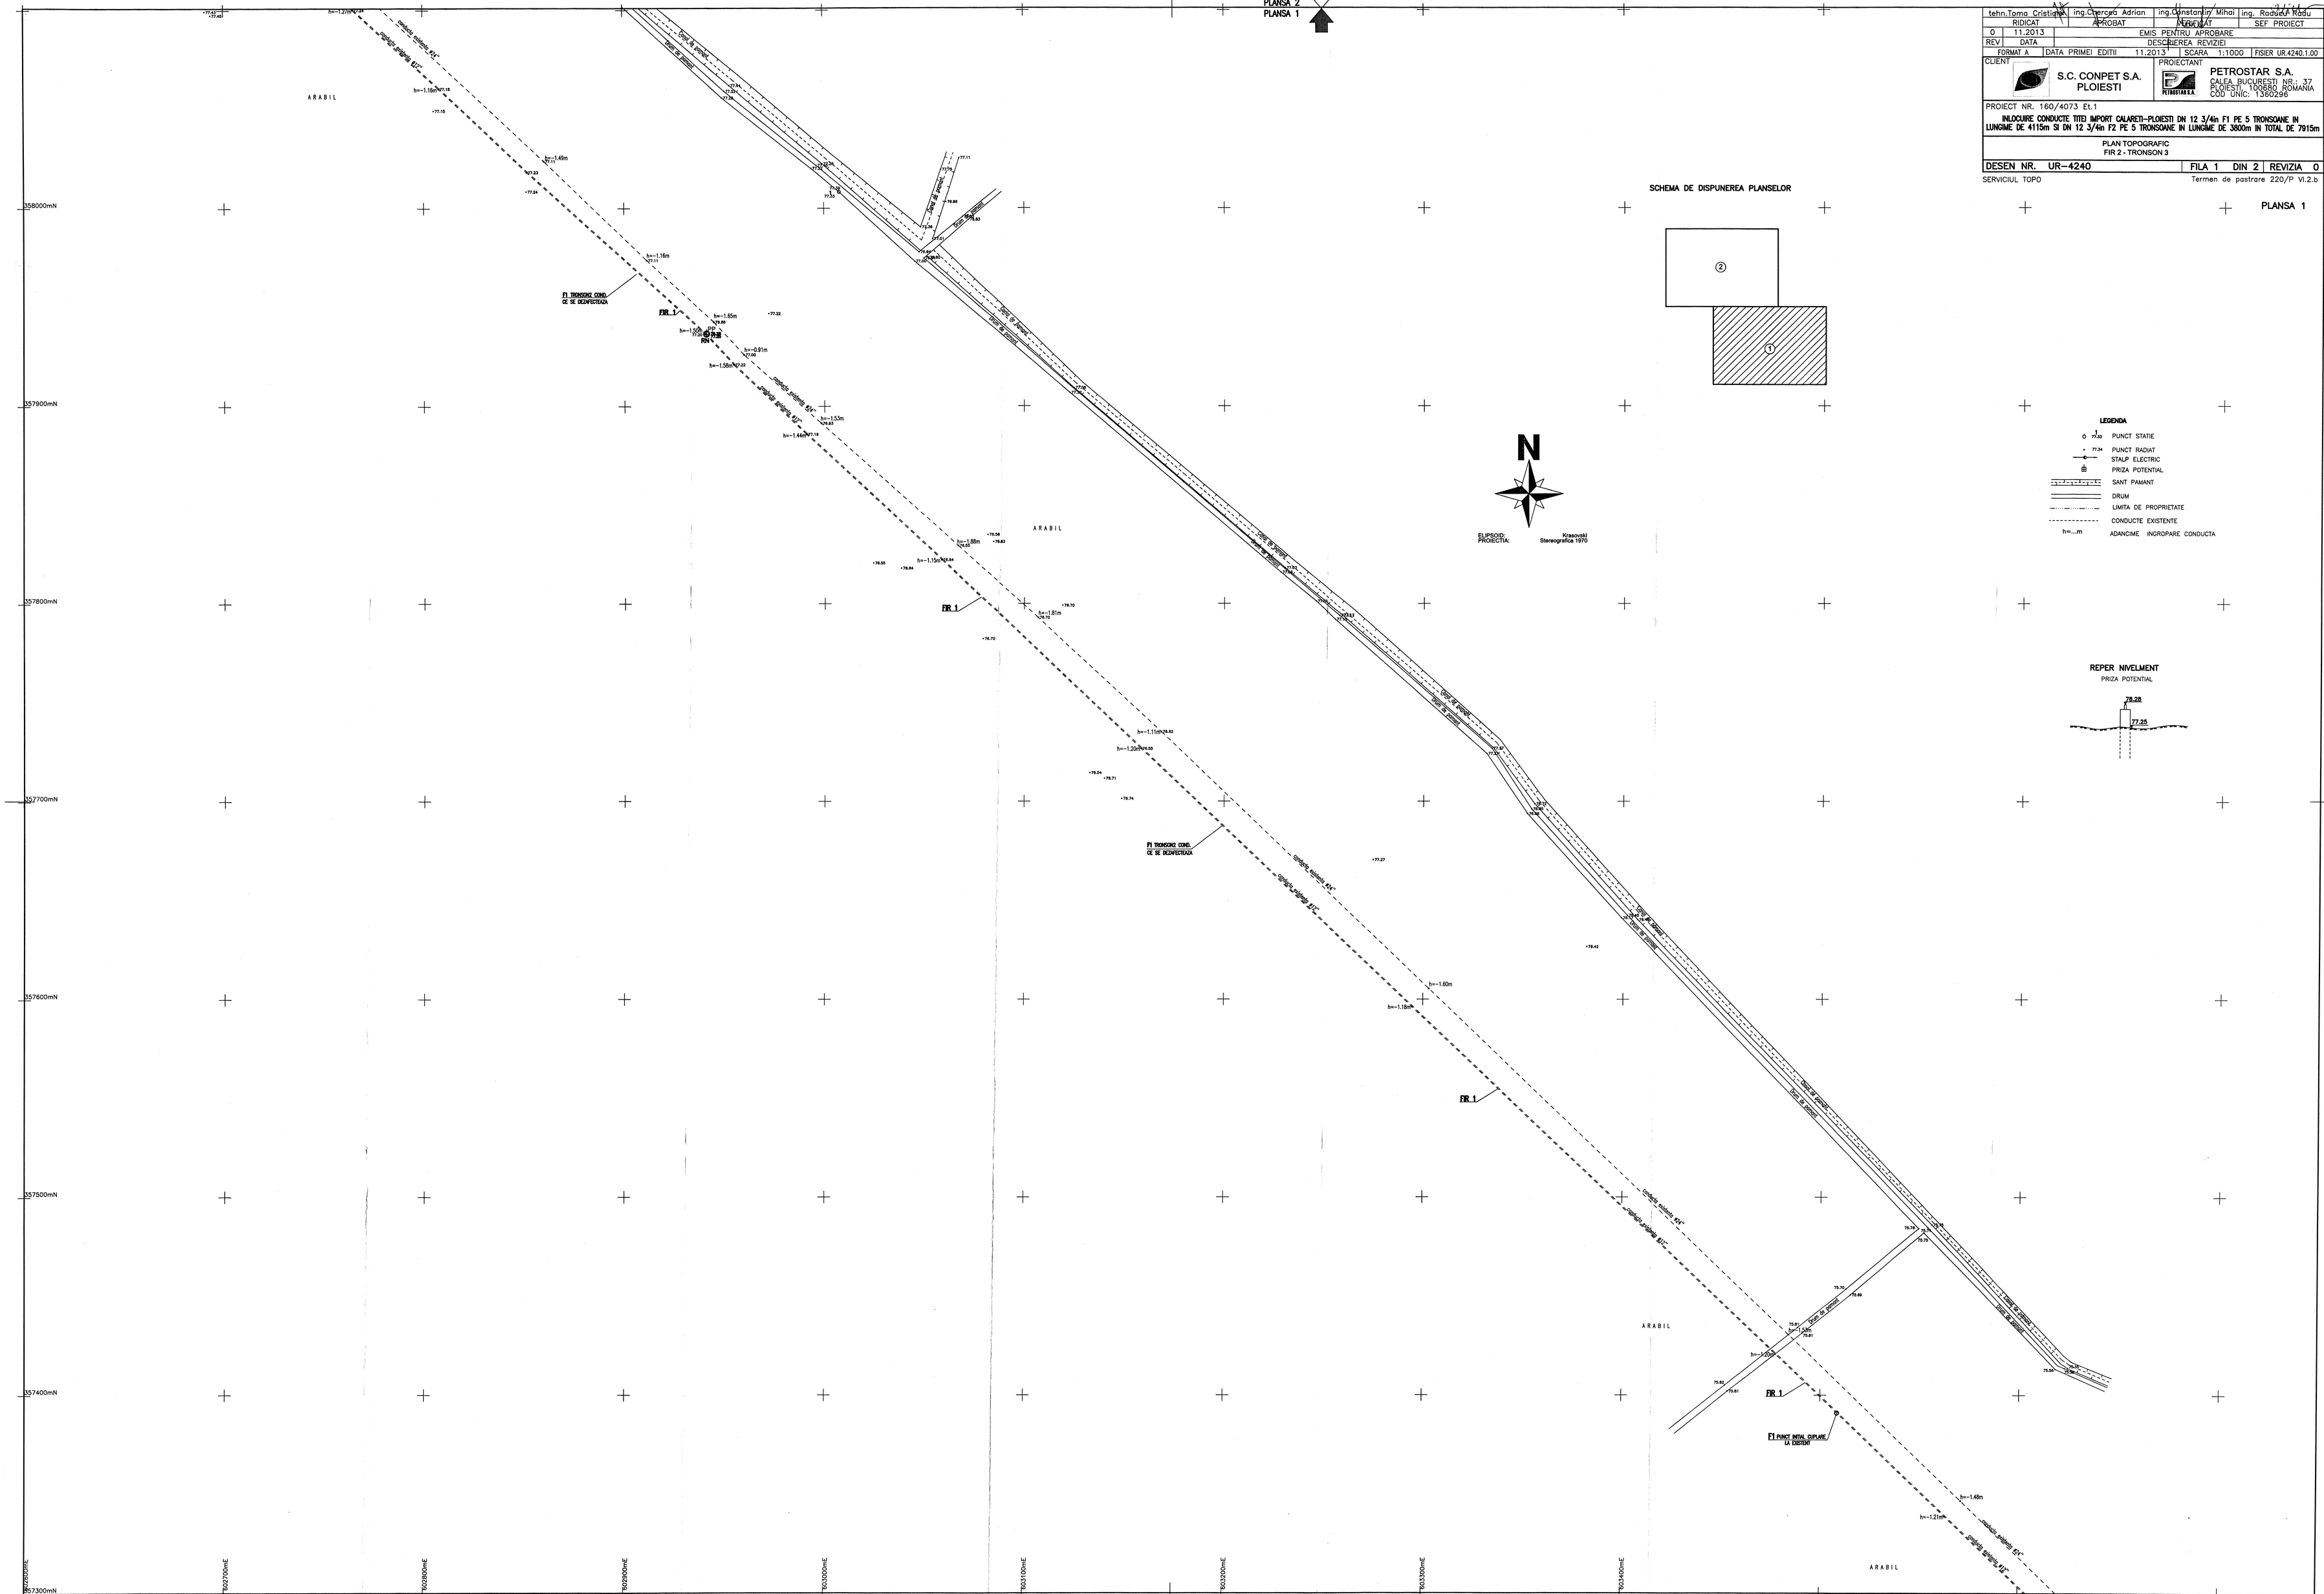
REPER NIVELMENT
PRIZA POTENTIAL