


CULOAR DE LUCRU PENTRU MONTAJ CONDUCTA INGRAPATA CU DIAMETRUL NOMINAL 250<Dn<350mm

TEHNOLOGIE DE EXECUTIE MIXTA, TEREN AGRICOL, VITICOL, POMICOL, SILVIC

Scara 1:100

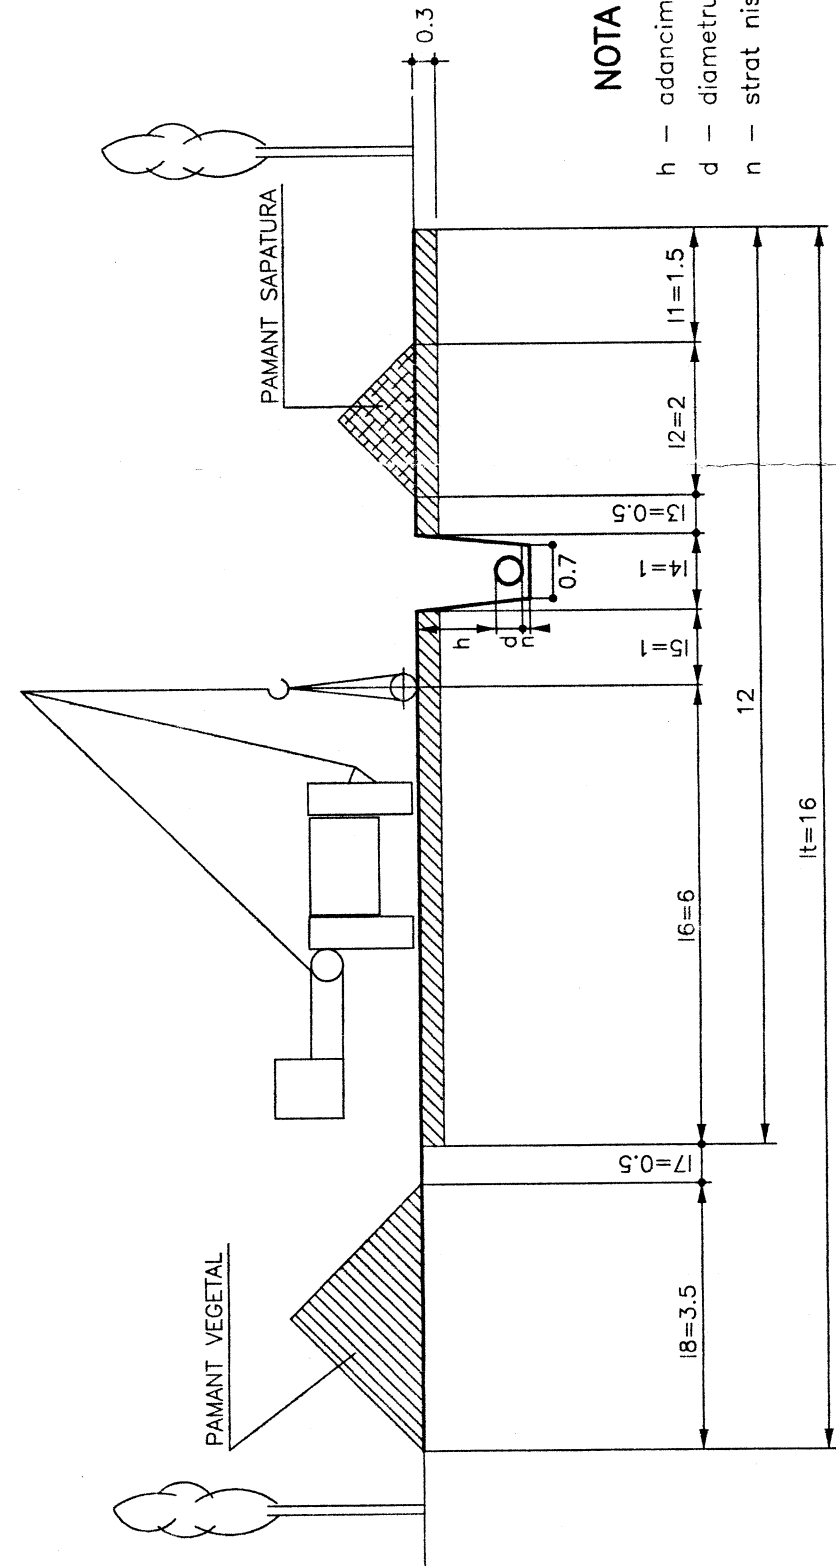

NOTA

- h – adancime inghet conform STAS 6054-77
- d – diametrul exterior al conductei
- n – strat nisip sau pamant cernut 10-15cm






















