
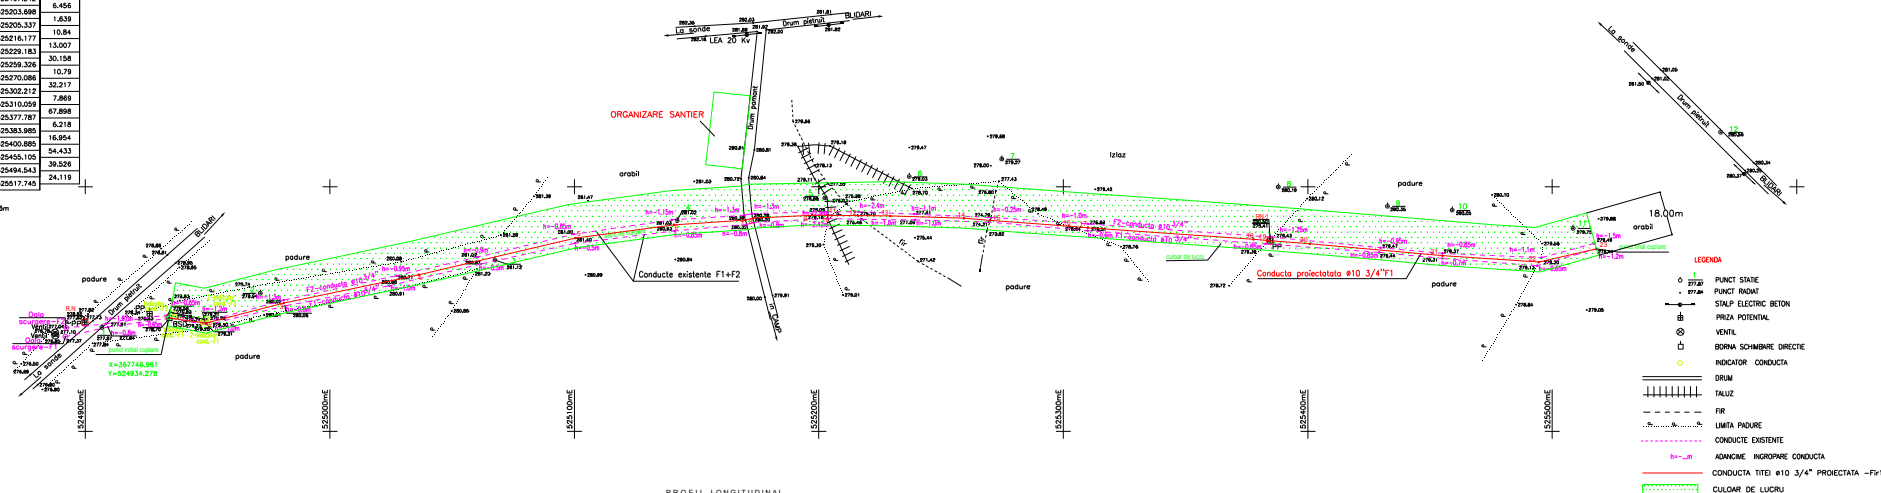


CONDUCTA PROIECTATA-FR1				
NR. CRT.	DEN. PUNCT. CONT.	COORDONATE		DIST. [m]
		X[m]	Y[m]	
1	1	367746.961	524934.278	15.092
2	2	367744.239	524949.123	35.109
3	3	367752.444	524981.199	56.304
4	4	367764.079	525036.338	65.916
5	5	367779.091	525100.522	40.585
6	6	367794.599	525140.744	28.251
7	7	367796.389	525169.934	3.140
8	8	367797.152	525172.99	4.284
9	9	367788.394	525197.242	6.456
10	10	367788.328	525203.688	1.639
11	11	367788.312	525205.337	10.84
12	12	367788.202	525216.172	13.007
13	13	367788.07	525229.181	30.158
14	14	367797.137	525259.326	10.79
15	15	367786.324	525270.086	32.217
16	16	367783.895	525302.217	7.889
17	17	367783.302	525310.059	67.898
18	18	367778.507	525377.783	6.218
19	19	367778.011	525383.985	16.954
20	20	367774.699	525400.885	54.433
21	21	367771.85	525455.105	39.328
22	22	367769.213	525494.543	24.119
23	23	367779.801	525517.745	

LUNGIME CONDUCTA= 589.866m

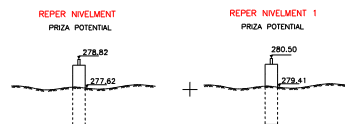

PROFIL LONGITUDINAL
SCARA H=1:1000
V=1:1000

- LEGENDA**
- PUNCT STATE
 - PRIZA POTENTIAL
 - VENTIL
 - BORNA SCHIMBARE DIRECTIONE
 - INDICATOR CONDUCTA
 - DRUM
 - TALUZ
 - FIR
 - LIMITA PADURE
 - CONDUCTE EXISTENTE
 - CONDUCTA TITL #10 3/4" PROIECTATA -FR1
 - CULOAR DE LUCRU

NUMAR PICHET	1	2	3	4	5	6	7	8	9	10	11	12	13	14	15	16	17	18	19	20	21	22	23

Termen de pastore 220/P VI.2.b

Tehn. ROTARIU IRINEL Ing. CHERCEA ADRIAN Ing. GOGA ALINA Ing. TOADER N.

RODIT VERIFICAT APROBAT SEP PROIECT

0 09.2016 EMIS PENTRU APROBARE

REV DATA DESCRIEREA REVIZIEI

FORMAT 1 1/202 DATA PRIMEI EDITII 09.2016 SCARA 1:1000 FISIER ZR.067500

CLIENT: S.C. CONPET S.A. PLOESTI

PROIECTANT: PETROSTAR S.A. CALEA BUCURESTI NR.: 37 PLOESTI, JUDE. DAMBOVITA, PE O LUNGIME DE CIRCA 570 M PE FIECARE FIR

PROIECT NR.160/4924

PROIECT NR.160/4924

IN ZONA PARC 14 COBA, LOC. BLDARI, JUDE. DAMBOVITA, PE O LUNGIME DE CIRCA 570 M PE FIECARE FIR

PLAN SITUATIE SI PROFIL LONGITUDINAL-CONDUCTA TITL #10 3/4" PROIECTATA-FR1

DESEN NR. ZR-0675 FILA 1 DIN 1 REVIZIA 0

SC. DESENARE =1:500.1