


PROFIL LONGITUDINAL - traseu conducta titei Ø14" proiectata, loc. Ghimpati, jud. Dambovit  
scara 1:500 / 1:100

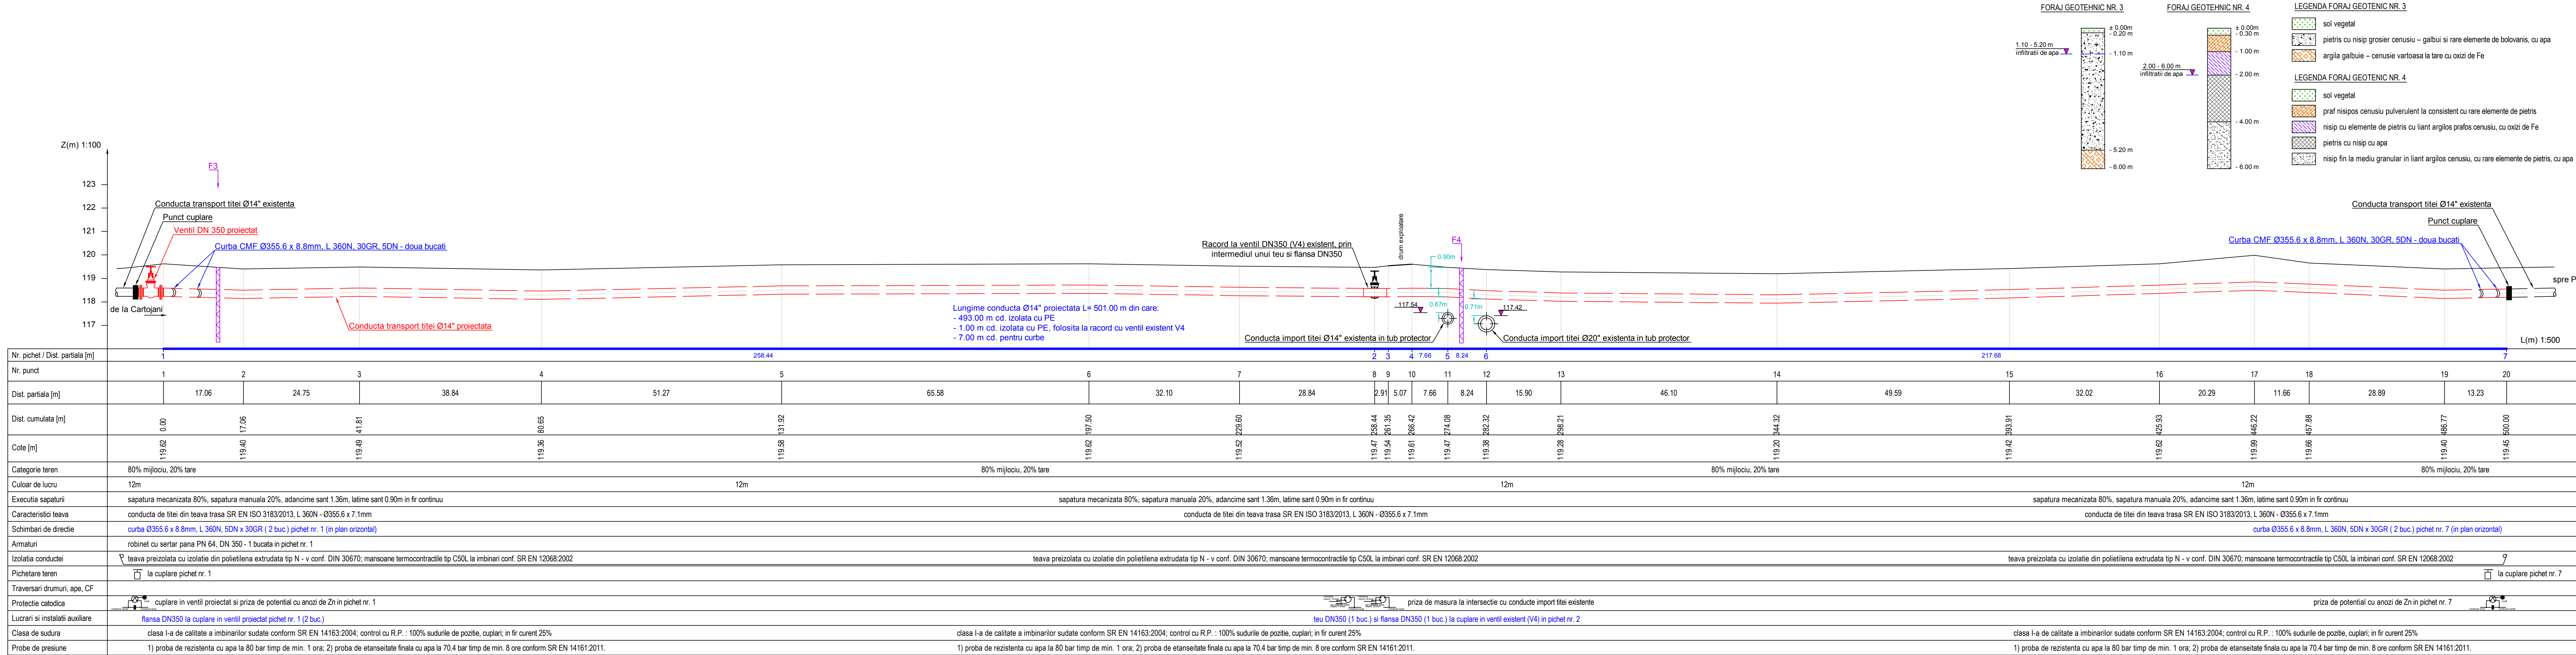

SCHEMA IZOMETRICA CONDUCTA:



Verificator/Expert	Nume	Semnatura	Cerinta	Referat / Expertiza Nr. / Data	
S.C. SNIF PROIECT S.A. Targoviste Numar de inmatriculare J15/925/2005		Beneficiar: CONPET S.A. PLOIESTI		Pr. nr. 309	
Specificatie	Nume	Semnatura	Scara: 1:500 1:100	Inlocuire conducta de transport titei Ø14" si Ø16" Lungimea proiectata in zona de Cival-Catuna pe o lungime de cca. 550m+30m foraj orizontal subtraversare DN 1A Bucuresti-Ploiesti, loc. Ghimpati - traversare rau Colentina pe o lungime de cca. 800m si loc. Slatina Gheorghe - Crevedia Mica, pe o lungime de cca. 1.100m, cu un total de 2.180m pe fir.	
Desenat	Ing. Radu Florin		Data: 2015	PROFIL LONGITUDINAL - traseu conducta titei Ø14" proiectata, loc. Ghimpati, jud. Dambovit	
Proiectat	Ing. Costea Paul			Pl. nr. 12	