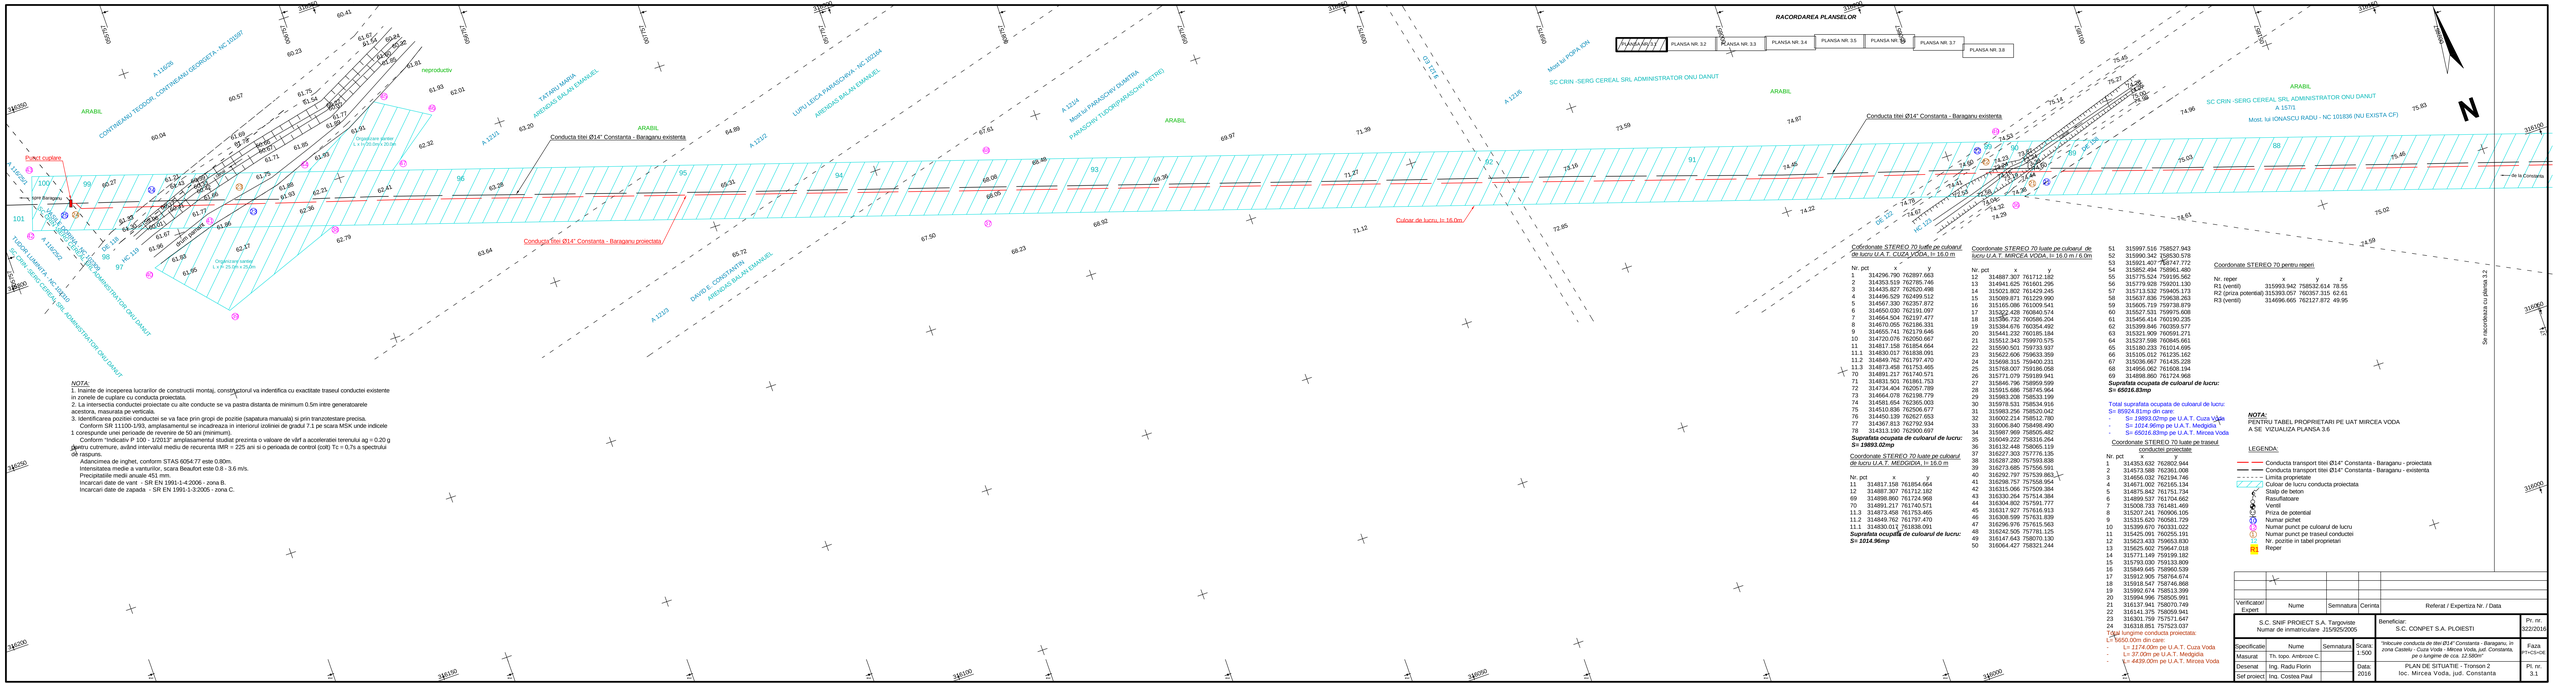
RACORDAREA PLANSELOR
PLANSA NR. 3.2
PLANSA NR. 3.3
PLANSA NR. 3.4
PLANSA NR. 3.5
PLANSA NR. 3.6
PLANSA NR. 3.7
PLANSA NR. 3.8
Conducta tiei Ø14" Constanta - Baraganu existenta
Conducta tiei Ø14" Constanta - Baraganu proiectata
Culoar de lucru, l= 16.0m
Punct cuplare
Limita Baragan
ARABIL
CONTRIBUANT TEODOR, CONTRIBUANT GEORGETA - NC 103197
TUDOR GAMANUT - NC 91810
SC CRIN -SERG CEREAL SRL ADMINISTRATOR ONU DANUT
Mostr.fol POPA ION
Mostr.fol IONASCU RADU - NC 101836 (NU EXISTA CF)
