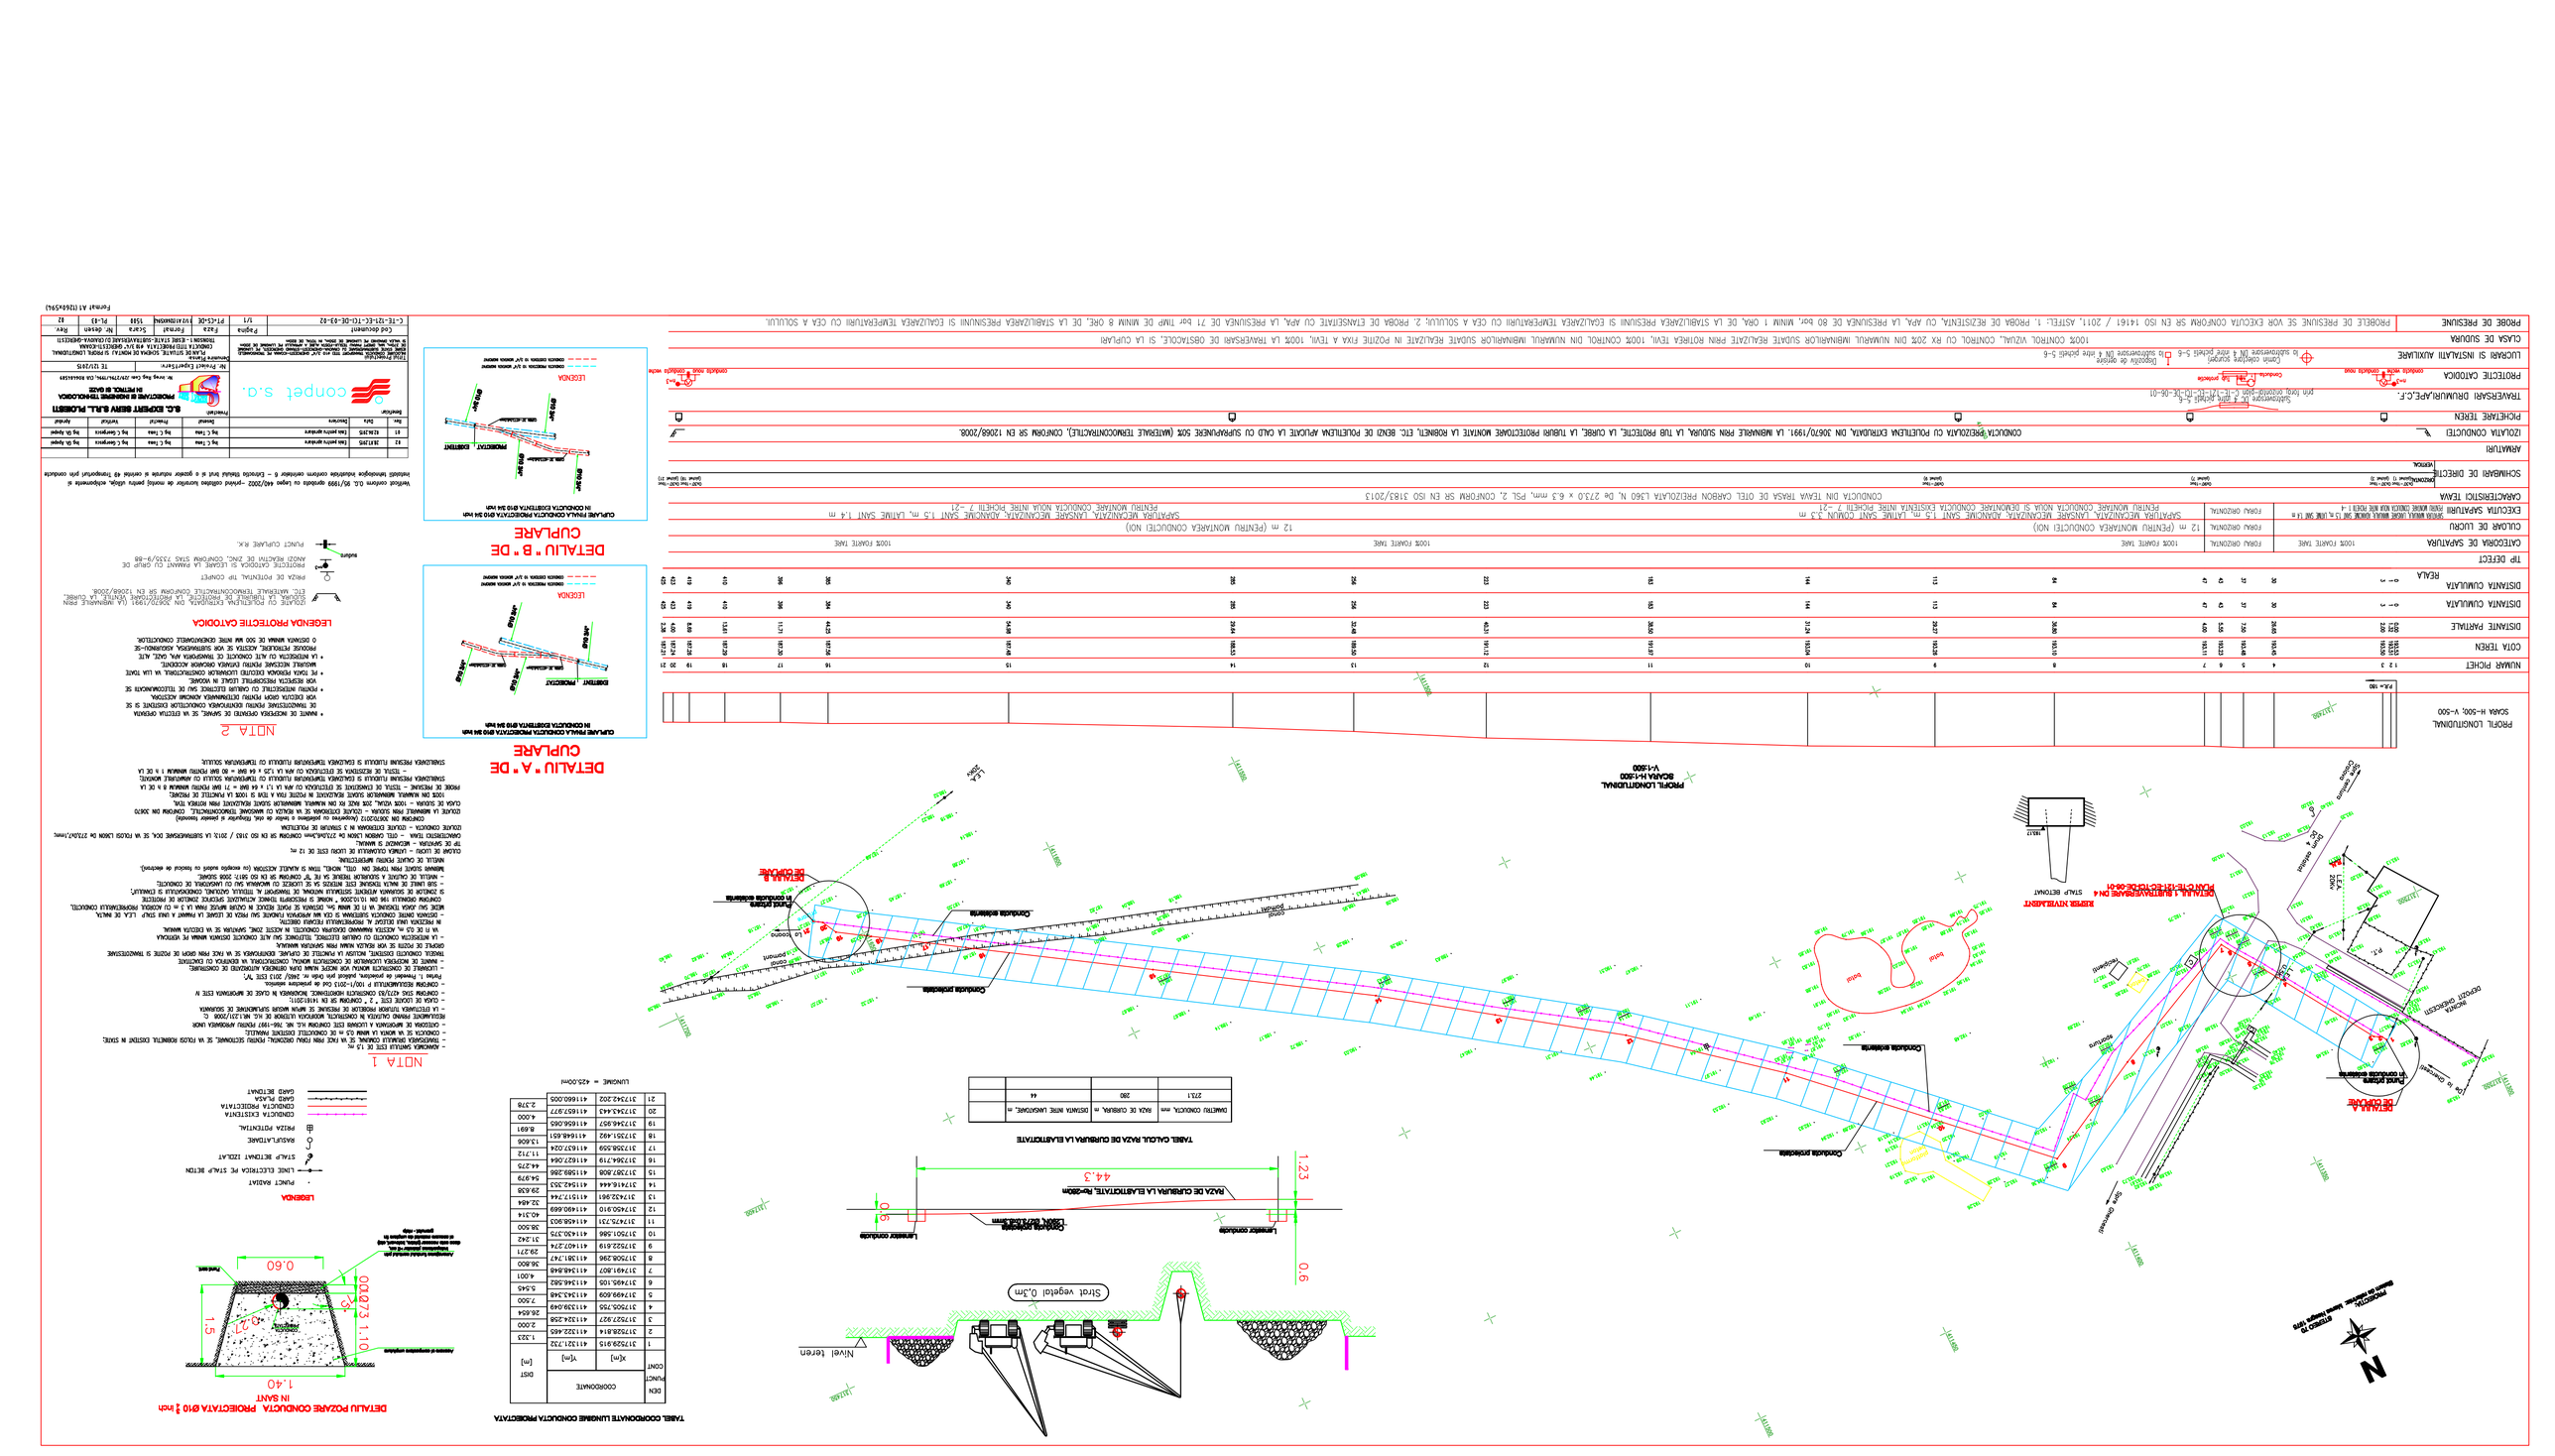
PROFIL LONGITUDINAL
SCARA H-500; V-500
PROFIL LONGITUDINAL
SCARA H=500
V=1500
DETALIU A
DETALIU B
DE CUPLARE
DETALIU "A" DE CUPLARE
DETALIU "B" DE CUPLARE
LEGENDA
CONDUCTA NOUA IN S/P
CONDUCTA EXISTENTA
LEGENDA
CONDUCTA NOUA IN S/P
CONDUCTA EXISTENTA
Strat vegetal 0,5m
Nivel teren
Umplutura
Conducta existenta
Conducta proiectata



