

A

B

C

D


E

F

G

H

KLUSIV DE FOLOSIRE A DESENULUI SAU DE OPERARE A EVENTUALELOR MODIFICARI DIN CAMPIUL ACESTUIA.

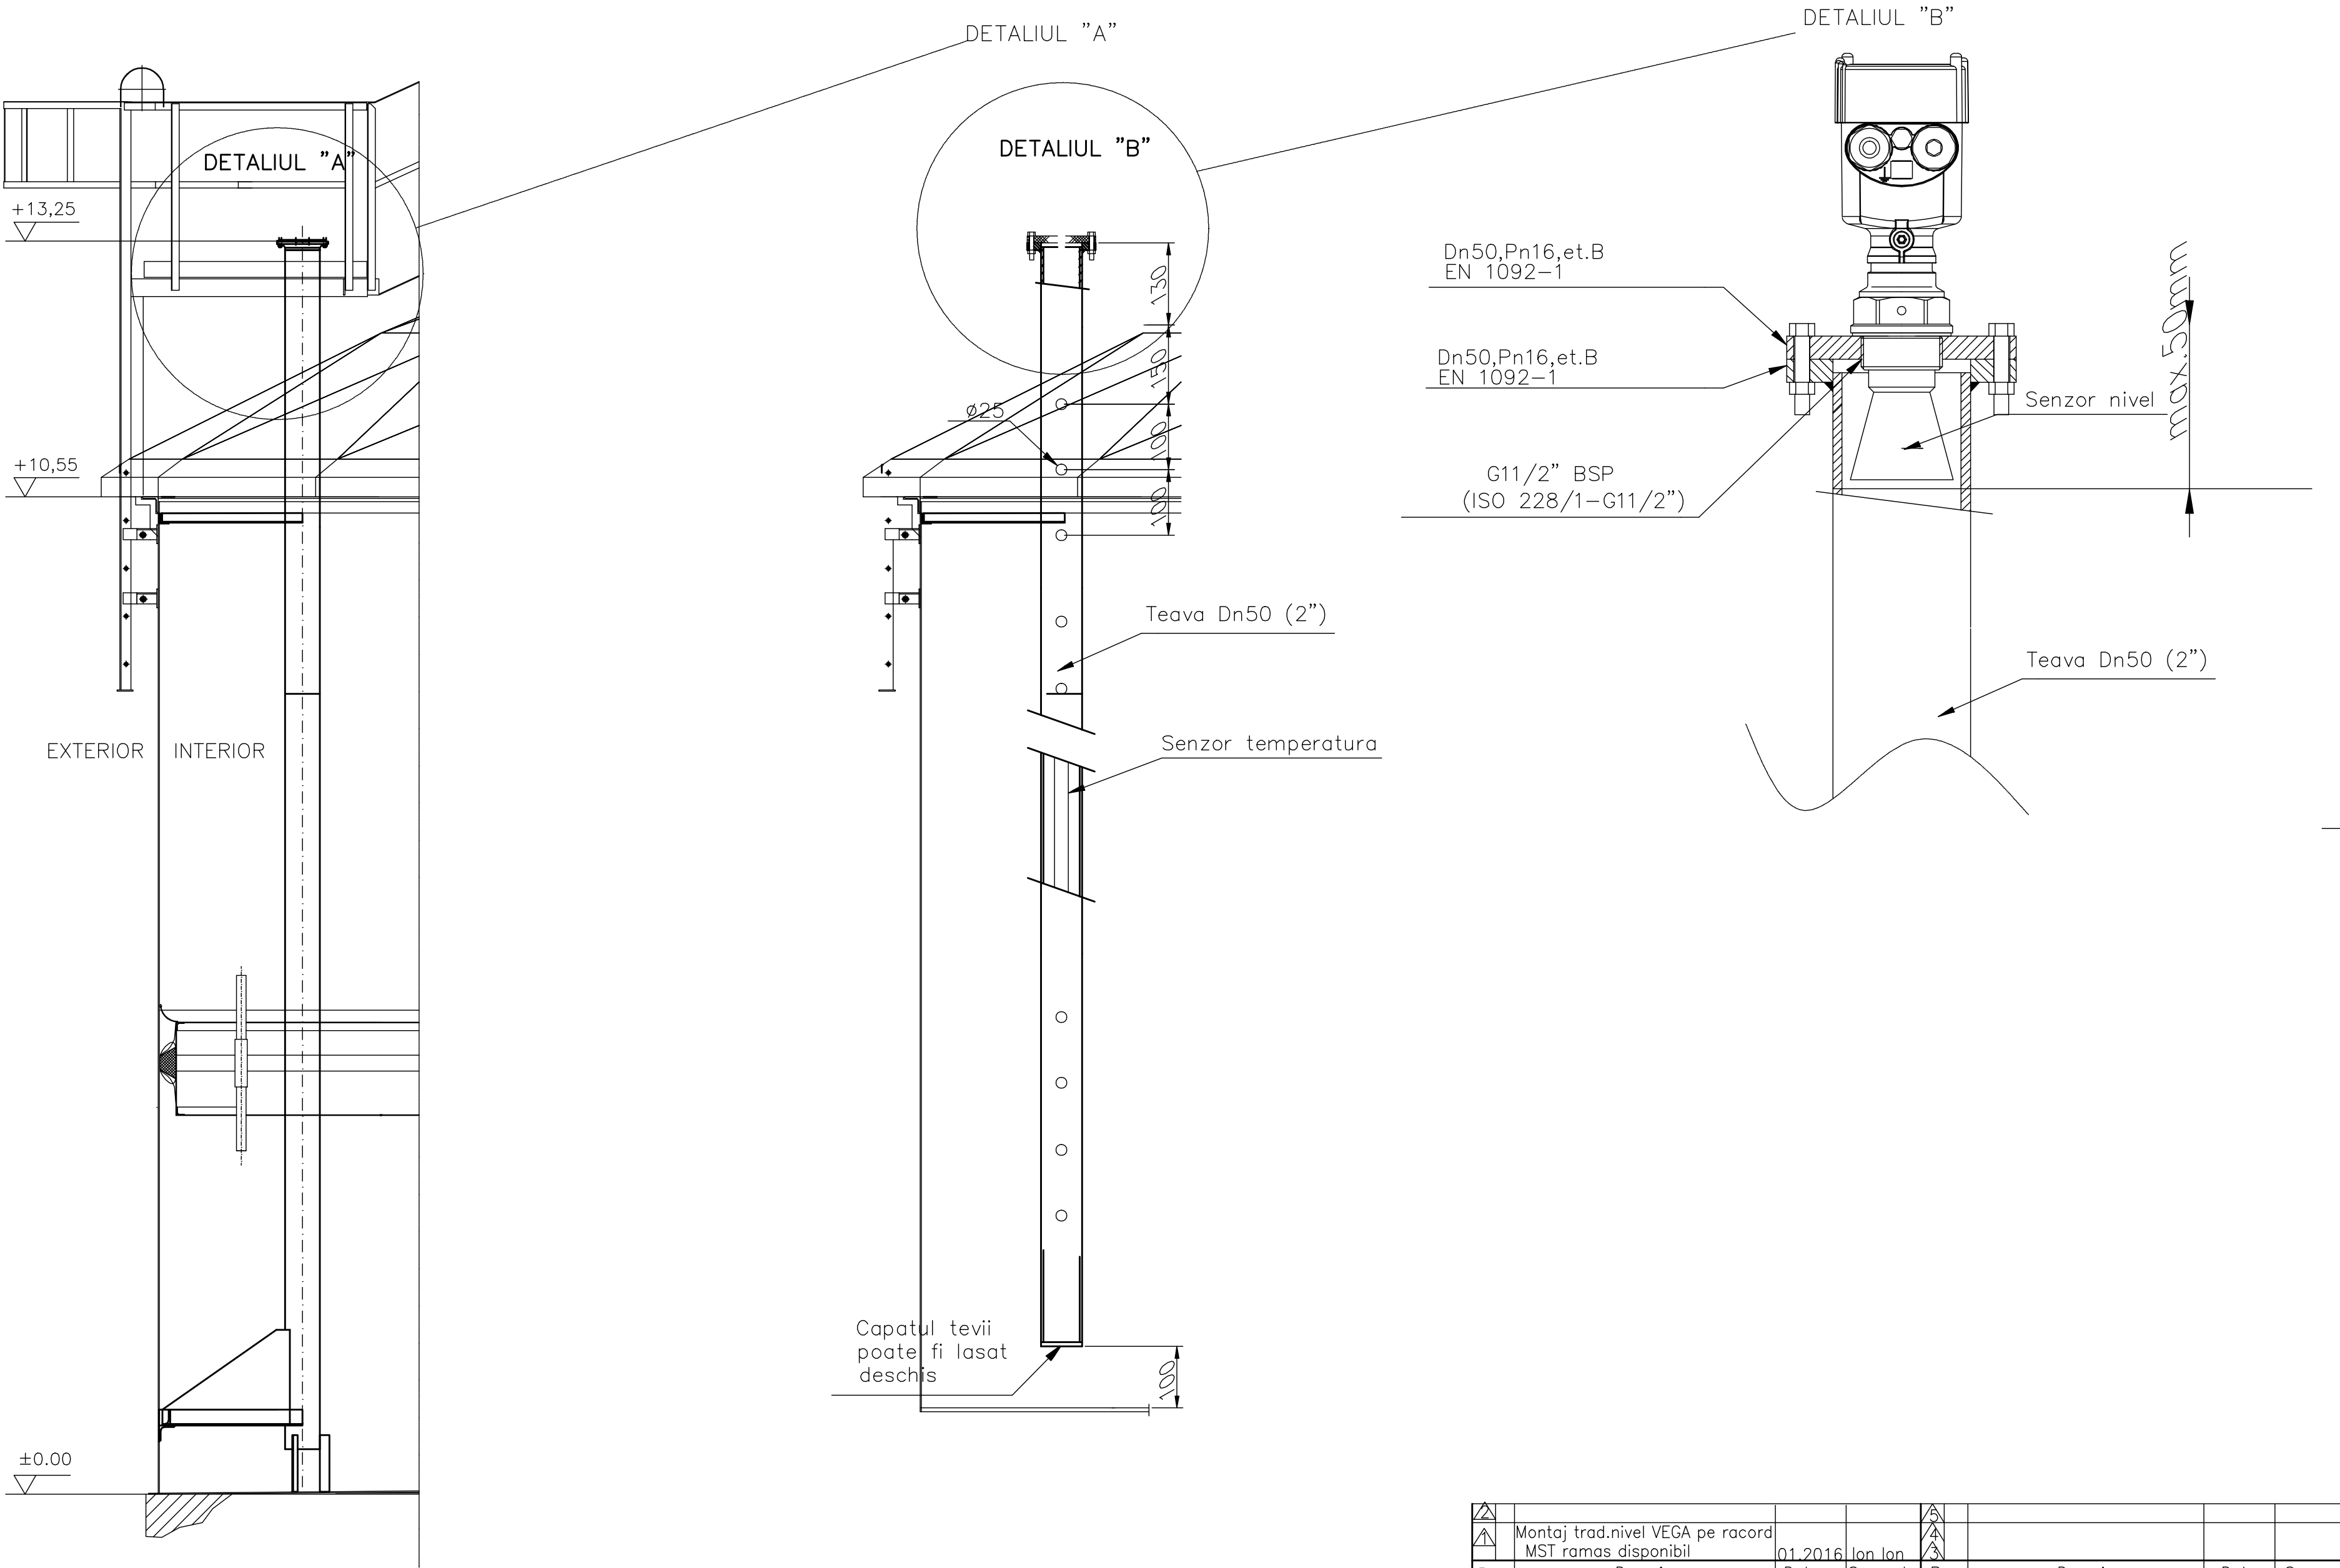

	Montaj trad.nivel VEGA pe racord MST ramas disponibil						
Rev.	Descriere		Data	Semnat	Rev.	Descriere	Data Semna
Acest document este proprietatea S.C. ELLIS'92 S.R.L. si nu va fi comunicat fara autorizare							
Intocmit	Verificat	Aprobat	Beneficiar			Denumire proiect	
S.B.	N.R.	A.I.	CONPET S.A.			DEZAFECTARE REZERVOR R9 TITEI (V=2.889 mc) CONSTRUCTIE REZERVOR NOU PENTRU TITEI (V=2.500 mc) STATIA DE POMPARE CARTOJANI	
			SCHITA DE MONTAJ TRADUCTOR DE NIVEL RADAR TIP VEGA62			Nr.:A614A-02.00	
						Scara:—	
						Index:A614A-BD	Rev.2
						Data:04.2017	Plansa:1 /
			Material:	Masa:			