


A
B
C
D
E
F
G
H


Camp

Camera de comanda

KLUSIV DE FOLOSIRE A DESENULUI SAU DE OPERARE A EVENTUALELOR MODIFICARI DIN CAMPUL ACESTUIA.

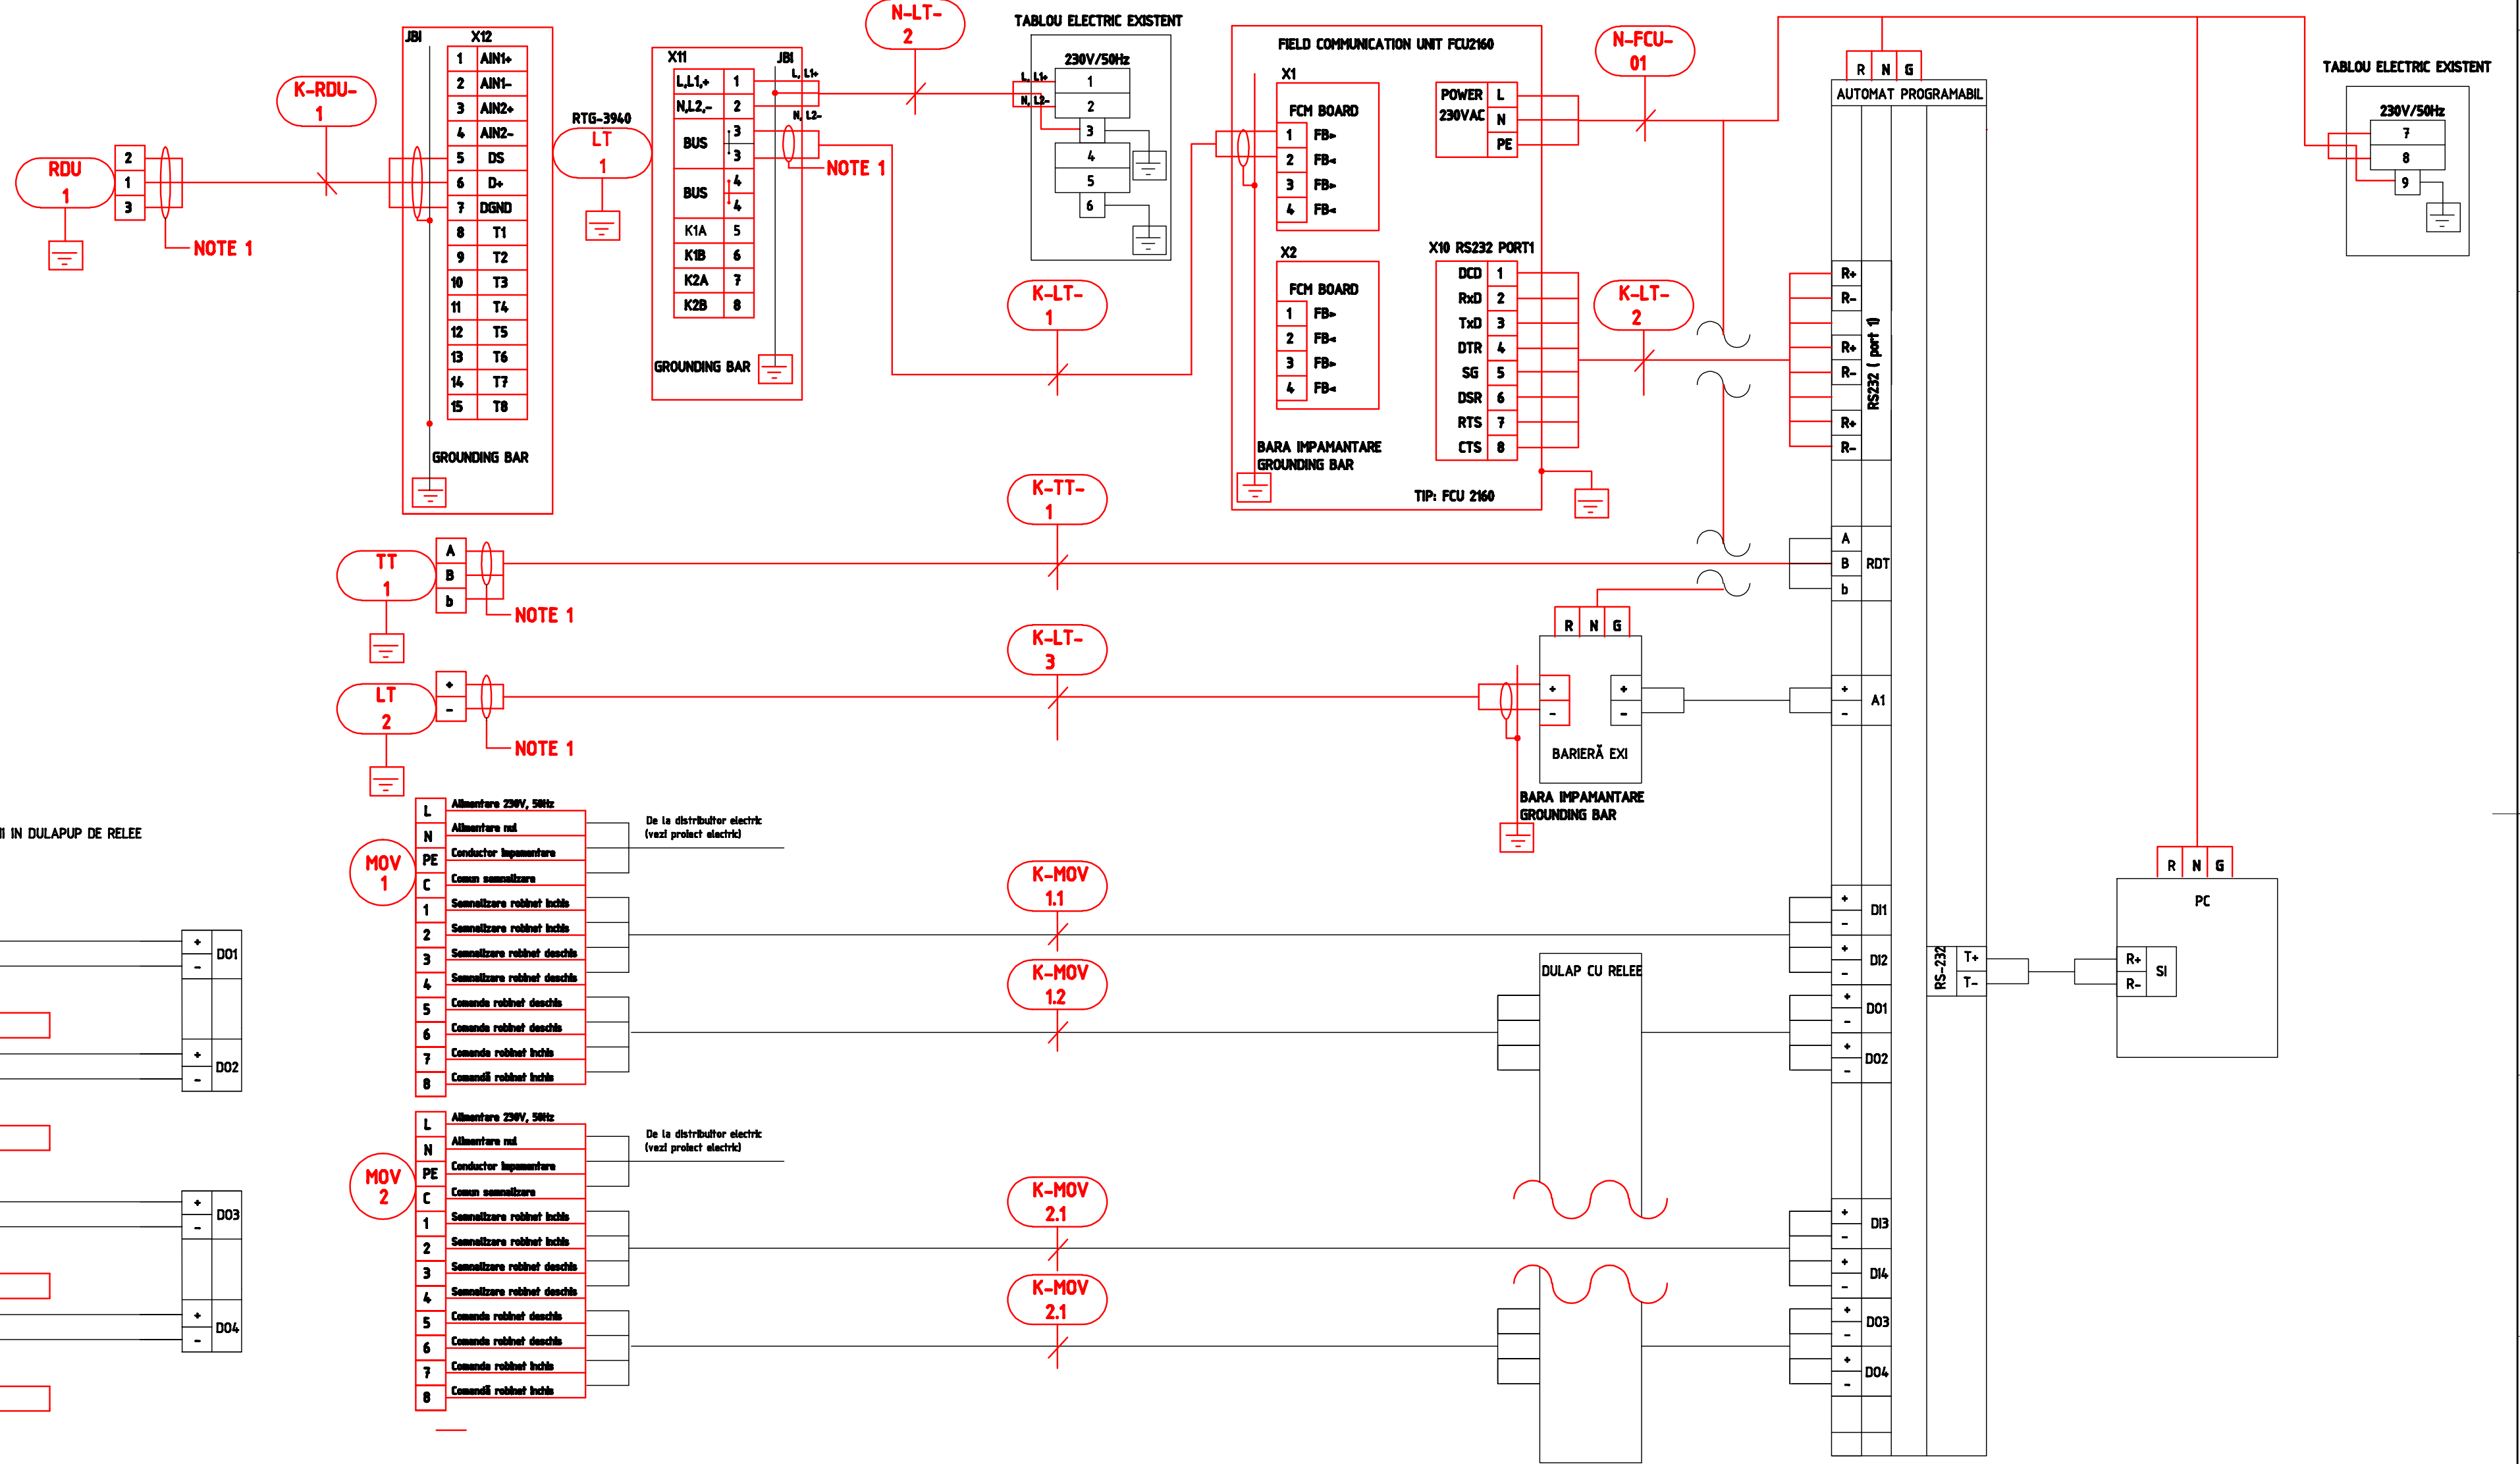

DETALII CONEXIUNI IN DULAPUL DE RELEE

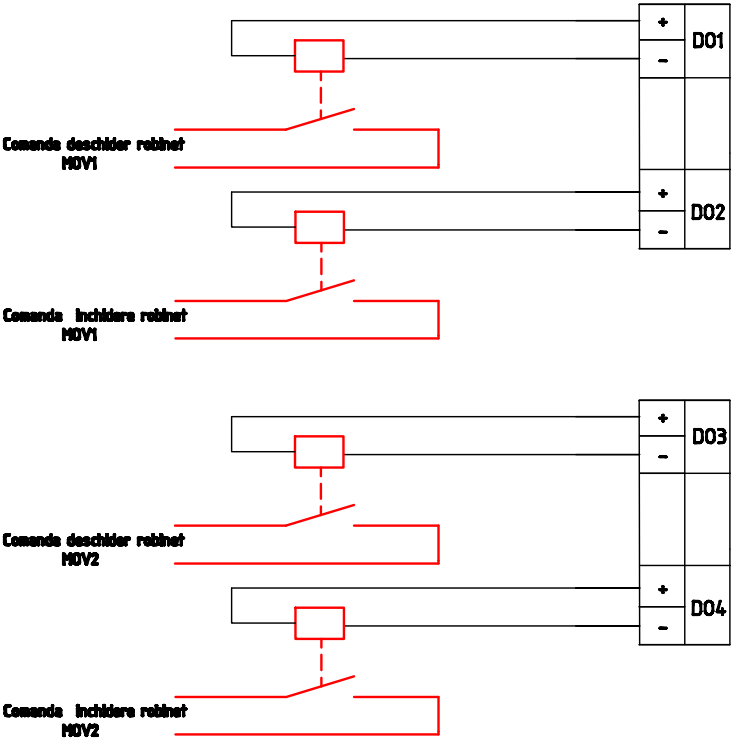

NOTE:
1 ECRANUL SE VA INTOARCE SI SE VA IZOLA
2 CARCASELE ECHIPAMENTELOR METALICE SE VOR CONECTA LA CONDUCTORUL DE IMPAMANTARE DIN CABLUL DE ALIMENTARE
3 CONEXIUNILE INTRE ELEMENTELE DIN CAMP SI CELE AFERENTE SISTEMULUI SCADA DIN CAMERA DE COMANDA INTRA IN SCOPUL BENEFICIARULUI

Rev.	Descriere	Data	Semnat	Rev.	Descriere	Data	Semnat
Acest document este proprietatea S.C. ELLIS'92 S.R.L. si nu va fi comunicat fara autorizare							
Intocmit	Verificat	Aprobat	Beneficiar		Denumire proiect		
S.B.	N.R.	A.I.	CONPET S.A.		DEZAFECTARE REZERVOR R9 TITEI (V=2.889 mc) CONSTRUCTIE REZERVOR NOU PENTRU TITEI (V=2.500 mc) STATIA DE POMPARE CARTOJANI		
				SCHEMA DE CONEXIUNI ECHIPAMENTE LA SISTEMUL AUTOMATIZARE LOCALA		Nr.: A614A-05.00	
						Scara: -	
Material:		Masa:		Data: 04.2017		Rev. 0	
						Plansa: 1/1	