


A
B
C
D
E
F
G
H

EXCLUSIV DE FOLOSIRE A DESENULUI SAU DE OPERARE A EVENTUALELOR MODIFICARI DIN CAMPUL ACESTUIA.

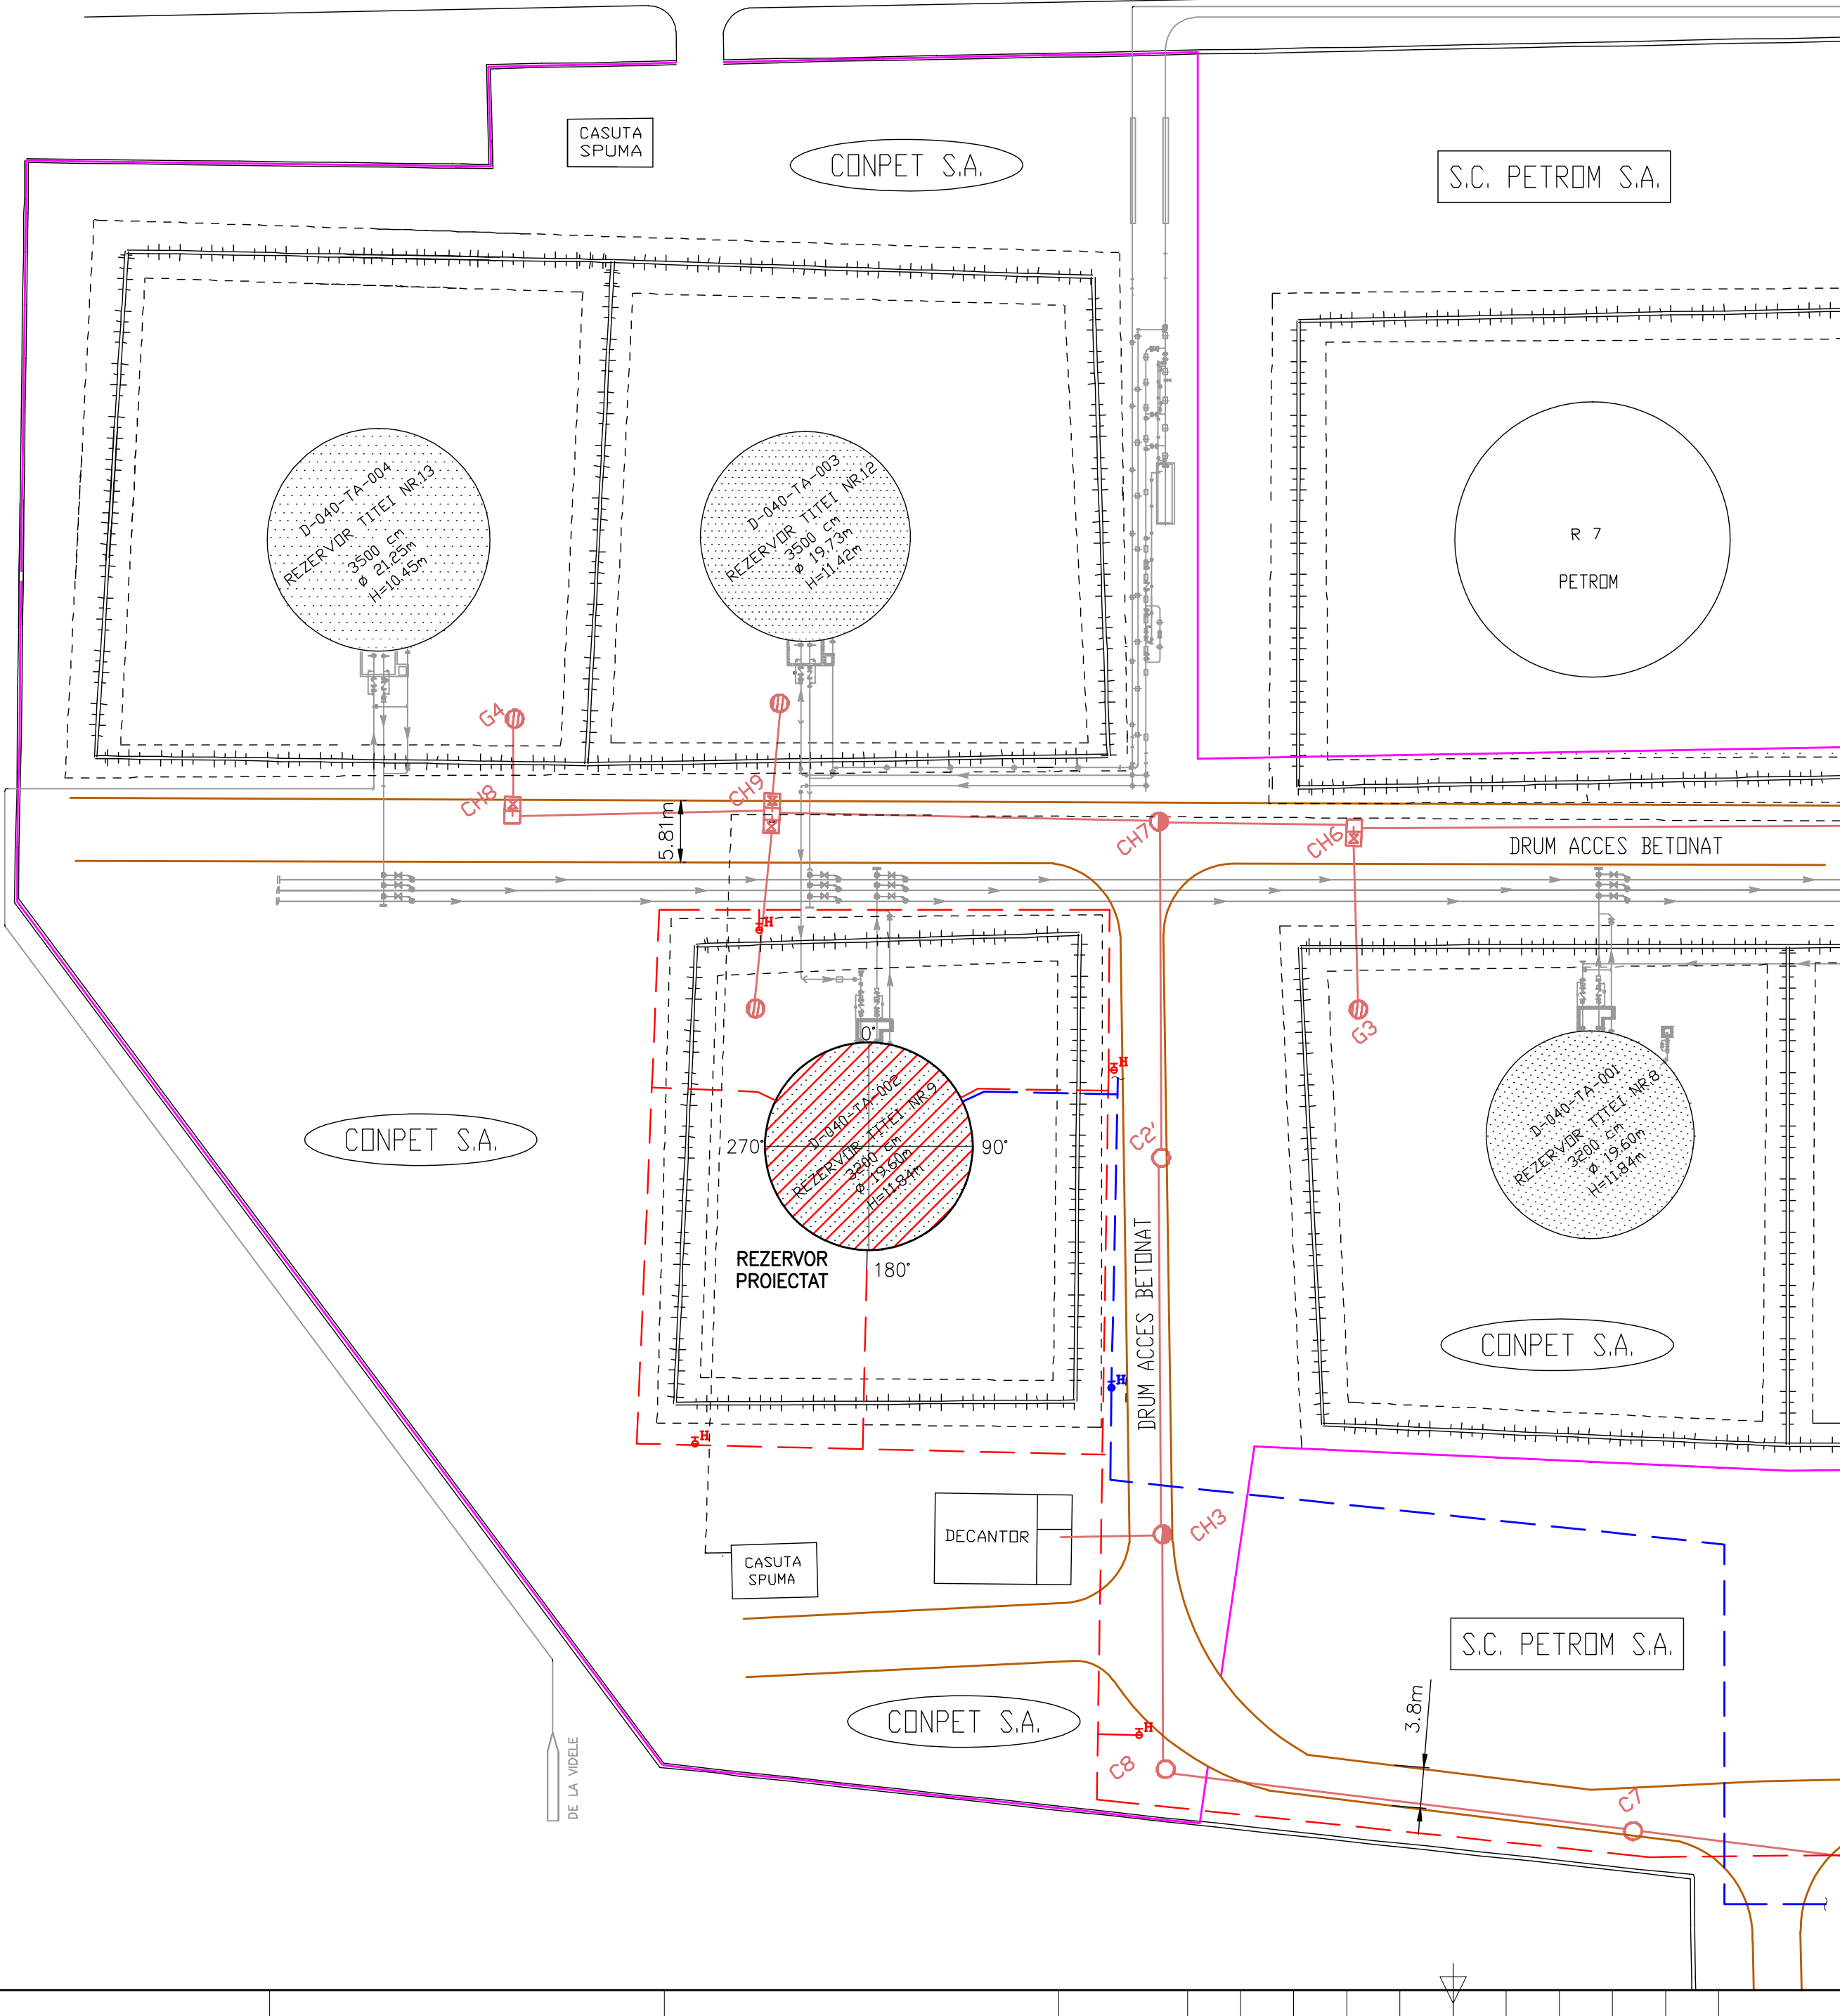

LEGENDA

- Conducta subterana hidranti apa si racire
- Conducta subterana spuma si hidranti spuma
- Retele tehnologice existente
- Canalizare interna existenta
- Limita incinta CONPET

NOTA
Pentru dispunerea generatoarelor pe rezervor vezi
desen A614-PSI-01.00

Rev.	Descriere	Data	Semnat	Rev.	Descriere	Data	Semnat
Acest document este proprietatea S.C. ELLIS'92 S.R.L. si nu va fi comunicat fara autorizare							
Intocmit	Verificat	Aprobat	Beneficiar		Denumire proiect		
R.Nita	A.Ionescu	A.Ionescu	CONPET S.A.		DEZAFECTARE REZERVOR R9 TITEI (V=2889 mc) CONSTRUCTIE REZERVOR NOU PENTRU TITEI (V=2500 mc) STATIA DE POMPARE CARTOJANI		
<div>92 ELLIS arhitectura proiectare inginerie consultanta tehnica</div>				PLAN SITUATIE TRASEE SUBTERANE		Nr.: A614-PSI-02.00 Rev.0	
						Scara: 1:500 DDE	
						Index: A614-PSI-BD Rev.0	
				Material:		Data: 04.2017 Plansa: 1/1	