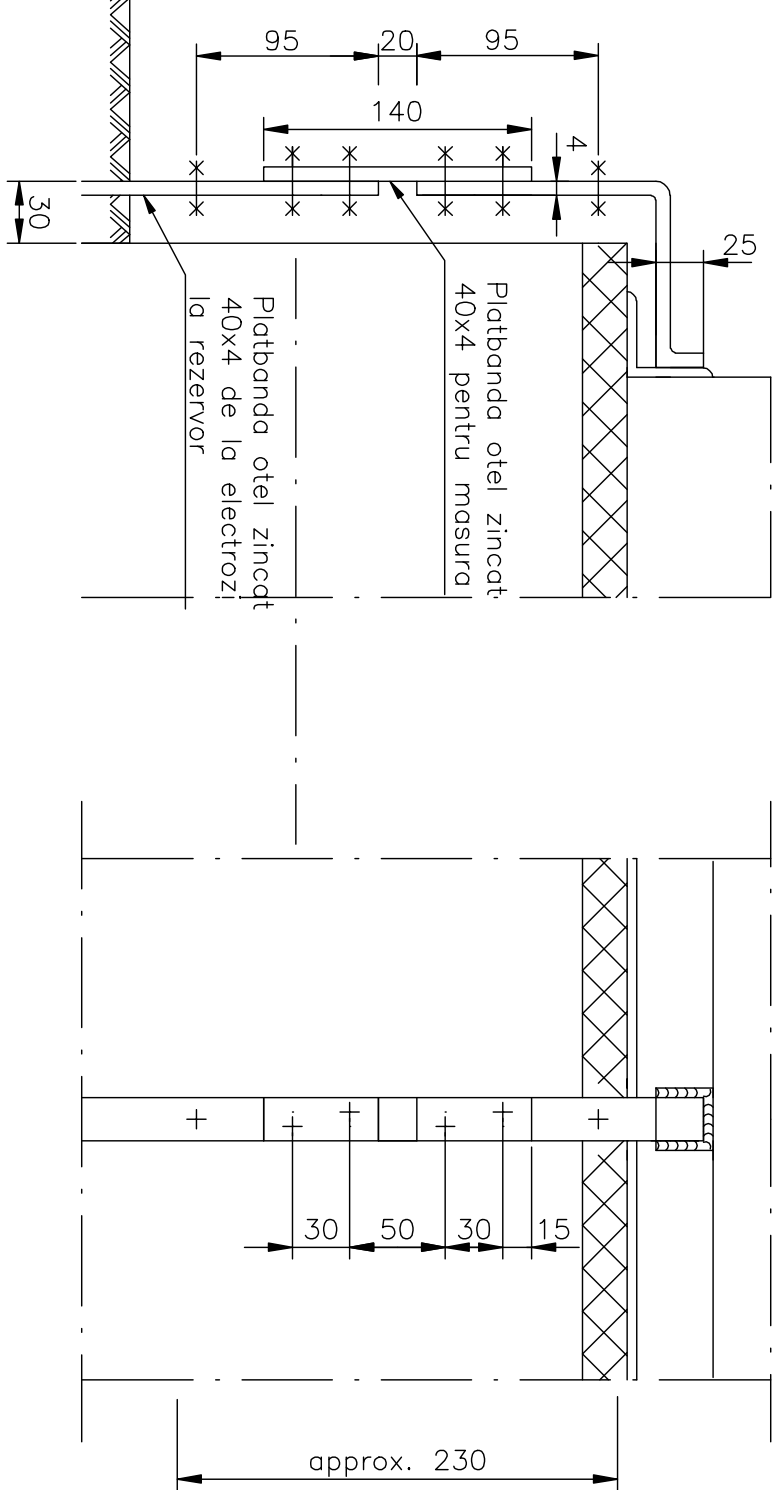


DETAILU "A"

[illegible]

Acest document este proprietatea S.C. ELLIS'92 S.R.L. si nu va fi comunicat fara autorizare

Intocmit	Verificat	Aprobat	Beneficiar	Denumire proiect
Stefanica Oana	Stefanica Victor	Ionescu Androne	CONPET S.A. PLOIESTI	DEZAFECTAREA REZERVORULUI R9 TITEI (V=2889 mc) CONSTRUCIE REZERVOR NOU PENTRU TITEI (V=2500 mc) STATUIA DE POMPA RE CARTOJANI

Legarea la Pamant a Rezervorului cu Electrozi de Otel Zicat

ELIS
-92
arhitectura
proiectare
inginerie
consultanta tehnica



Material:

Masa: kg

Data:06.2017	Plansa:
--------------	---------