SUPORT IV
1:5

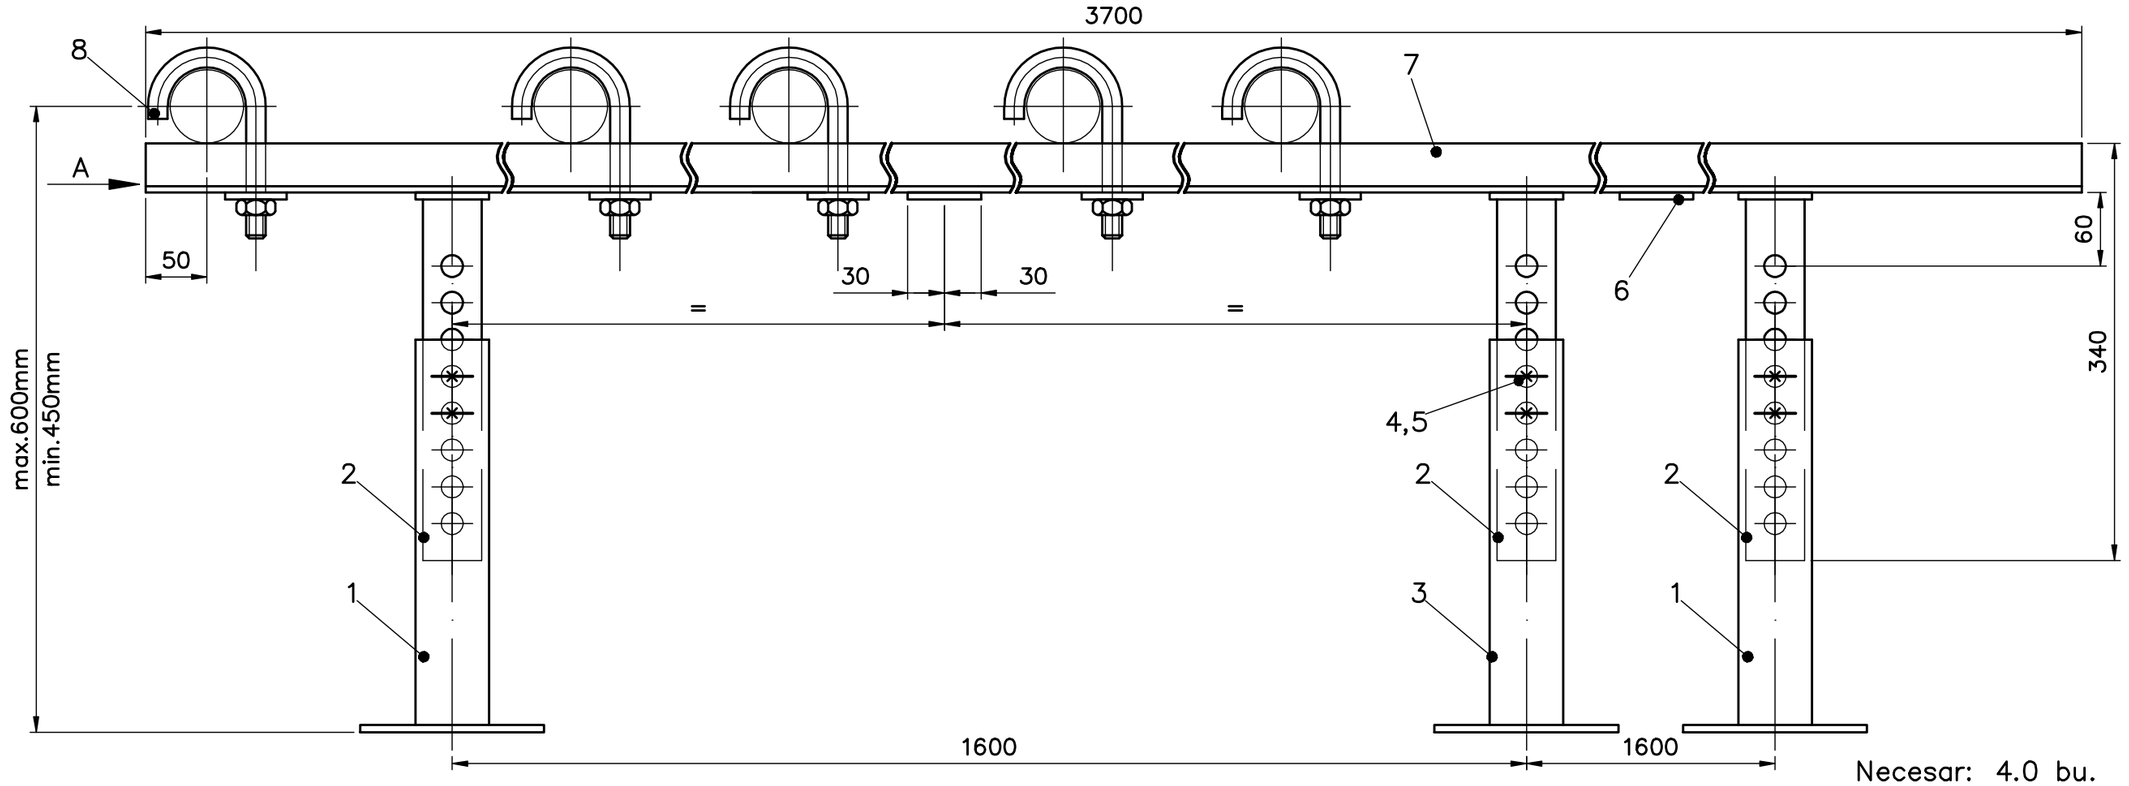

Necesar: 4.0 bu.

A
1:2

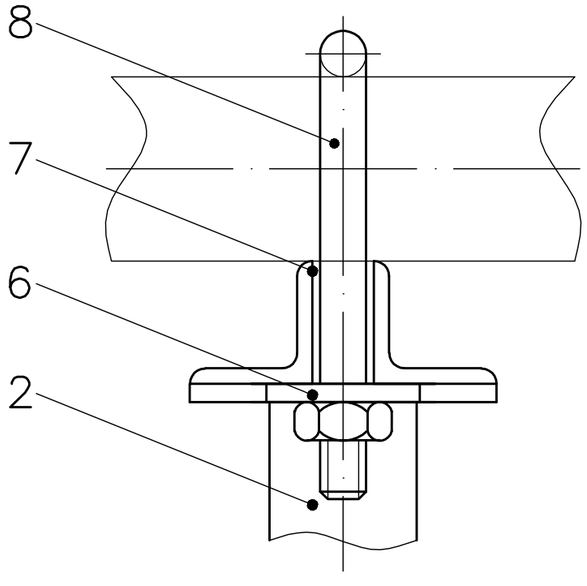

Poz.	Denumirea	Nr.desen sau STAS	Buc.	Material	Observatii	Masa neta kg/buc.
8	Bratara	A614U-04.01.4	10			0.55
7	Rigla	SR EN 10025-2:2004	2	S235J2	L40x40x5-3700	11.0
6	Placa	SR EN 10025-2:2004	2	S235J2	100x80x6	0.28
5	Piulita M16	SR EN ISO 4033	6	gr.5		0.03
4	Surub M16x80	SR EN ISO 4017	6	gr.5.6		0.15
3	Picior tip III	A614U-04.01.3	3			1.5
2	Picior tip II	A614U-04.01.2	1			2.8
1	Picior tip I	A614U-04.01.1	2			2.8
–	Electrozi	SR EN ISO 2560:2010				

Rev.	Descriere	Data	Semnat	Rev.	Descriere	Data	Semnat
3				6			
2				5			
1				4			

Acest document este proprietatea S.C. ELLIS'92 S.R.L. si nu va fi comunicat fara autorizare

Intocmit	Verificat	Aprobat	Beneficiar	Denumire proiect
S.B.	N.R.	A.I.	CONPET SA	DEZAFECTARE REZERVOR R9 TITEI (V=2889 mc) CONSTRUCTIE REZERVOR NOU PENTRU TITEI (V=2500 mc) STATIA DE POMPARE CARTOJANI

ELLIS '92 arhitectura proiectare inginerie consultanta tehnica

SUPORT SpIV

Nr.: A614U-04.04
Scara:1:100
Index:A614U-BD/Rev.0
Material:
Masa:43.5 kg
Data: 04.2017
Plansa:

A3 (420x297)