


ACEST DOCUMENT ESTE PROPRIETATEA SOCIETATII ELLIS'92 S.R.L.-PLOIESTI. IN CONSECINTA, FIRMA ARE DREPTUL EXCLUSIV DE FOLOSIRE A DESENULUI SAU DE OPERARE A EVENTUALELOR MODIFICARI DIN CAMPIUL ACESTUIA.

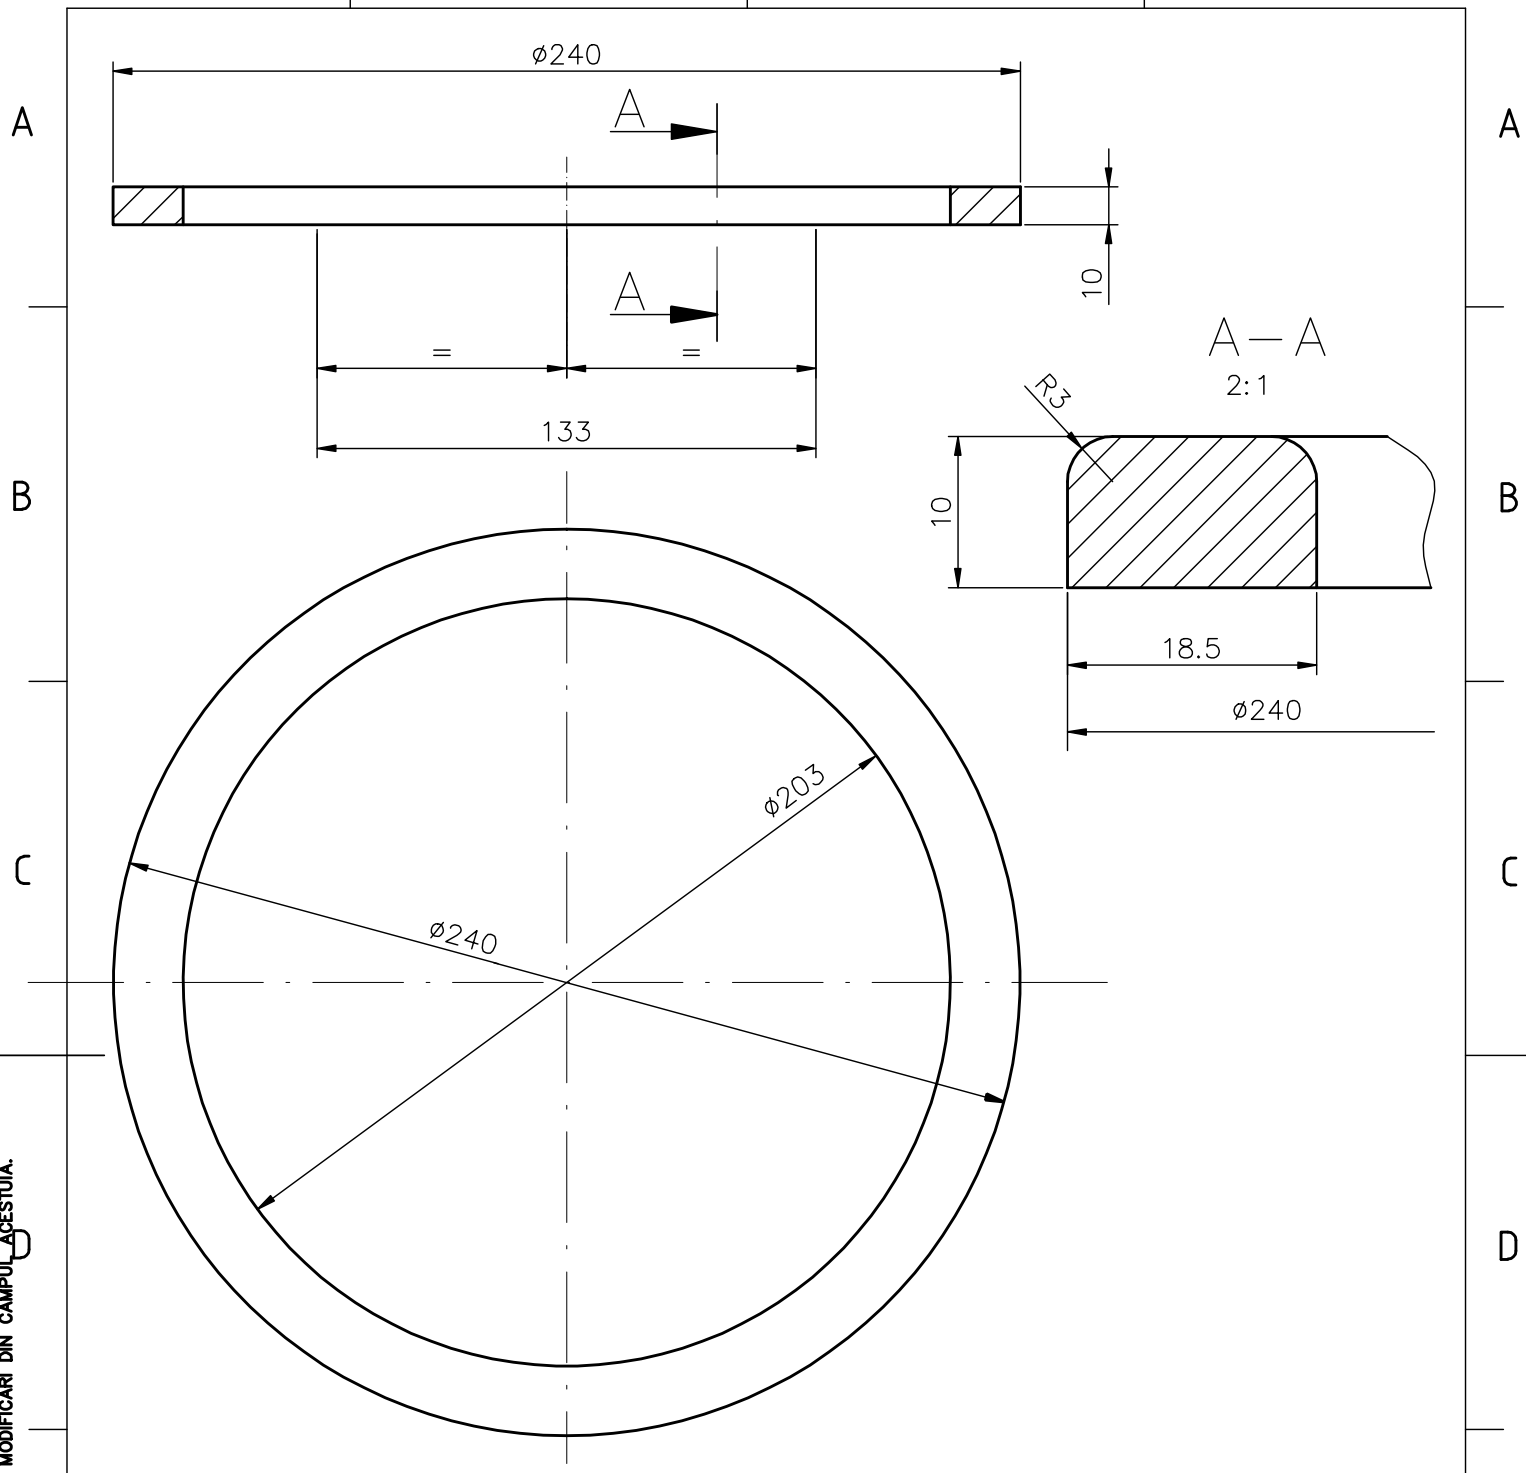

1	Inel			1	S235 J2		1.01
Poz.	Denumirea	Nr desen sau standard		Buc	Material	Observatii	Masa kg/buc
3				6			
2				5			
1				4			
Rev.	Descriere	Data	Semnat	Rev.	Descriere	Data	Semnat
Acest document este proprietatea S.C. ELLIS'92 S.R.L. si nu va fi comunicat fara autorizare							
Intocmit	Verificat	Aprobat	Beneficiar		Denumire proiect		
P.E.	M.C.	A.I.	CONPET SA		DEZAFECTARE REZERVOR R9 TITEI (V=2889 mc) CONSTRUCTIE REZERVOR NOU PENTRU TITEI (V=2500 mc) STATIA DE POMPARE CARTOJANI		
<div>92 ELLIS arhitectura proiectare inginerie consultanta tehnica</div>		<div>SB AG ISO 9001 CERTIFICATE</div>	INEL GURA DE LUAT PROBE			Nr.: A614U-GLP-02.02	
						Scara: 1: 2 (2:1) Rev.0	
						Index:A614U-BD	
						Data: 04.2017 Plansa: 1/1	
Material:S325JR		Masa: 1.1 kg					