
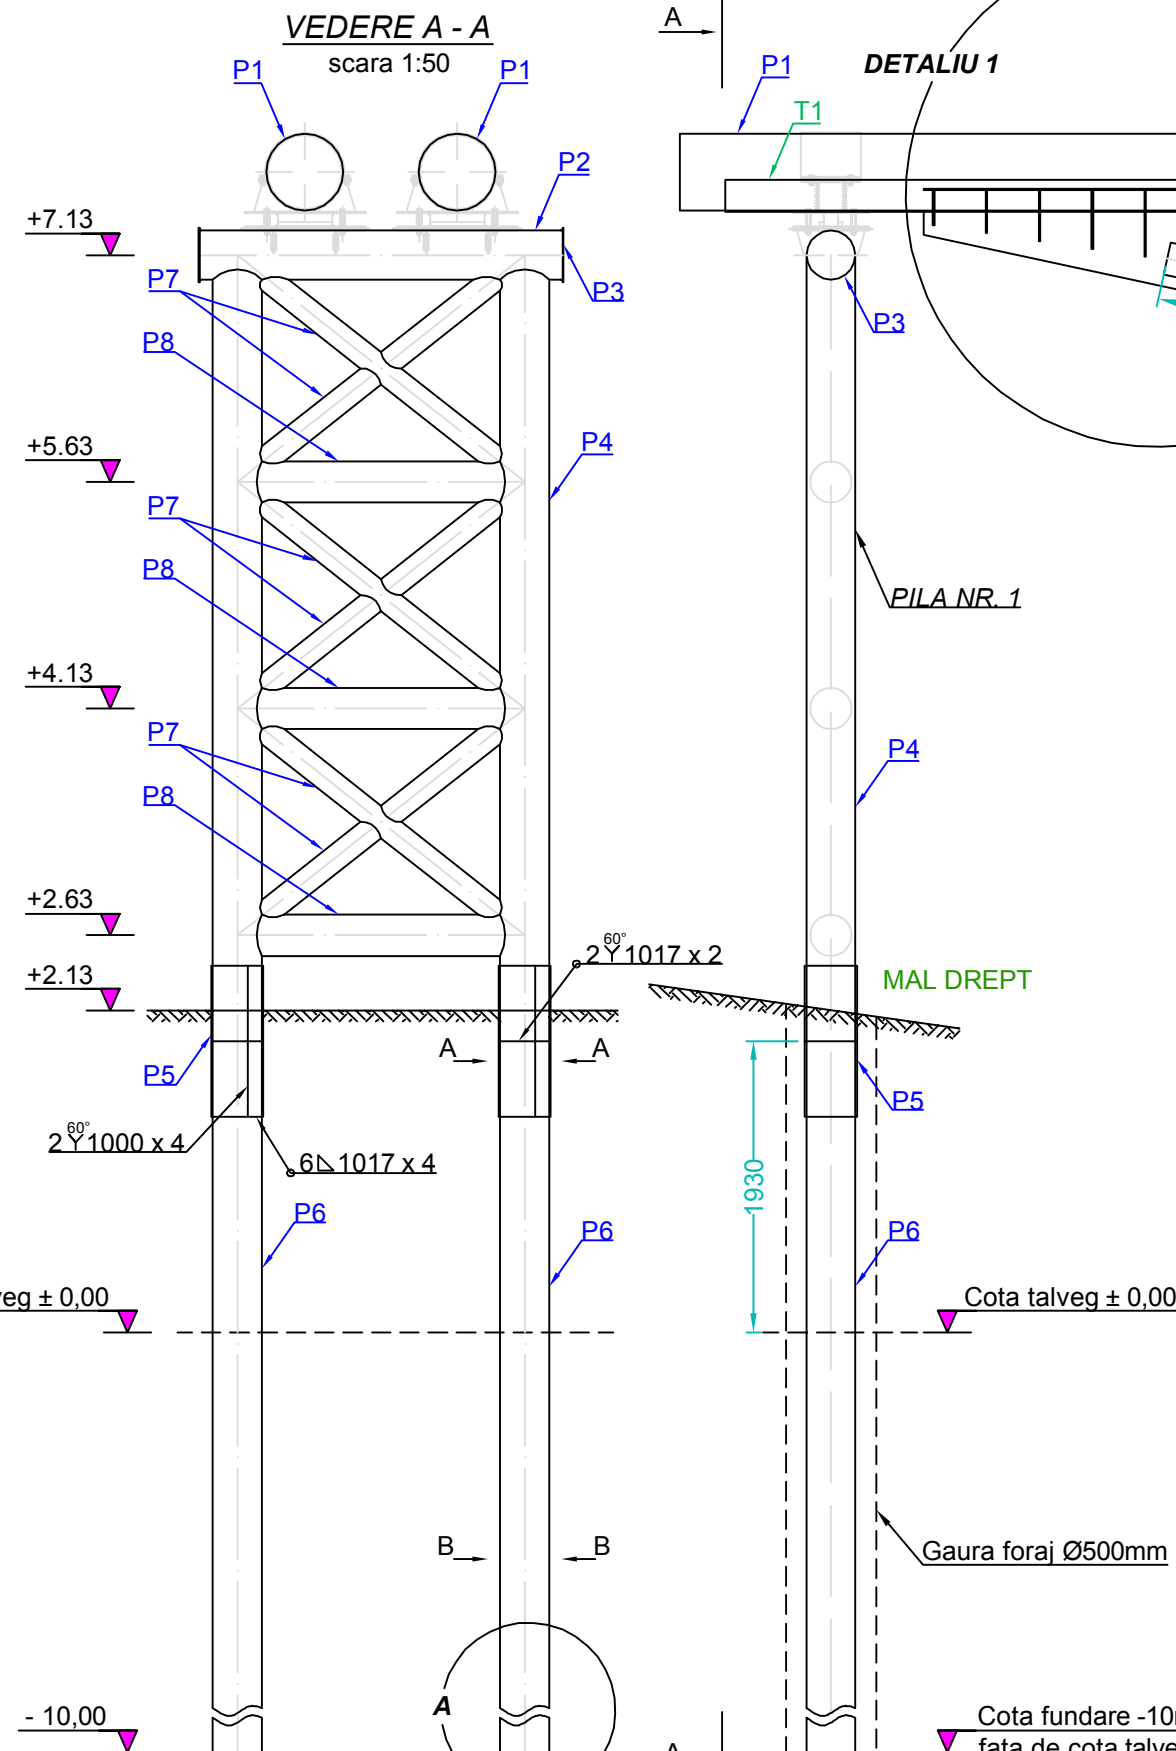


Detaliu pila si grinda macaz  
scara 1:50

SCHEMA GEOMETRICA PILA NR. 1  
scara 1:50

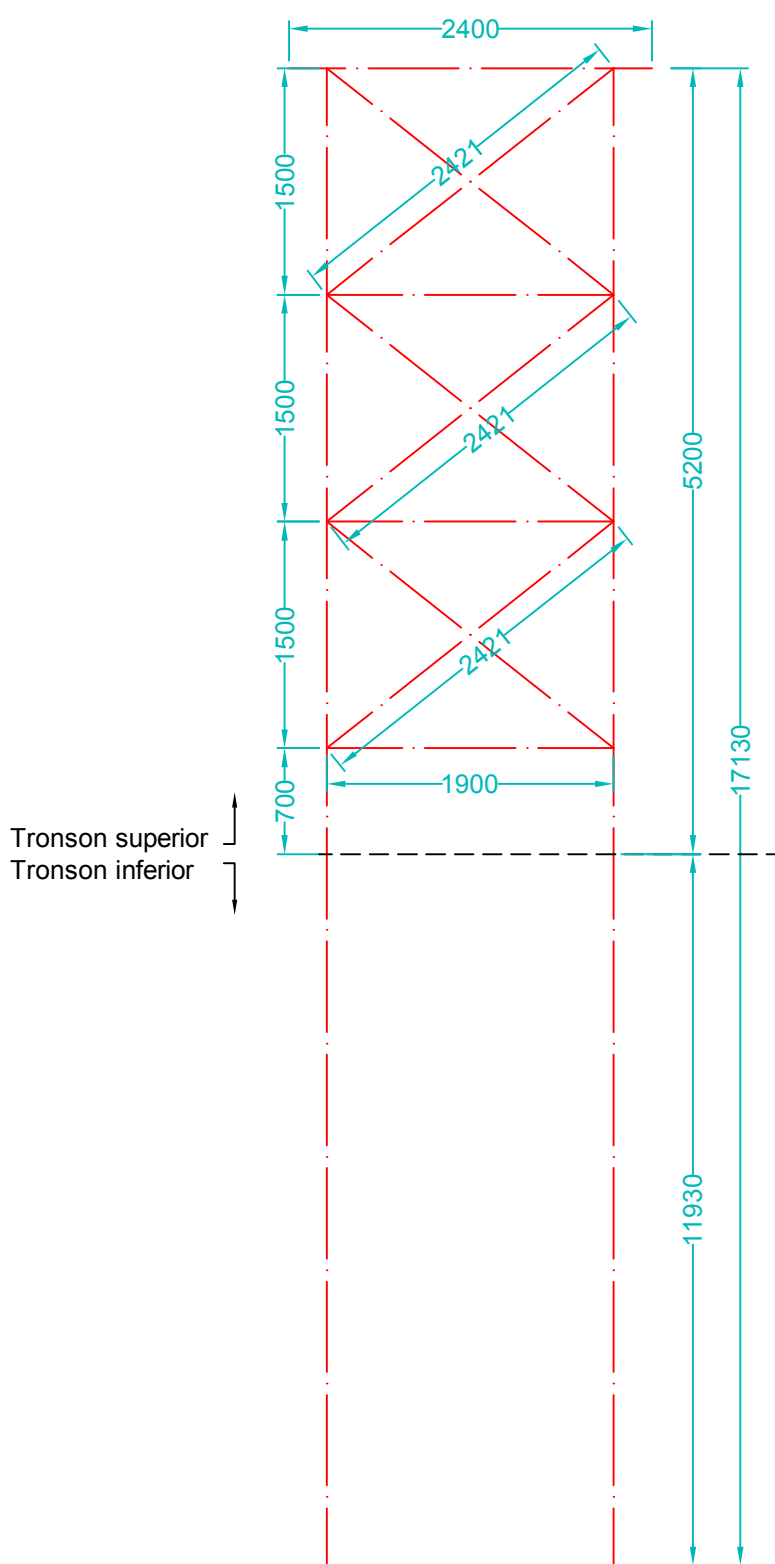

VEDERE A - A  
scara 1:50

DETALIU 1

PILA NR. 1

MAL DREPT

MAL STANG

Cota talveg ± 0.00

Cota fundare -10m fata de cota talveg

Gaura foraj Ø500mm

2 Y 1017 x 2

6 L 1017 x 4

2 Y 1000 x 4

P5

P6

P7

P8

P1

P2

P3

P4








































































































































































































































































































































