


Profil transversal P 4 - P4, rau Ciorogarla, loc. Brezoeale, jud. Dambovita
scara 1:200

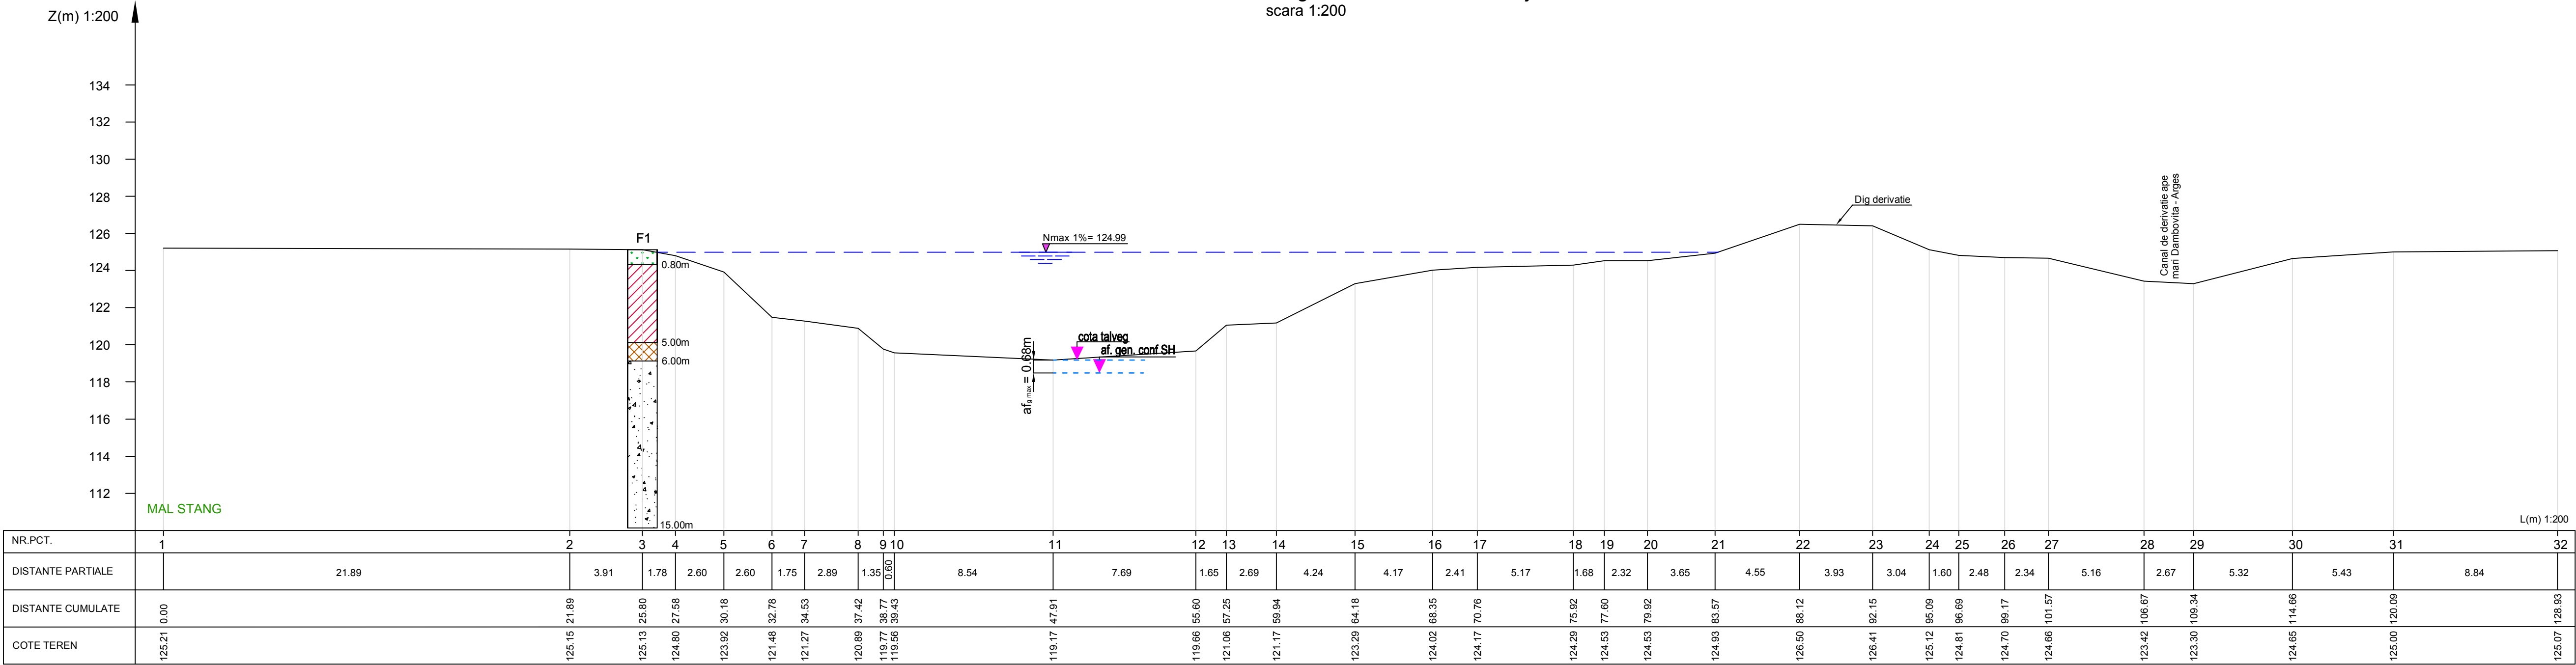

LEGENDA FORAJ F1

- 0,00 - 0,80 m = sol vegetal
- 0,80 - 5,00 m = argil ă prăfoasă negricioasă plastic vartoasă
- 5,00 - 6,00 m = argil ă prăfoasă cafenie - gălbuie plastic vartoasă
- 6,00 - 15,00 m = pietris cu bolovanis în liant nisipos argilos cafeniu, cu apă

S-au întâlnit infiltrații de apă la adâncimea de 2,40 m.

Verificator/ Expert	Nume	Semnatura	Cerinta	Referat / Expertiza Nr. / Data
S.C. SNIF PROIECT S.A. Targoviste Numar de inmatriculare J15/925/2005			Beneficiar: CONPET S.A. PLOIESTI	
			Pr. nr. 332/201	
Specificatie	Nume	Semnatura	Scara: 1:200	"Punere în siguranță a subtraversării conductelor de transport titei Ø12 3/4" și Ø14 3/4" Cartojani - Ploiesti a Raului Ciorogarla, în zona loc. Brezoeale, jud. Dâmbovita"
Sef proiect	Ing. Costea Paul			
Desenat	Ing. Radu Florin		Data: 2016	
Proiectat	Ing. Costea Paul			
Profil transversal P4 - P4, rau Ciorogarla, loc. Brezoeale, jud. Dambovita				Pl. nr. 8