


Profil transversal P 5 - P5, rau Ciorogarla, loc. Brezoele, jud. Dambovita
scara 1:200

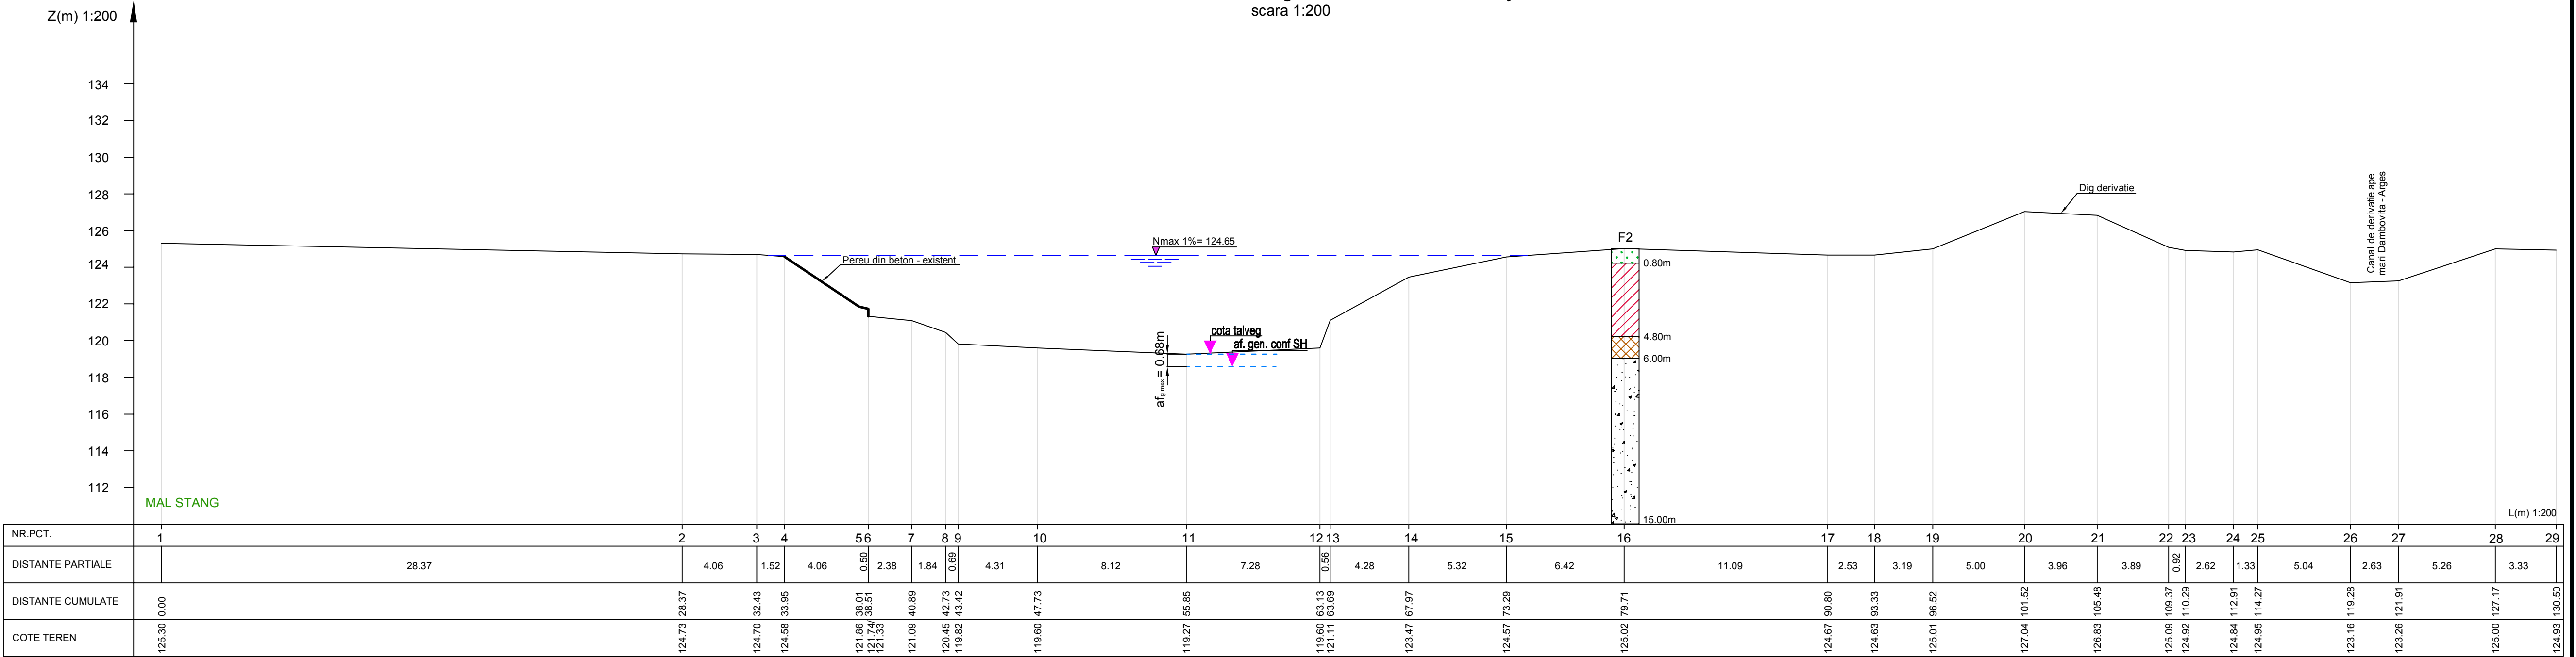

LEGENDA FORAJ F2

- 0,00 - 0,80 m = sol vegetal
- 0,80 - 4,80 m = argil ă prăfoasă negricioasă plastic vartoasă
- 4,80 - 6,00 m = argil ă prăfoasă cafenie - gălbuie plastic vartoasă
- 6,00 - 15,00 m = pietris cu bolovanis in liant nisipos argilos cafeniu, cu apă

S-au intalnit infiltratii de apă la adancimea de 2.40 m.

Verificator/ Expert	Nume	Semnatura	Cerinta	Referat / Expertiza Nr. / Data	
S.C. SNIF PROIECT S.A. Targoviste Numar de inmatriculare J15/925/2005			Beneficiar: CONPET S.A. PLOIESTI	Pr. nr. 332/201	
Specificatie	Nume	Semnatura	Scara: 1:200	"Punere in siguranta a subtraversarii conductelor de transport titei Ø12 3/4" si Ø14 3/4" Cartojani - Ploiesti a Raului Ciorogarla, in zona loc. Brezoaiele, jud. Dambovita"	Faza PT+CS+D
Sef proiect	Ing. Costea Paul				
Desenat	Ing. Radu Florin		Data: 2016	Profil transversal P5 - P5, rau Ciorogarla, loc. Brezoaiele, jud. Dambovita	Pl. nr. 9
Proiectat	Ing. Costea Paul				