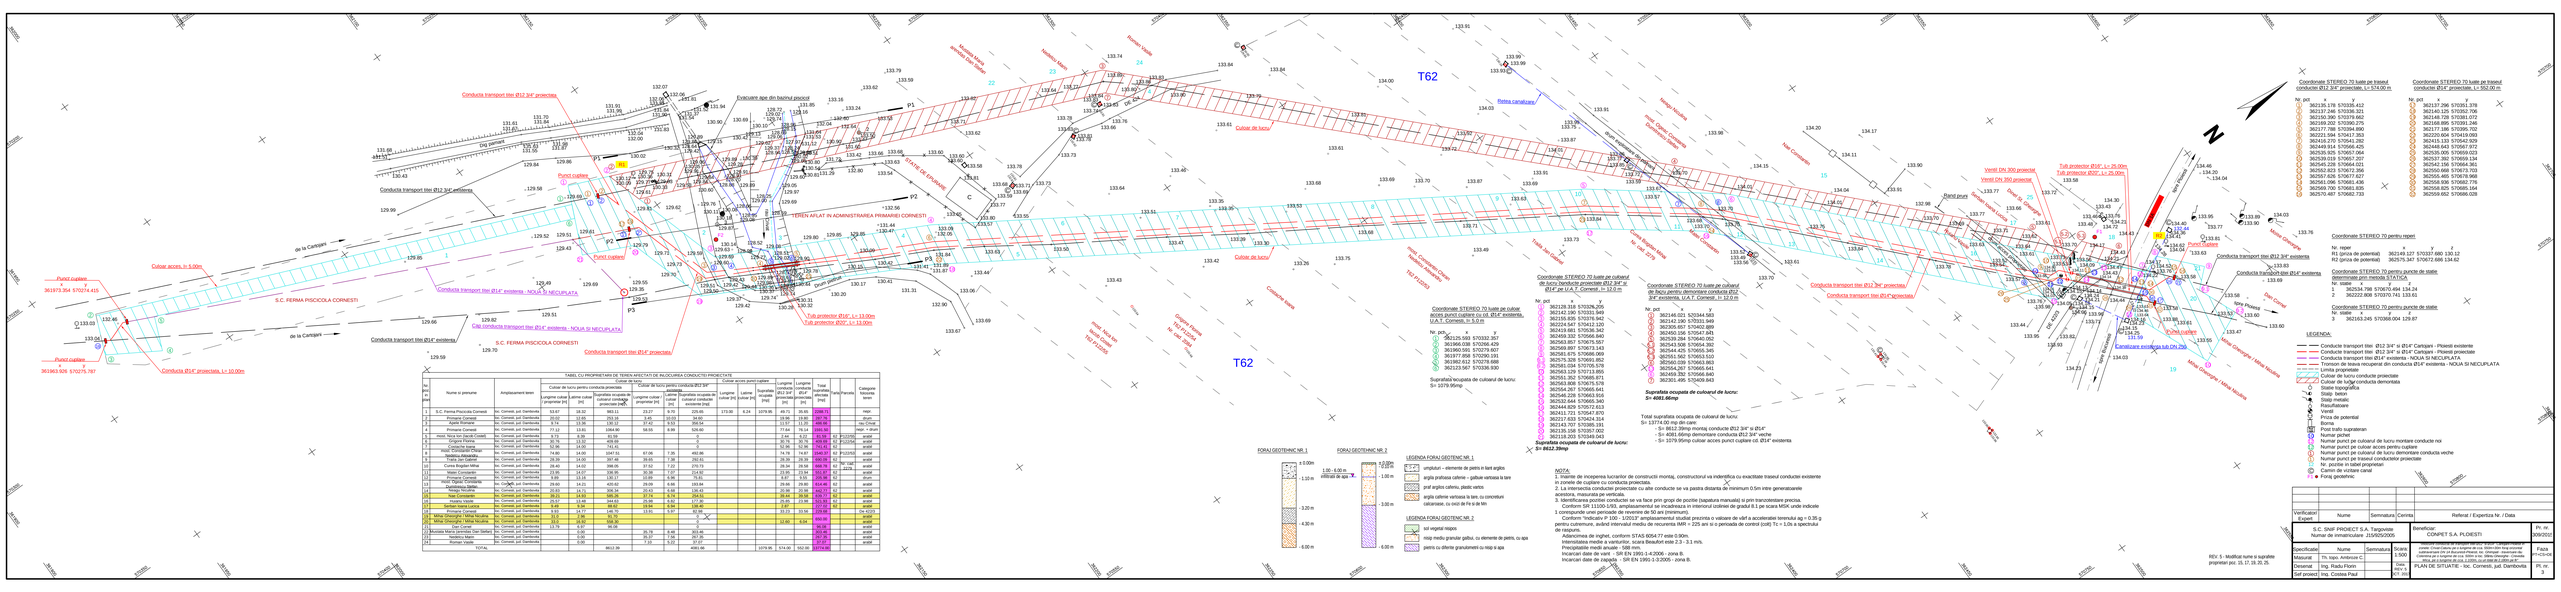
T62
T62
Punct cuplare
361973.354 570274.415
Punct cuplare
361963.926 570275.787
Culoar acces. h 6.00m
Conducta transport tiței Ø14" existenta
Conducta transport tiței Ø14" proiectata, L= 10.00m
S.C. FERMA PISICOLA CORNESTI
de la Cantigani
Conducta transport tiței Ø12 3/4" existenta
Conducta transport tiței Ø12 3/4" proiectata
Punct cuplare
Punct cuplare
Punct cuplare
Cap conducta transport tiței Ø14" existenta - NOUA SI NECUPLATA
Tub protector Ø14", L= 13.00m
Tub protector Ø20", L= 13.00m
Executare sapa din bazinul piscicol
Culoar de lucru
Culoar de lucru
Culoar de lucru
Culoar de lucru
Conducta transport tiței Ø12 3/4" existenta
Conducta transport tiței Ø14" existenta - NOUA SI NECUPLATA
Conducta transport tiței Ø14" existenta
Conducta transport tiței Ø14" proiectata
Conducta transport tiței Ø12 3/4" existenta
Conducta transport tiței Ø12 3/4" proiectata
Conducta transport tiței Ø12 3/4" existenta