


Profil transversal P1-P1, rau Prahova, loc. Stejaru, jud. Prahova
scara 1:200
SECTIUNE AMONTE DEVERSOR NR. 1

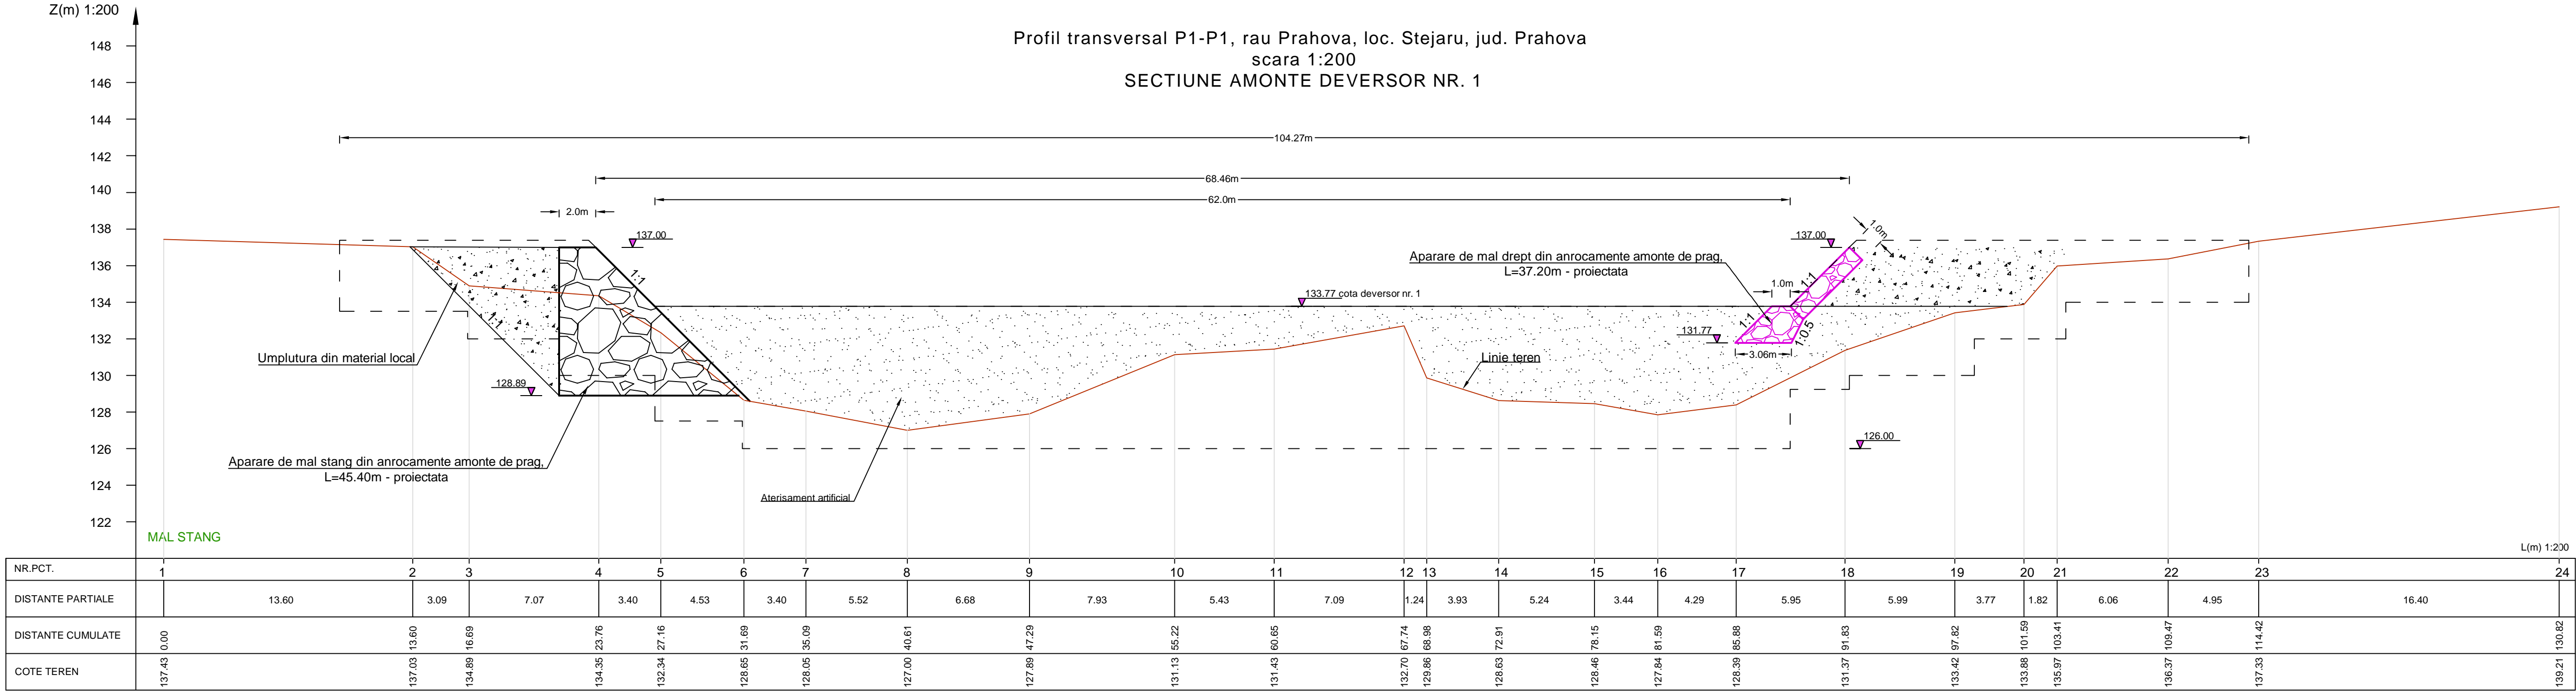

Suprafata sapatura pentru aparare = 52.82mp
Suprafata umplutura pentru aparare = 33.02 mp
Suprafata anrocamente aparare = 49.18 mp

Vericator/ Expert	Nume	Semnatura	Cerinta	Referat / Expertiza Nr. / Data
S.C. SNIF PROIECT S.A. Targoviste Numar de inmatriculare J15/925/2005				Beneficiar: CONPET S.A. PLOIESTI Pr. nr. 313/1/2017
Specificatie	Nume	Semnatura	Scara: 1:200	"Lucrari hidrotehnice de punere in siguranta a traversarii aeriene a râului Prahova cu conductele de transport titei apartinand S.C. CONPET S.A." Obiect: - ETAPA 3 PARTE A PROIECTULUI COMPLEX RECOMANDAT DE EXPERT PROFIL TRANSVERSAL P1 - P1 rau Prahova, loc. Stejaru, com. Brazi, jud. Prahova SECTIUNE AMONTE DEVERSOR NR. 1 Faza PT+CS Pl. nr. 5
Sef proiect	Ing. Costea Paul			
Proiectat	Ing. Bobeica Ion		Data: 2018	
Desenat	Ing. Stefan Nicoleta			