


Legenda:

- TDU - Tablou de distributie de joasa tensiune
- TEG - Tablou electric general (in centrala termica)
- cablu armat aerian TYIR 3x35+16 mmp, L= 200 m - proiectat
- cablu de comunicatie M-bus cu interfata RS 485 la dispecer L= 750 m - nou montat
- stalp pentru curent electric - existent
- stalp pentru curent electric, h= 6 m - proiectat
- camion - existent
- hidrant - existent
- fundație de stalp
- cale ferata

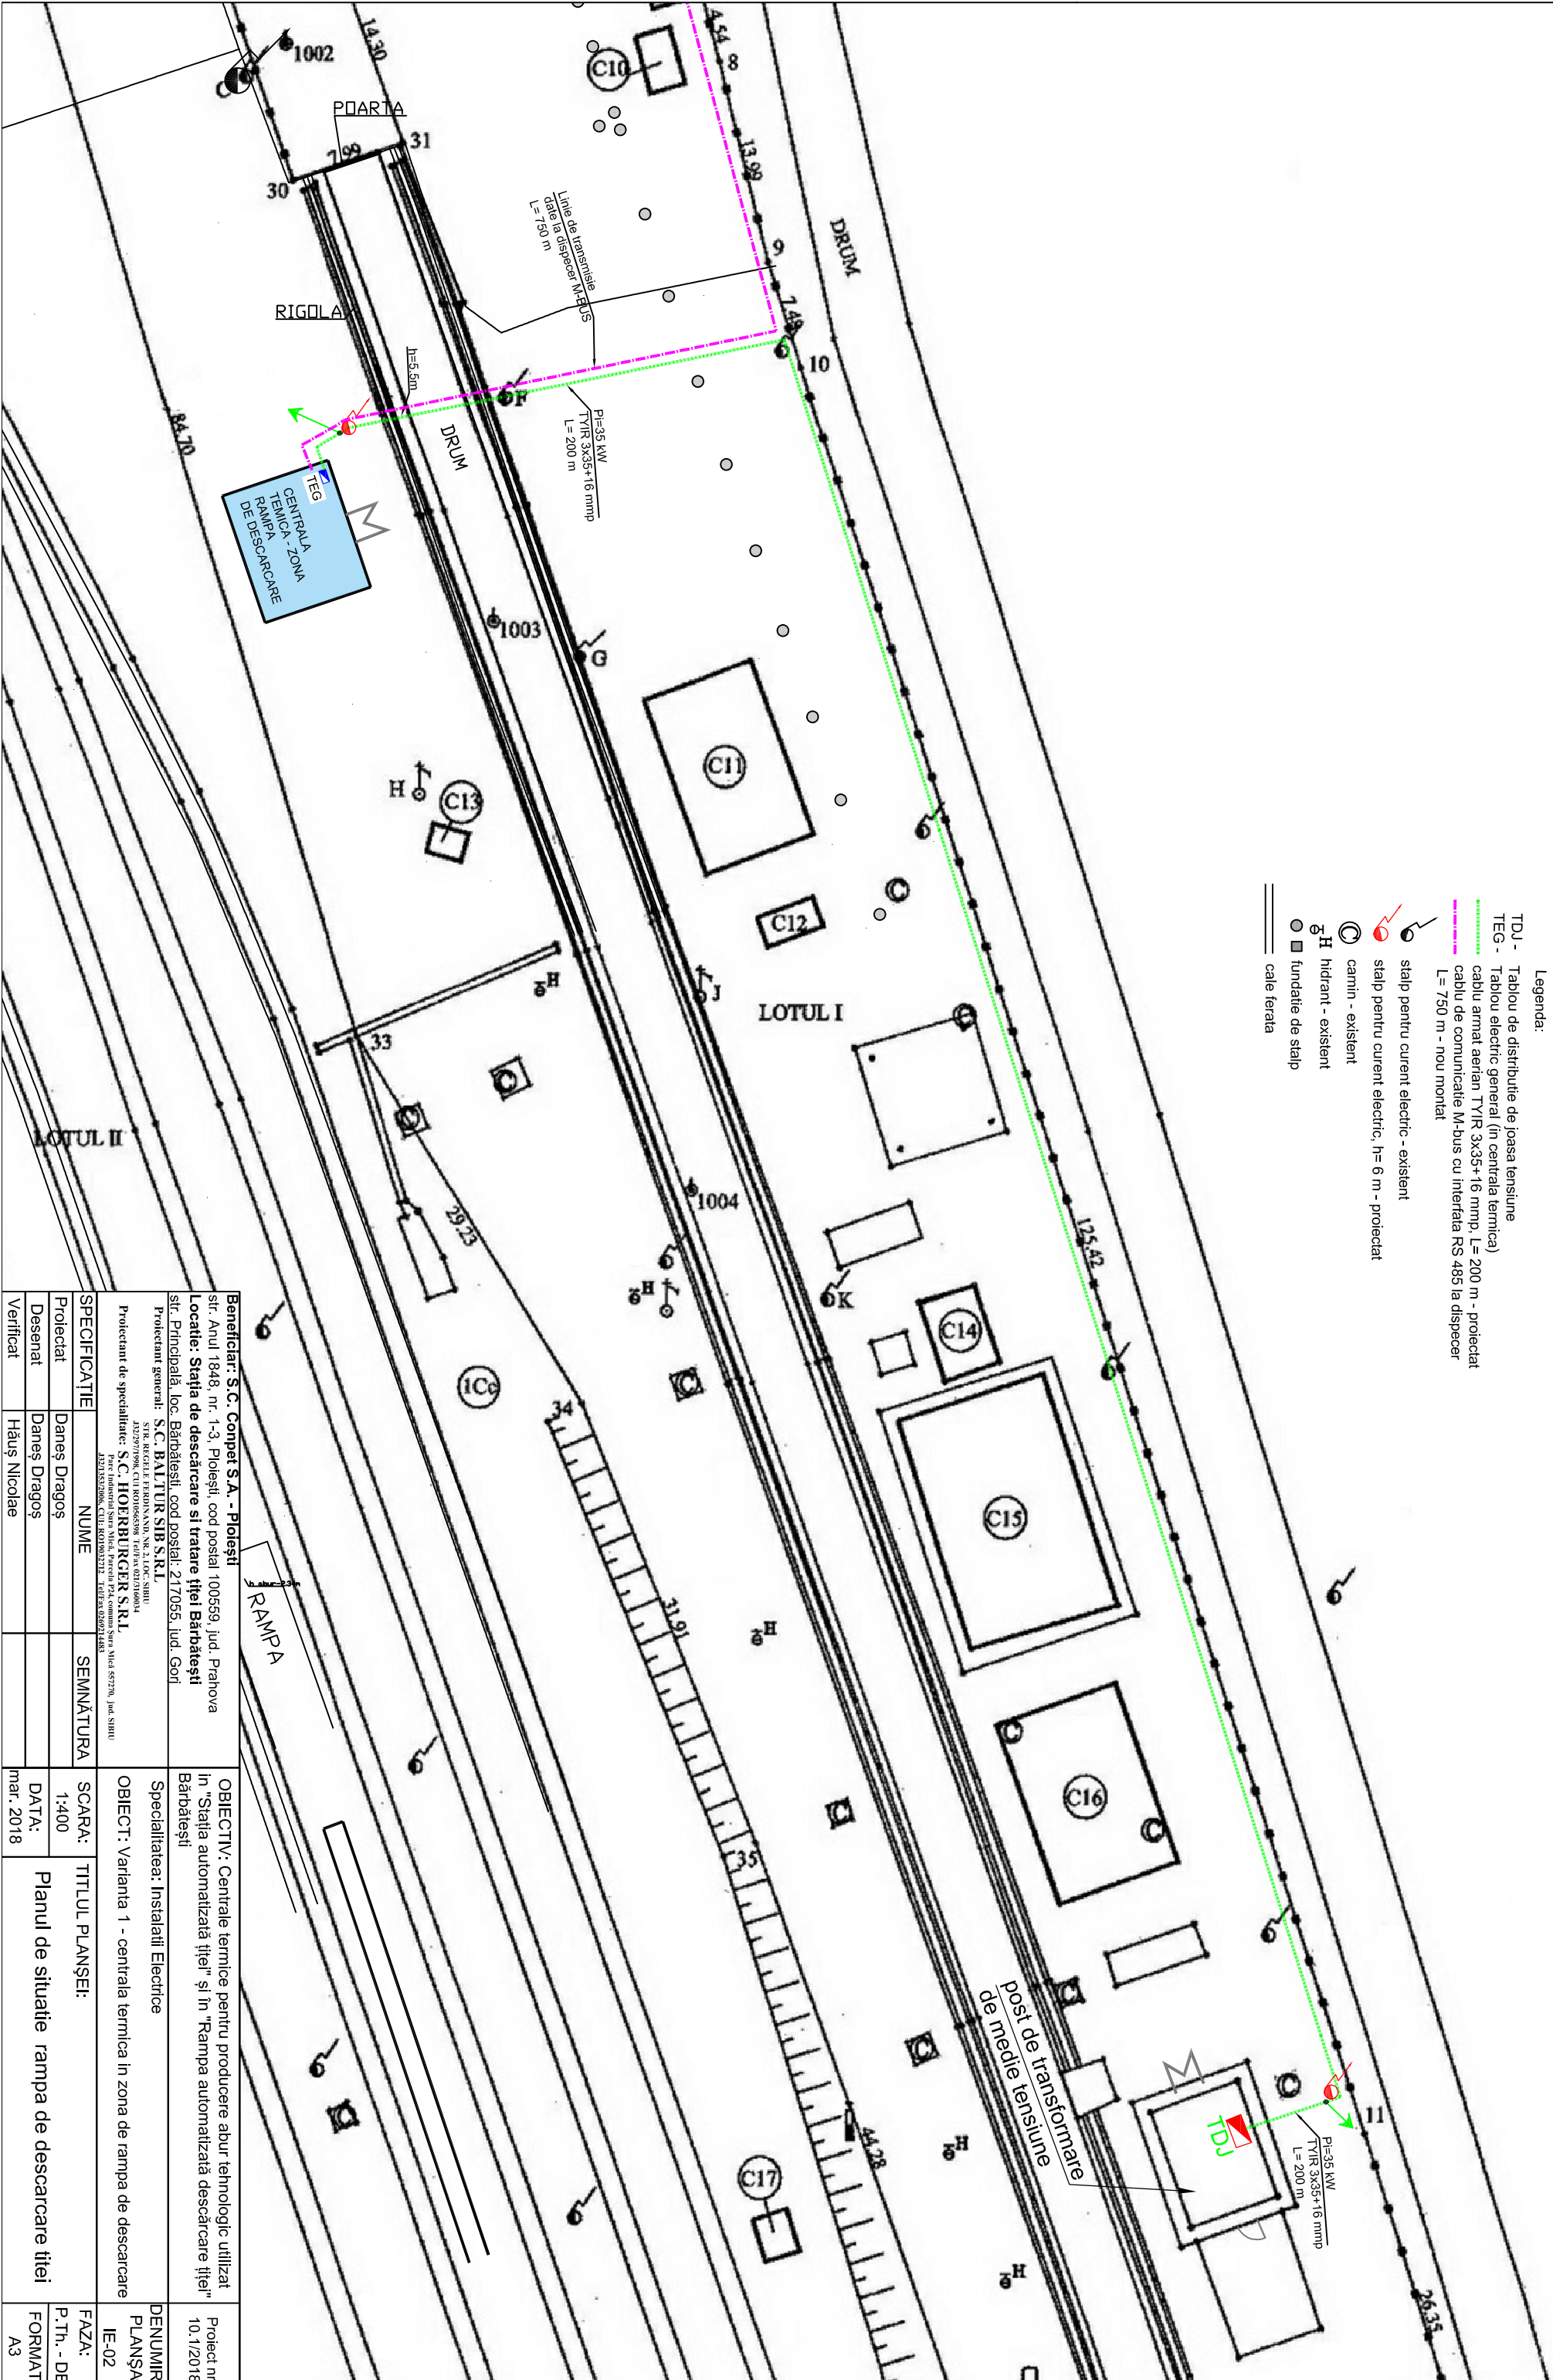

Beneficiar: S.C. Compet S.A. - Ploiești			OBIECTIV: Centrale termice pentru producere abur tehnologic utilizat în "Stația automatizată țitei" și în "Rampa automatizată descărcare țitei" Bărbătești			Proiect nr. 10.1/2018		
Locație: Stația de descărcare și tratare țitei Bărbătești			Specialitatea: Instalații Electrice			DENUMIRE PLANȘA		
Proiectant general: S.C. BALUTIR SIB S.R.L.			OBIECT: Varianta 1 - centrala termica in zona de rampa de descarcare			FAZA:		
Proiectant de specialitate: S.C. HOERBUERGER S.R.L.			SCARA:			FORMAT:		
S.R.L. RECELE FERNAND, nr. 2, LOC. SIBU			1:400			A3		
322797998, CUI RO1066398, TUDORA DIMITRIU			DATA:			Verificat		
S.R.L. HOERBUERGER S.R.L.			mar. 2018			Planul de situatie rampa de descarcare țitei		
S.R.L. HOERBUERGER S.R.L.			TITLUL PLANȘEI:					
S.R.L. HOERBUERGER S.R.L.			NUME					
S.R.L. HOERBUERGER S.R.L.			SEMNĂTURA					
S.R.L. HOERBUERGER S.R.L.			Verificat					